



Lõige 1-1
Porru tee

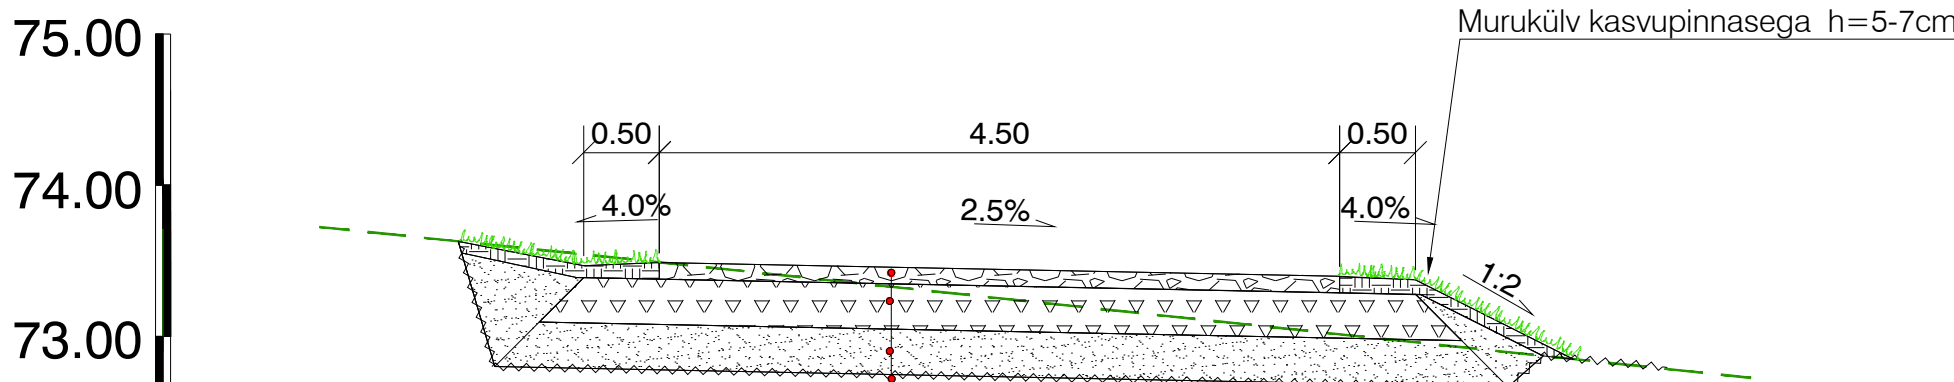

Kruuskate	
Purustatud kruus	h=11 cm
Kiilutud paekillustik fr 32/63	h=30 cm
Dreenkiht	h=30 cm
Täitematerjal (vajadusel)	
Olemasolev alus	

Lõige 2-2
Jõevälja tee

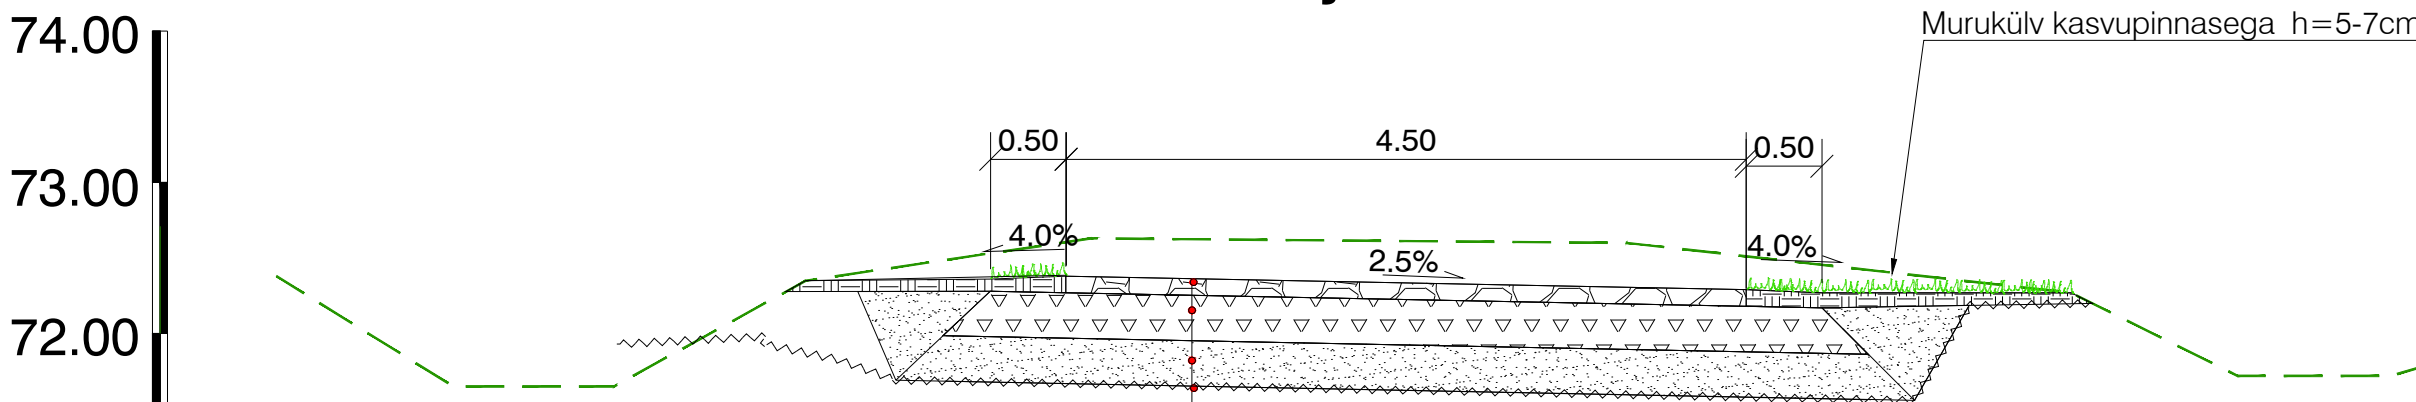

Kruuskate	
Purustatud kruus	h=11 cm
Kiilutud paekillustik fr 32/63	h=30 cm
Dreenkiht	h=30 cm
Täitematerjal (vajadusel)	
Olemasolev alus	

Muudatused:		Muudatuste kirjeldus	
Geoalus:	Koostaja: Kobras OÜ	Töö nr: 2023-229	Möödistatud: sept 2023
Koordinaadid L-EST97 süsteemis, Kõrgused EH2000 (Amsterdami null) süsteemis.			
TPK Projekt OÜ		Projekti nimi:	
TPK Projekt OÜ Narva mnt 32-5 Tallinn 10120 Eesti tel +372 52283111 laure@tpkprojekt.ee reg: 16418999 MTR EEP004706 EPE001531, 11.01.2022		Albu-Vetepere mahaõidud Porru tee ja Jõevälja tee	
Projekti juht	Lauri Künnapuu	Objekti asukoht:	
Projekteerija	Lauri Künnapuu	Riigitee nr 15199 Eero-Napu km 2,980 ja 3,943 Kapsa, Vetepere küla, Järva vald, Järvamaa	
		Joonise nimi:	
		Ristlõiked	
Faili nimi:		Töö nr:	Joonise tähtis [nr - lehti (lehti)]
Koostatud / trükitud: 07.02.2024 / 07.02.2024		0424	TL-6-01
		Põhiprojekt	Möötkava:
			1:50