

X=6583250
Y=6595500

Lasse
65101.002.0203

X=6583200
Y=6595700

Majasaku
65101.002.0202

Y=6582869.11X=556887.85



Märkused:
 1. Joonis on koostatud OÜ Amaate AKM (töö nr. T-63-21-2021, 22.10.2020) alusplani alusel.
 2. Plaanimaterjali aluseks võetud
 - Elektri- ja OÜ tehnilised tingimused nr 401468.
 - Raven OÜ tehnilised tingimused nr 6-2505.
 - Harjumaa, Raasiku vald, Kulli küla, Pärtimetsa, Pärtipõllu topo geodeetiline alusplaan.
 - Raasiku vallas, Kulli külas, Pärtimetsa ja Pärtipõllu katastrüksuste ja lähiala detailplaneeringu koostamise algatamine, lähteseisukohtade kindlamine ja detailplaneeringu keskkonnamõju strateegilise hindamise algatamise jätkmine. Koostaja Raasiku Vallavolikogu.
 - Lähteseisukohad Raasiku vallas, Kulli külas, Pärtimetsa ja Pärtipõllu katastrüksuste ja lähiala detailplaneeringu koostamiseks.
 Kindlalt Raasiku Vallavolikogu 8. detsembril 2020. a. otsusega nr 47.

LEPPEMÄRGID:

- olemasolevate maaüksuste piirid
- planeeritava ala piir
- planeeritavate kinnistute piirid
- planeeritava kinnistu tähis
- planeeritava hoonetusala piir
- hoonete soovituslik asukoht
- pääs krundile
- planeeritavad kõvakattega jalgteed, kergliiklusteed
- kohustusliku kõrghaljastuse ala
- olemasolev liiklusmärk
- olemasolev haljastus
- olemasolev piiridead
- olemasolev kraav
- olemasolev trüüp
- planeeritav trüüp
- olemasolev maapinna kõrgusmärk
- planeeritav maapinna kõrgusmärk
- planeeritav samakõrgusjoon
- avalikult kasutatava tee (Lagedi-Aruküla-Peningi / Kulli suvila) kaitsevööndi piir
- puurkaevu (PRK0023 933) sanitaarkaitseala
- planeeritav muldvall müra summutamiseks
- planeeritav kraav

TEHNOVÕRKUDE LEPPEMÄRGID:

- PLANEERITAV 10/0,4 KV ALAJAAM
- PLANEERITAV TRANSIITKILP / LIITUMISKILP
- PLANEERITAV 10 KV KAABELLIN
- PLANEERITAV 0,4 KV KAABELLIN
- PLANEERITAV 0,4 KV VALGUSTUSE KAABELLIN
- OLEMASOLEV 0,4 KV OHULIN
- OLEMASOLEV 10 KV OHULIN
- KESKPINGELIINI (KULLI II-ARU) KAITSEVÖÖND
- OLEMASOLEV VEETRASS
- PLAN. VEETRASS
- VEESISEND MAAKRAANIGA
- PLAN. TULETÕRJEVEE HÜDRANT
- PLAN. KAHEKAMBRILINE VEEAHUTI HOONES
- PLAN. KANALISATSIOONI KOGUMISMAHUTID
- SERVITUUDI VAJADUSEGA ALA
- TEHNORAJATISE VALDAJA KASUKS
- VEESERVITUUDI VAJADUSEGA ALA

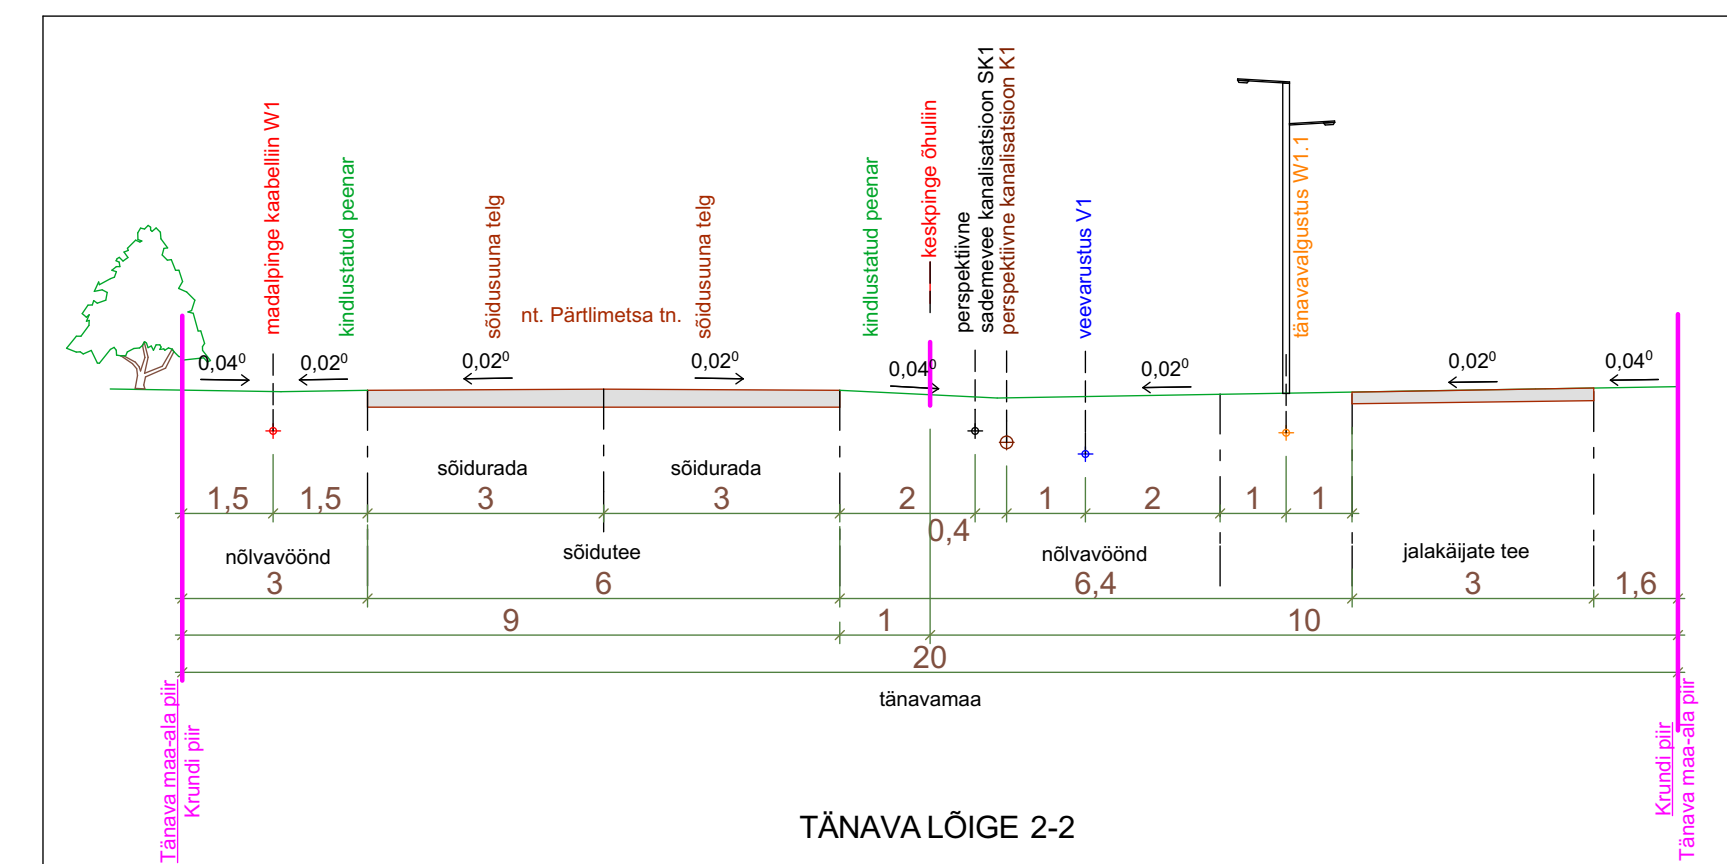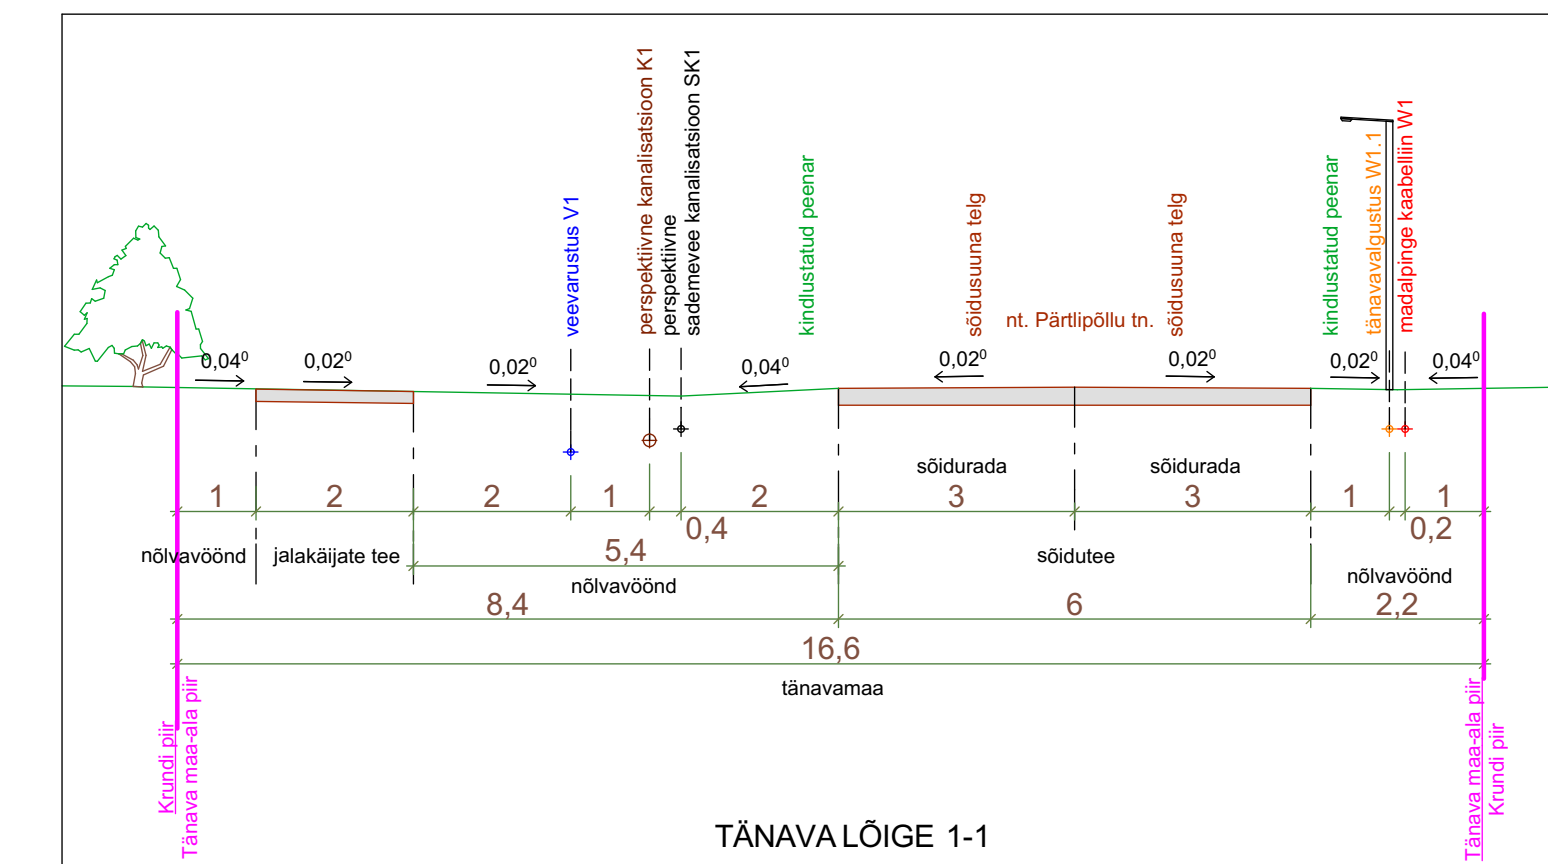

KISK PROJEKT	Joonis	TEHNOVÕRKUDE KOONDPILAN	Joonise nr.
	Stadium	DETAILPLANEERING	6
Ploaniidid: OÜ Mäkelvõ (ing. koode 10012016) E-koostaja: Jaanika Jämsäpõ Laska OÜ (ing. koode 10012047) E-koostaja: Arto Kõnnap	Alustanud	20.10.2020	Raasiku vallas, Kulli külas, Pärtimetsa ja Pärtipõllu katastrüksuste ja lähiala detailplaneering
	Reg. nr. 1027277		Raasiku vald, Kulli küla, Pärtimetsa, Pärtipõllu
Arv. nr. 100000066	Arv. nr.	17191 - haldus- ja tehn. teave	Tõlg:
Tuulet SA, Tallinn	Arv. Kõnnap	AS Aru Kõnnap OÜ	Raasiku vallas, Kulli külas, Pärtimetsa ja Pärtipõllu
Reg. nr. 100000066	Reg. nr. 100000066, MPR, EPR01952	Reg. nr. 100000066, MPR, EPR01952	Töö nr. DP 1-22
Joonistaja: Denis Hjal	Kaardid:	1/50	Mõõtkava: