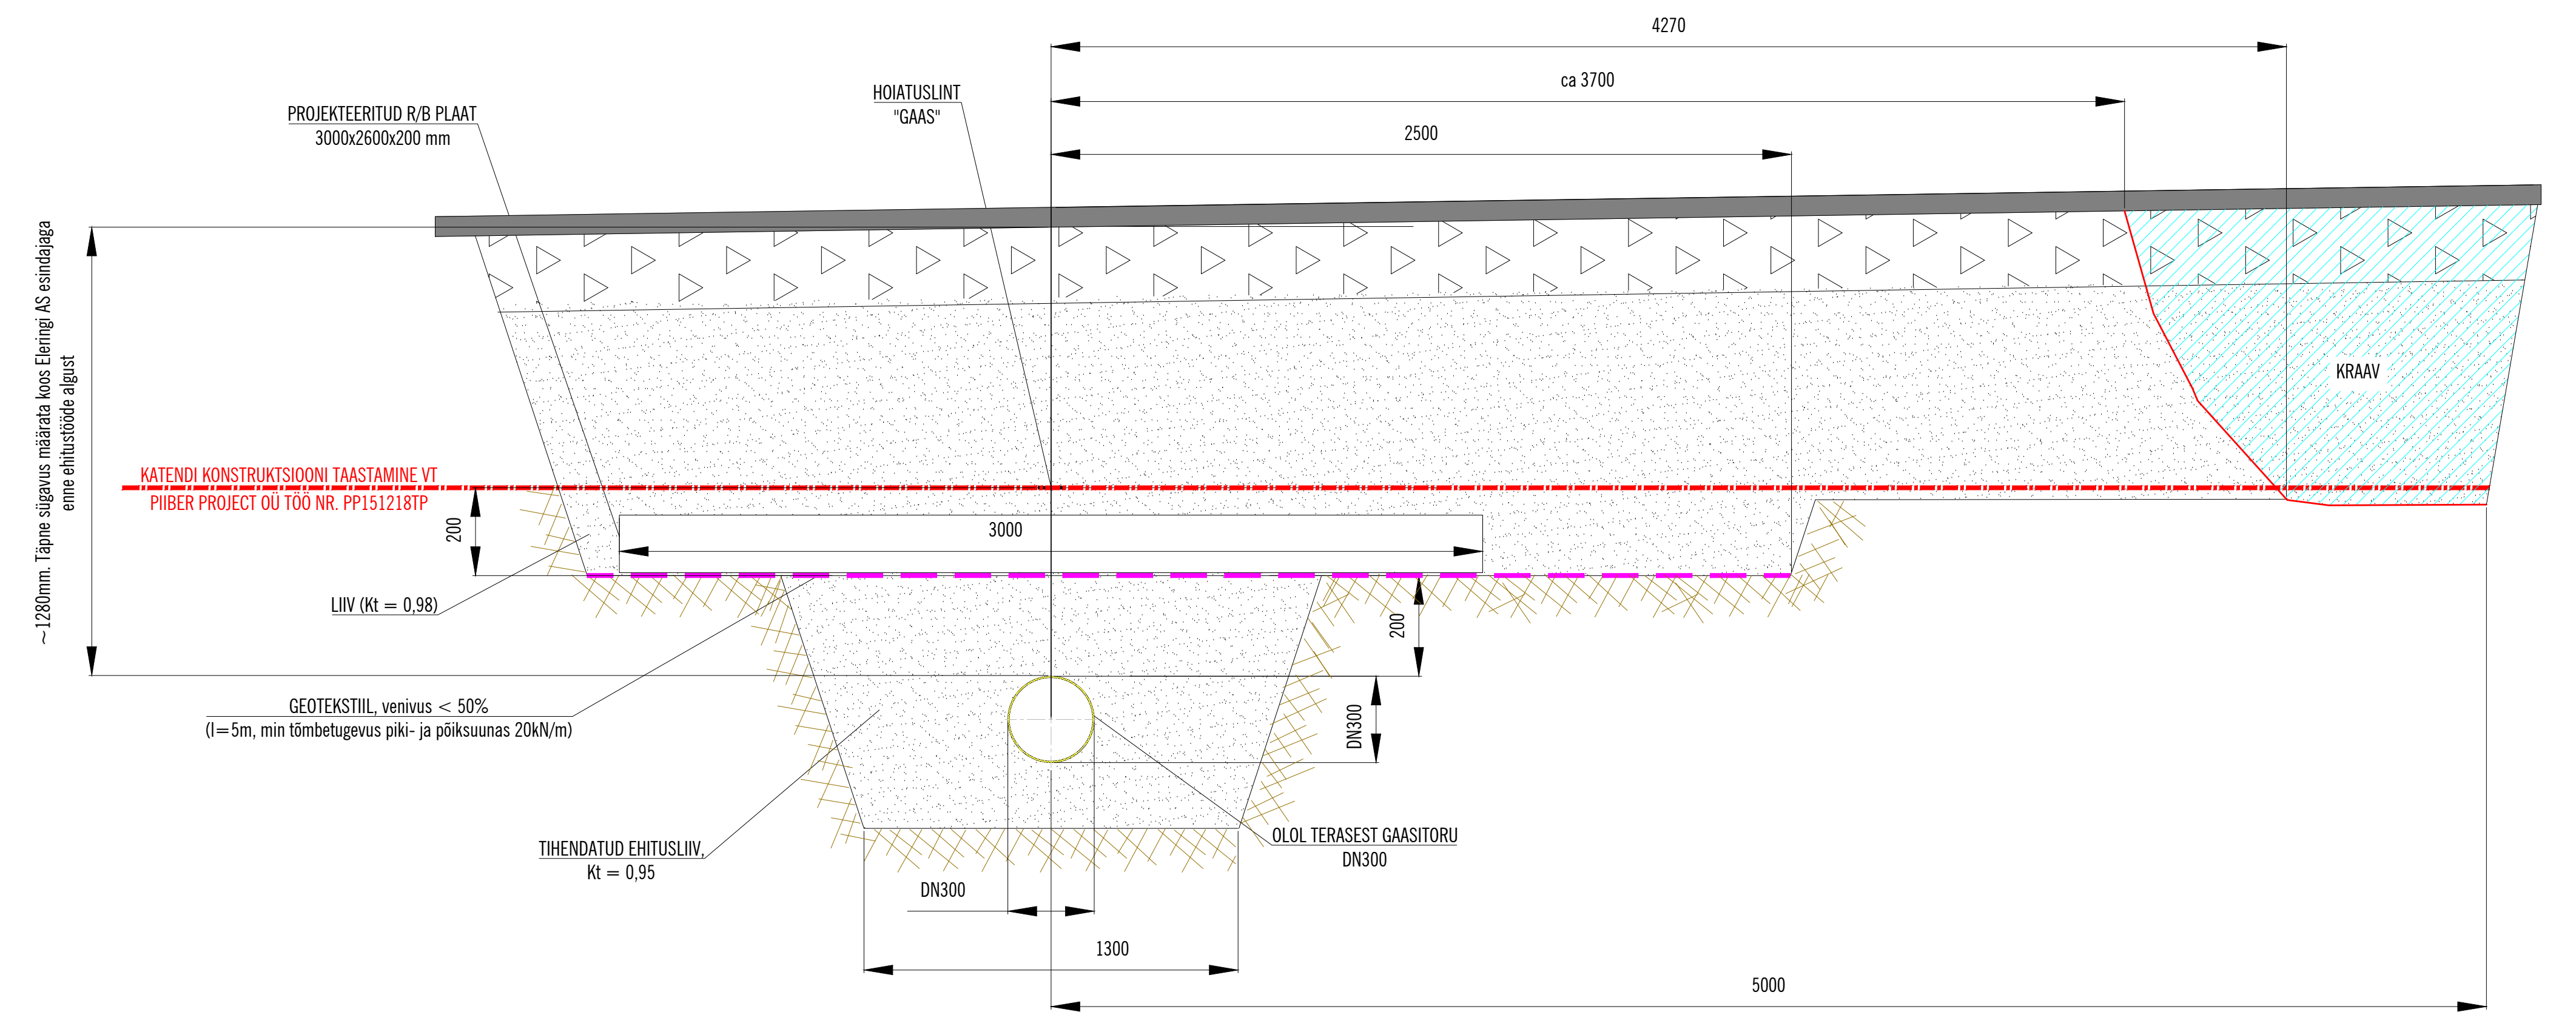
4270
ca 3700
2500
PROJEKTEERITUD R/B PLAAT
3000x2600x200 mm
HOIATUSLINT
"GAAS"
KRAAV
~1280mm. Täpne sügavus määrata koos Elering AS esindajaga
enne ehitustööde algust
KATENDI KONSTRUKTSIOONI TAASTAMINE VT
PIIBER PROJECT OÜ TÖÖ NR. PP151218TP
200
3000
LIIV (Kt = 0,98)
200
GEOTEKSTIIL, venivus < 50%
(l=5m, min tõmbetugevus piki- ja põiksuunas 20kN/m)
DN300
TIHENDATUD EHITUSLIIV,
Kt = 0,95
OLOL TERASEST GAASITORU
DN300
DN300
1300
5000

MÄRKUSED:

1. Peale lahtikaevamist on vaja kontrollida isolatsiooni seisukorda ja vajadusel teostada ümberisoleerimist

MUUDATUS NR. REV. NR	KUUPÄEV DATE	TEOSTAS DESIGNED BY	ALLKIRI SIGNATURE	MUUDATUSE KIRJELDUS REVISION DESCRIPTION
...		...		

HEAT CONSULT

OBJEKTI AADRESS / LOCATION OF THE OBJECT:
AHTME METSKOND 134, PÄITE KÜLA, TOILA VALD, IDA-VIRU MAAKOND

PROJEKTEERIJA / DESIGNER
HEATCONSULT OÜ, REG. 12049862
VALUKOJA 8, 11415 TALLINN
TEL. + 372 600 61 69
info@heatconsult.ee
www.heatconsult.ee
www.heatconsult.com

TELLIJA / CUSTOMER
RIIGIMETSA MAJANDAMISE KESKUS
REG. 70004459,
Mõisa, Sagadi küla, Lääne-Virumaa, 45403
TEL. +372 6767500
rmk@rmk.ee

TÖÖ NR. / PROJECT NR.	LEHT NR. / DRAWING NR.	STAADIUM / STAGE	MÕÕTKAVA / SCALE
21120	G-2.2	TP	

TÖÖ NIMETUS / PROJECT NAME:
TOILA VALLAS D-KATEGOORIA GAASIVARUSTUSE KAITSMINE

Insener / Designer	A. Suhodol		21.02.2022
Projektijuht / Proj.Man.	K. Keridan		21.02.2022
Kontrollis / Checked	A. Ledvanov		21.02.2022

JOONISE NIMETUS / DRAWING NAME:
GAASITORUSTIKU TÜÜPLÕIGE

File: 21120 G-2 Gaasitorustiku tüüplõige.dwg

printed esmaspäev, 14. märts 2022 10:13:40 HC-KATRE