



FILTRATSIOONITÖKKE EKRAANI SKEEM

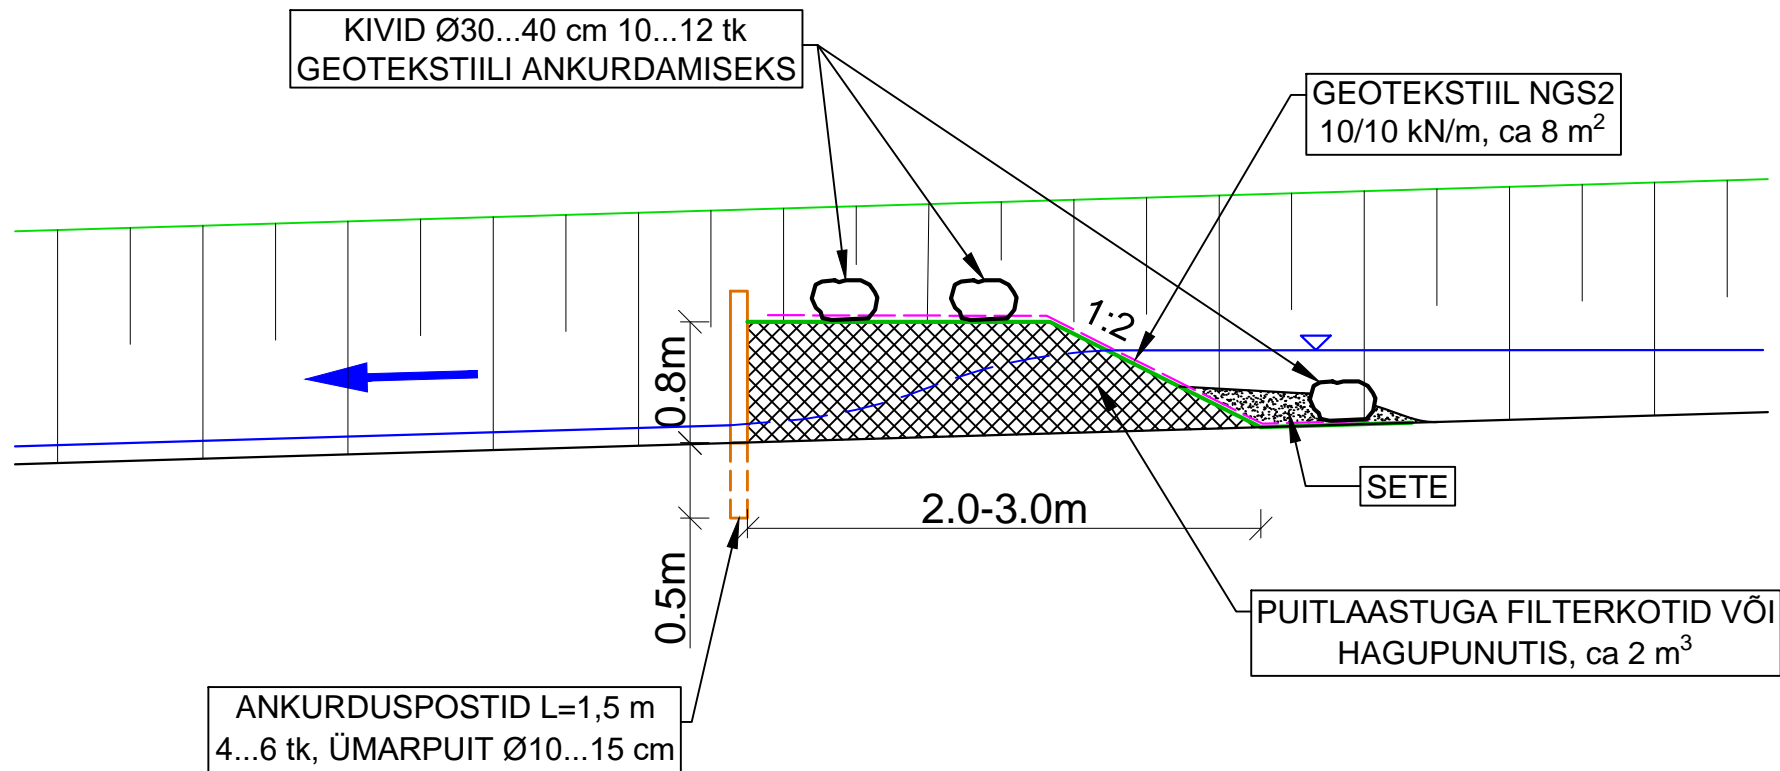

Töö nr	PP151218TP	Versioon	V02	Joonise nr	6	Mõõtka	1:50	Kuupäev	12.12.2021	Tellija	Riigimetsa Majandamise Keskus
Töö nimetus	GAASISÕLME/TTP-538 ORU MAAPARANDUSEHITISTE REKONSTRUEERIMINE. EHITUSPROJEKT										
Objekti nimetus	GAASISÕLME	Asukoht	Päite küla Toila vald Ida-Viru maakond								Töö täitja
Joonise nimetus	Ehitustööde aegse filtratsioonitõkke ekraani skeem	Projekteerija	Andre Näkk								 <p>Hausi Tähtvere küla 61410 Tartu linn Tel 742 2363 piiber@piiber.ee</p>
		Kontrollija	Enn Kulp								
		Projekti juht									
		Vastutav insener	Enn Kulp								