


Isikliku kasutusõiguse seadmise plaan

IKÕ ala pos nr	Registriosaja nr, KV kood	Katastriüksuse tunnus, nimi ja sihtotstarve	Ala pindala (m ²)
1	10631750, KV9336	31701:002:1520; 15 Tallinn-Rapla-Türi tee transpordimaa	150
2	10631750, KV9336	31701:002:1520; 15 Tallinn-Rapla-Türi tee transpordimaa	13

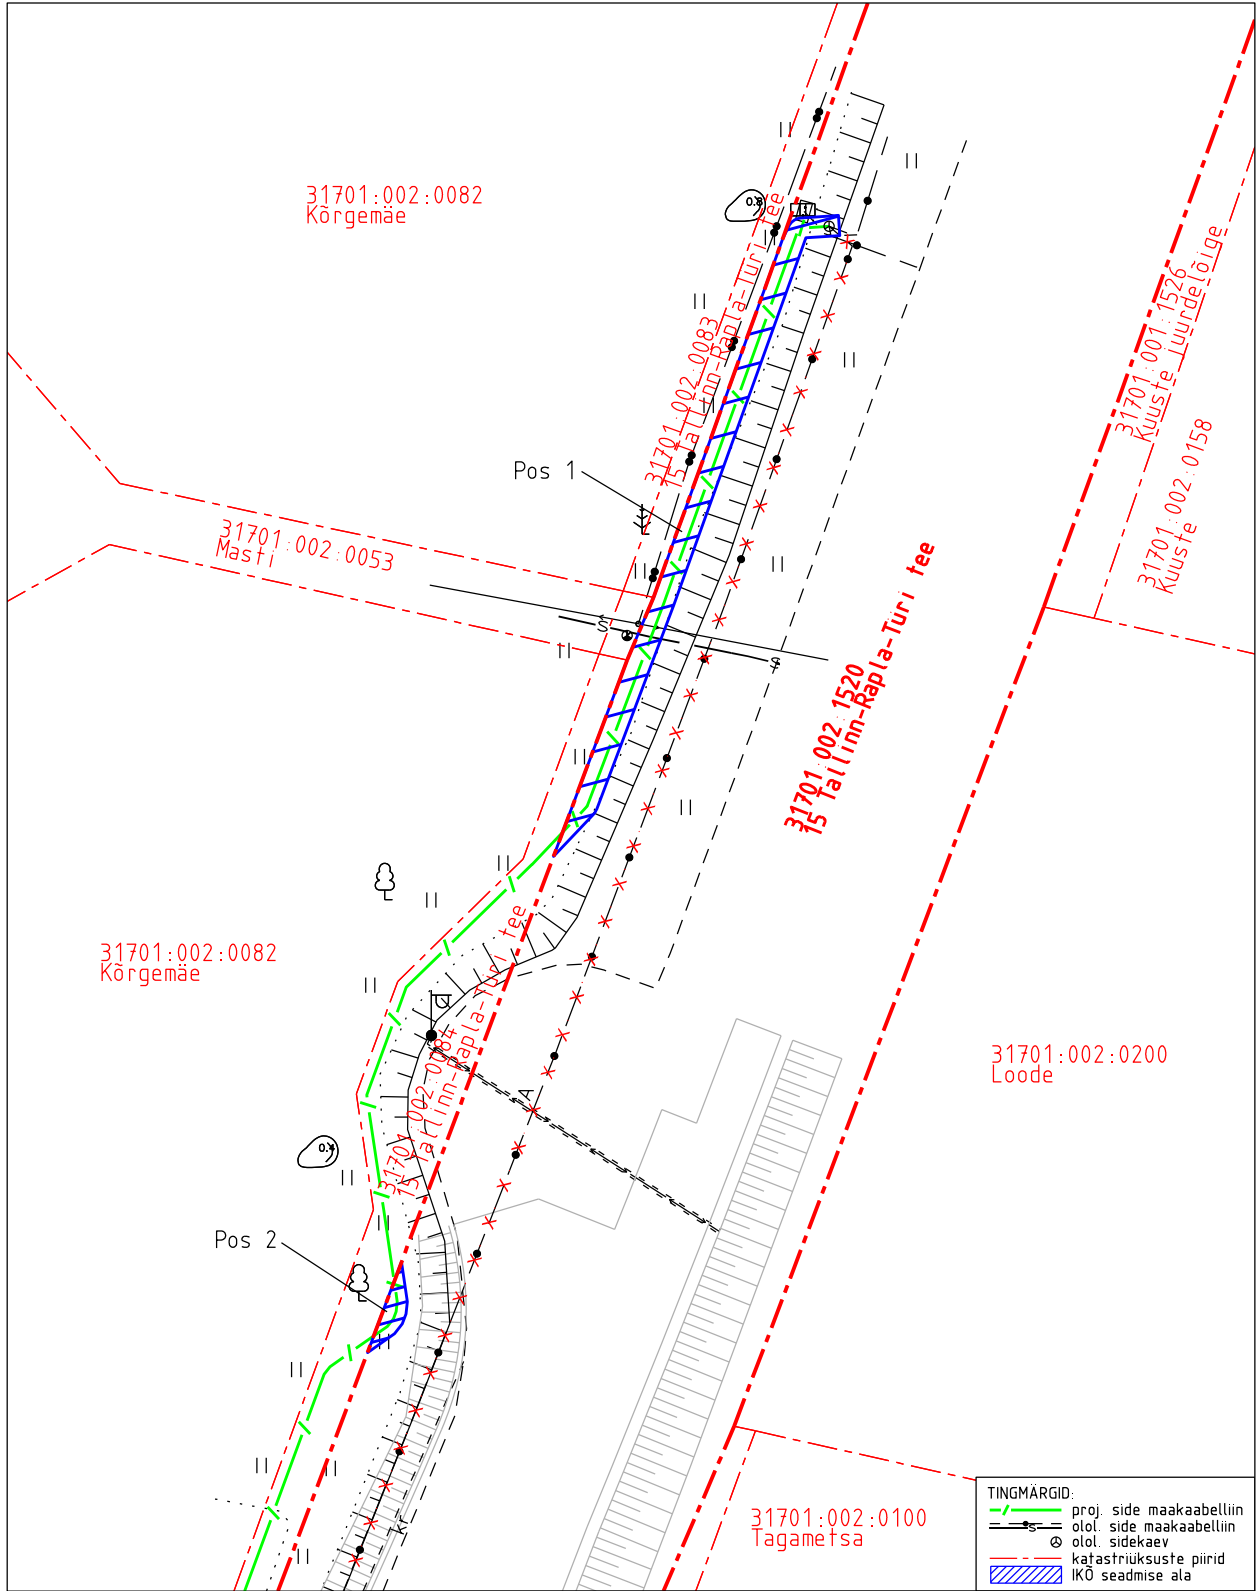


TINGMÄRGID:

- proj. side maakaabelliin
- olol. side maakaabelliin
- ⊙ olol. sidekaev
- katastriüksuste piirid
- IKÕ seadmise ala

Projekti nimetus Rail Baltica Raplamaa põhitrassi raudteetaristu I etapp				Töö nr OU1051
Projekti koostaja Reaalprojekt OÜ	Plaanide koostaja A. Jankovskaja	Mõõtkava 1:750	Leht 1-1	Kuupäev 27.11.2024

Isikliku kasutusõiguse seadmise plaan


IKÕ ala pos nr	Registriosaja nr, KV kood	Katastriüksuse tunnus, nimi ja sihtotstarve	Ala pindala (m2)
3	10631750, KV9336	31701:002:1520; 15 Tallinn-Rapla-Türi tee transpordimaa	192

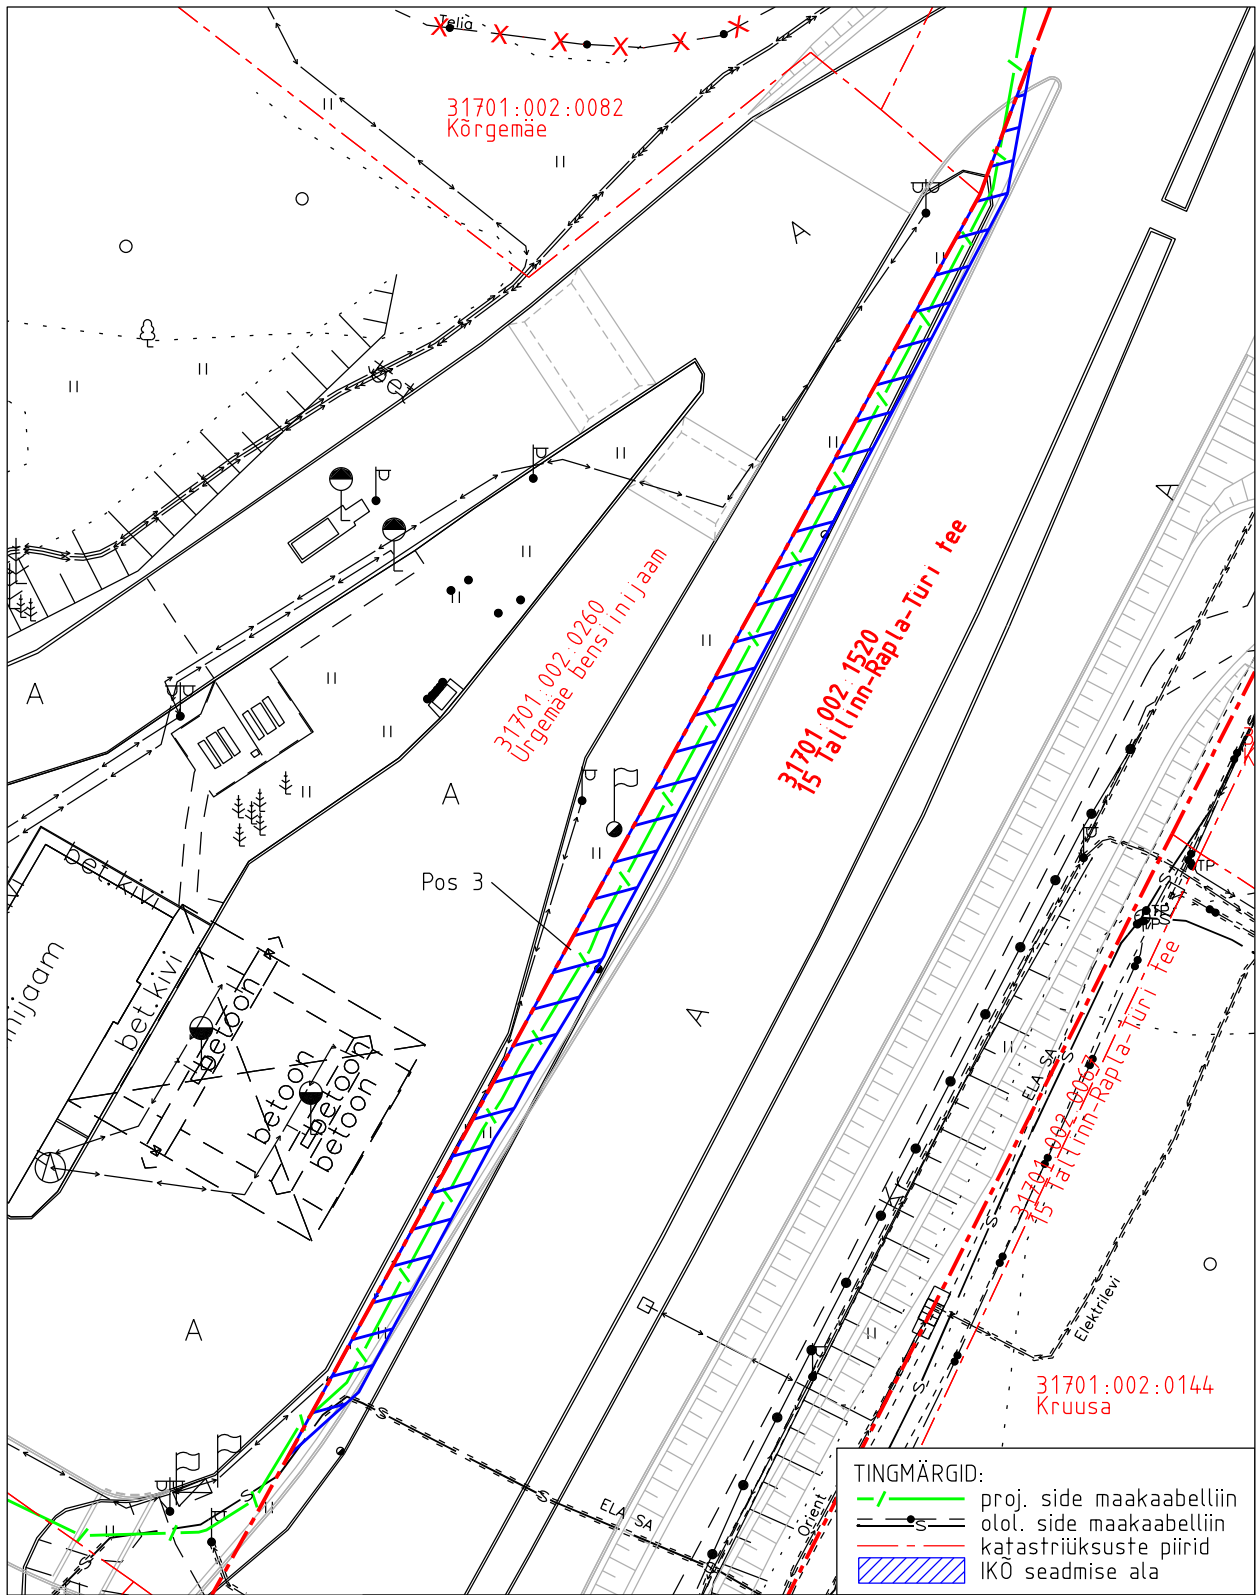

Projekti nimetus Rail Baltica Raplamaa põhitrassi raudteetaristu I etapp				Töö nr OU1051
Projekti koostaja Reaalprojekt OÜ	Plaan koostaja A.Jankovskaja	Mõõtkava 1:500	Leht 1-2	Kuupäev 27.11.2024

Isikliku kasutusõiguse seadmise plaan

IKÕ ala pos nr	Registriososa nr, KV kood	Katastriüksuse tunnus, nimi ja sihtotstarve	Ala pindala (m2)
4	10631750, KV9336	31701:002:1520; 15 Tallinn-Rapla-Türi tee transpordimaa	63

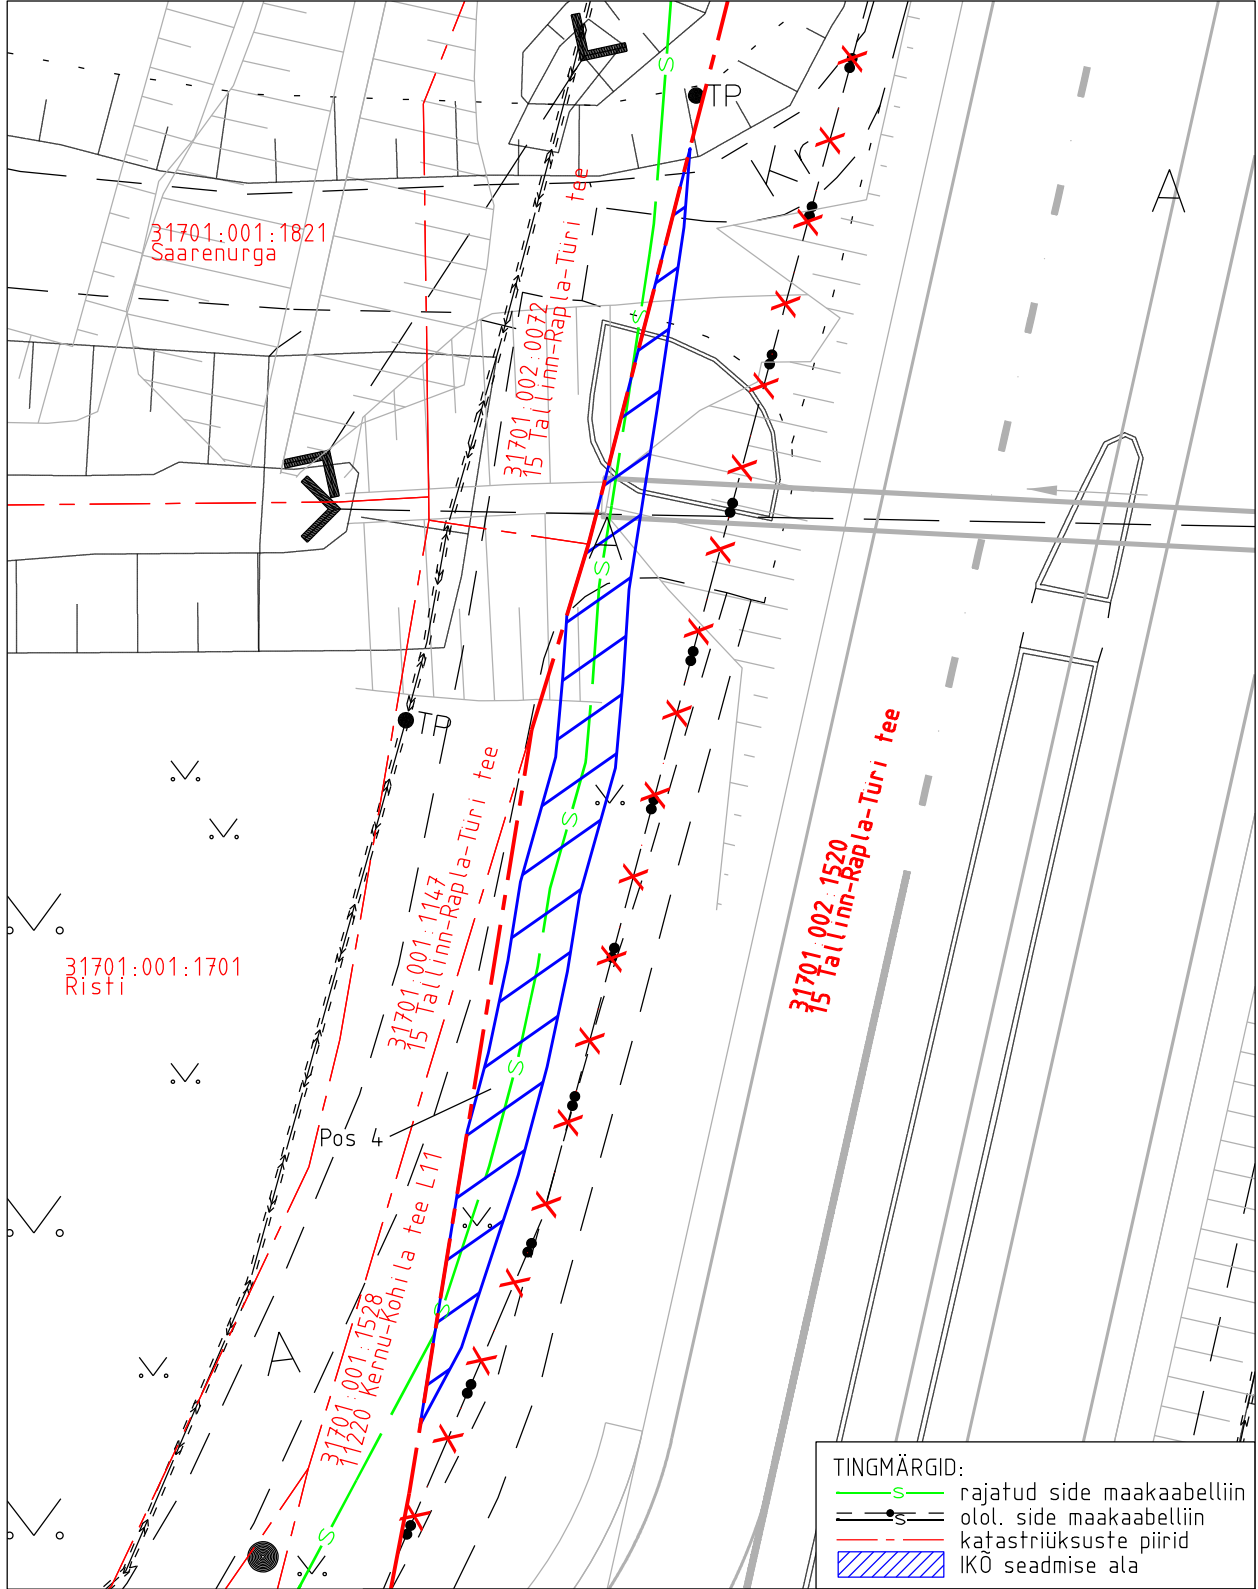


TINGMÄRGID:

	rajatud side maakaabelliin
	olol. side maakaabelliin
	katastriüksuste piirid
	IKÕ seadmise ala

Projekti nimetus Rail Baltica Raplamaa põhitrassi raudteetaristu I etapp				Töö nr OU1051
Projekti koostaja Reaalprojekt OÜ	Plaanide koostaja A. Jankovskaja	Möötkava 1:250	Leht 1-3	Kuupäev 27.11.2024

Isikliku kasutusõiguse seadmise plaan

IKÕ ala pos nr	Registriosaka nr, KV kood	Katastriüksuse tunnus, nimi ja sihtotstarve	Ala pindala (m ²)
5	10631750, KV9336	31701:002:1520; 15 Tallinn-Rapla-Türi tee transpordimaa	145

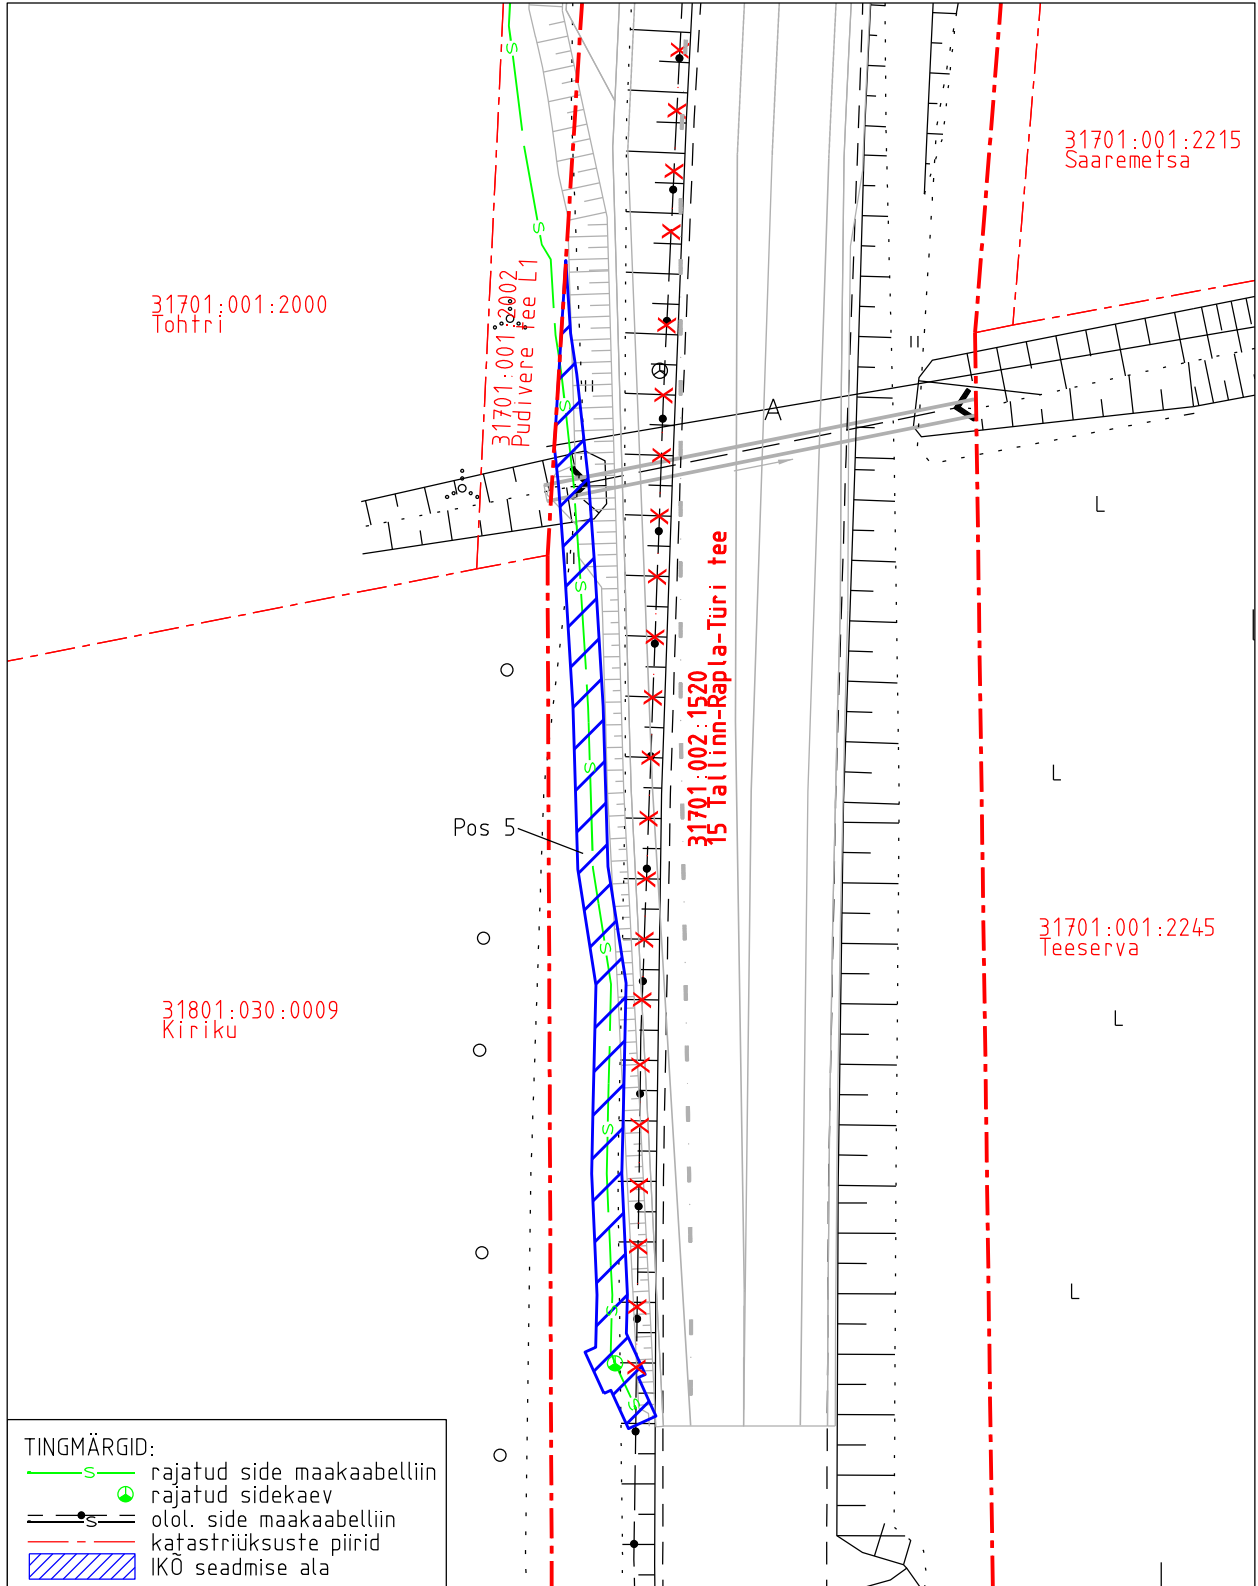

Projekti nimetus				Töö nr
Rail Baltica Raplamaa põhitrassi raudteetaristu I etapp				OU1051
Projekti koostaja	Plaanide koostaja	Mõõtkava	Leht	Kuupäev
Reaalprojekt OÜ	A. Jankovskaja	1:500	1-4	27.11.2024