


Reaalservituudi seadmise plaan

NURGAPUNKTI KOORDINAADID:

	X	Y
1.	6443714.91	580165.16
2.	6443716.92	580162.50
3.	6443718.55	580162.28
4.	6443718.77	580163.90
5.	6443716.92	580166.34
6.	6443676.30	580142.44
7.	6443678.31	580140.36
8.	6443680.12	580140.33
9.	6443680.15	580142.14
10.	6443678.57	580143.77

	Kinnisasja registriosa nr	Katastriüksuse tunnus, nimi ja sihtotstarve	Asukoht riigitee (nr ja nimi) suhtes (lõigu algus ja lõpp km);	Reaalservituudi ala pindala m ²
Valitsev kinnisasi	3214539	48001:001:1293; Viljandi tee 2a; transpordimaa 100%	24172 Sultsi - Abja-Paluoja tee Lõigu algus ja lõpp km: 20.05-20.05	
Valitsev kinnisasi	3214539	48001:001:1293; Viljandi tee 2a; transpordimaa 100%	24172 Sultsi - Abja-Paluoja tee Lõigu algus ja lõpp km: 20.09-20.09	
Teeniv kinnisasi Pos 1; Pos 2	3214839	10701:004:0014; Tikuti tee; transpordimaa 100%		Pos 1 - 9 m ² ; Pos 2 - 8 m ²

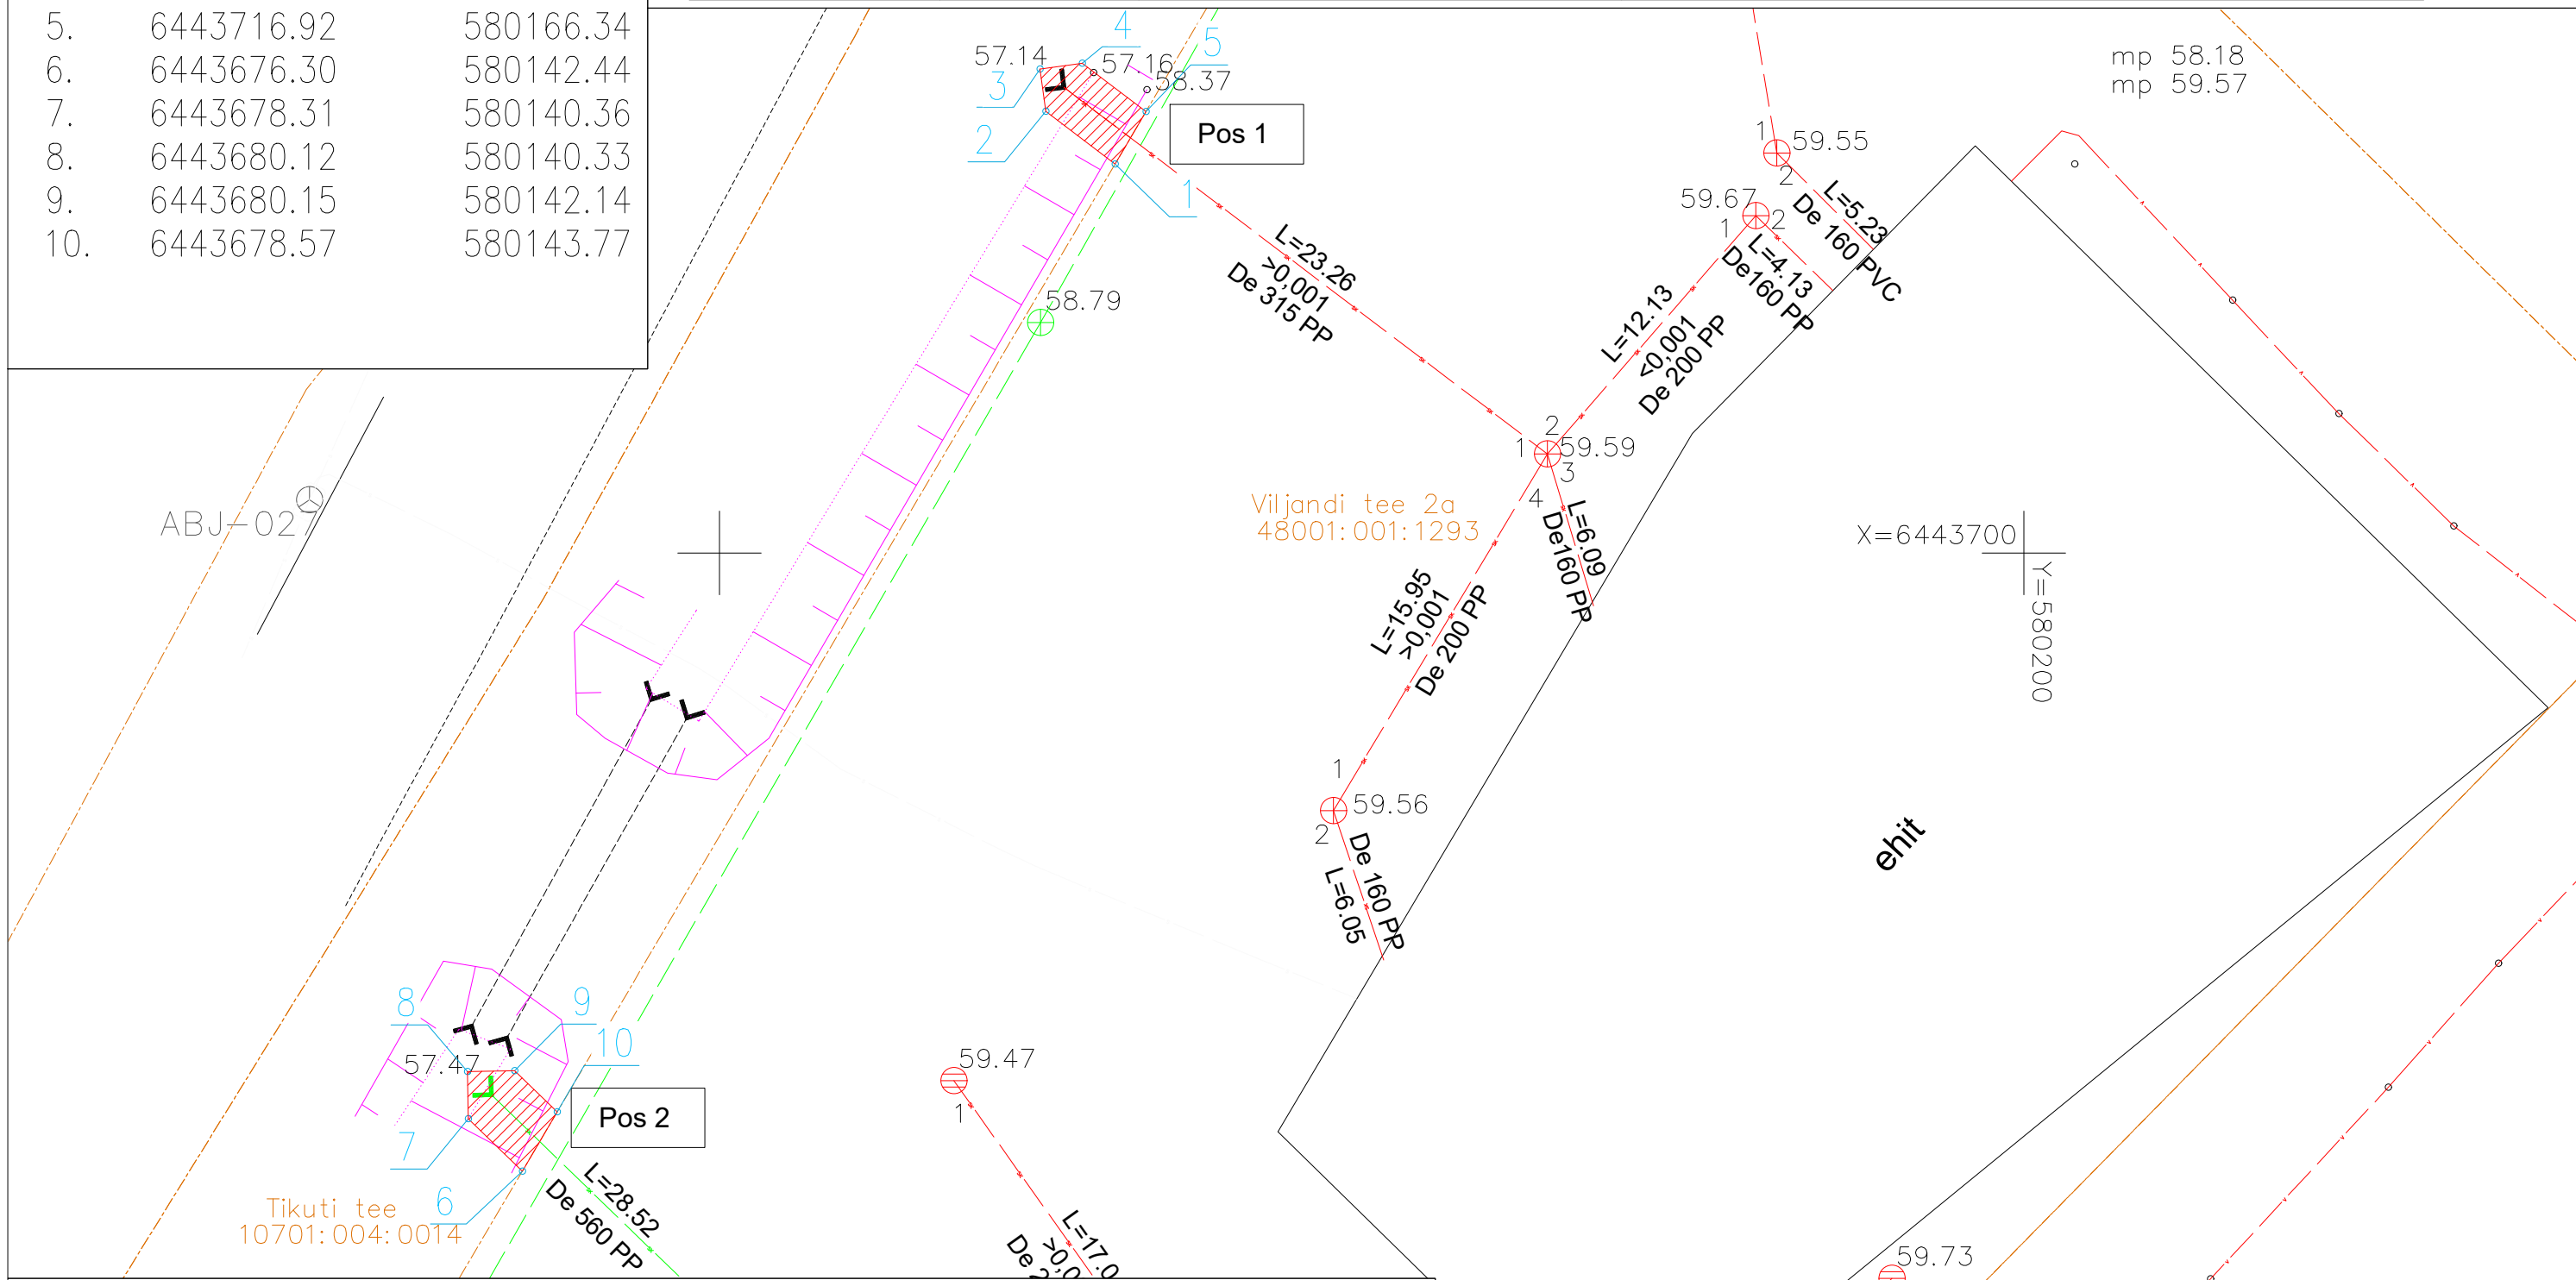

- Reaalservituudi seadmise ala
- Kinnistute piirid
- Projekteeritud platsi sadeveetorustik De560 PP
- Projekteeritud hoone sadeveetorustik De315 PP

Projekti nimetus / asukoht Grossi kauplusehoone / Abja-Paluoja linn, Viljandi tee 2a			Töö nr 202405
Koostaja Heinar Vaine	Möötkava 1:500	Leht / formaat A3	Kuupäev 04.10.2024