Isikliku kasutusõiguse seadmise plaan

Jrk. nr	IKÕ ala Pos nr (plaanil)	Kinnistu registriosa nr	Katastriüksuse tunnus, nimi ja sihtotstarve	Riigitee nr ja nimi	Ala pindala ruutmeetrites m²
	1	9651150	36802:003:2400; 12123 Vaemla-Kassari-Luguse tee; transpordimaa 100%	12123 Vaemla-Kassari-Luguse tee	ca 312 m2

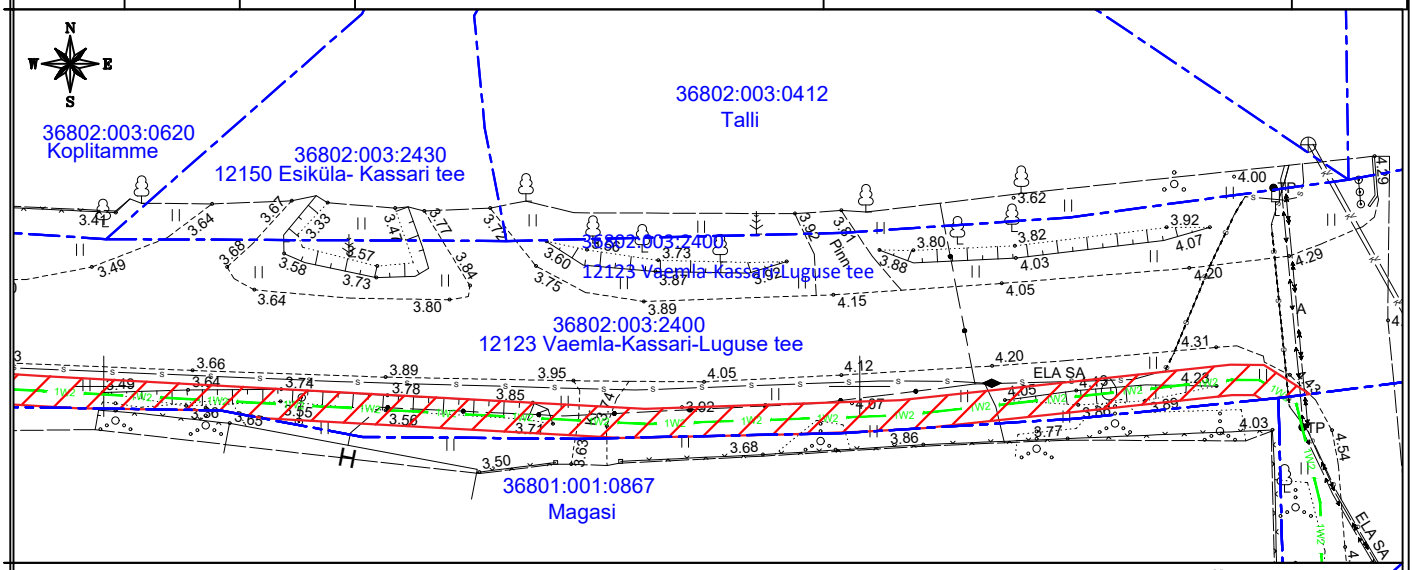

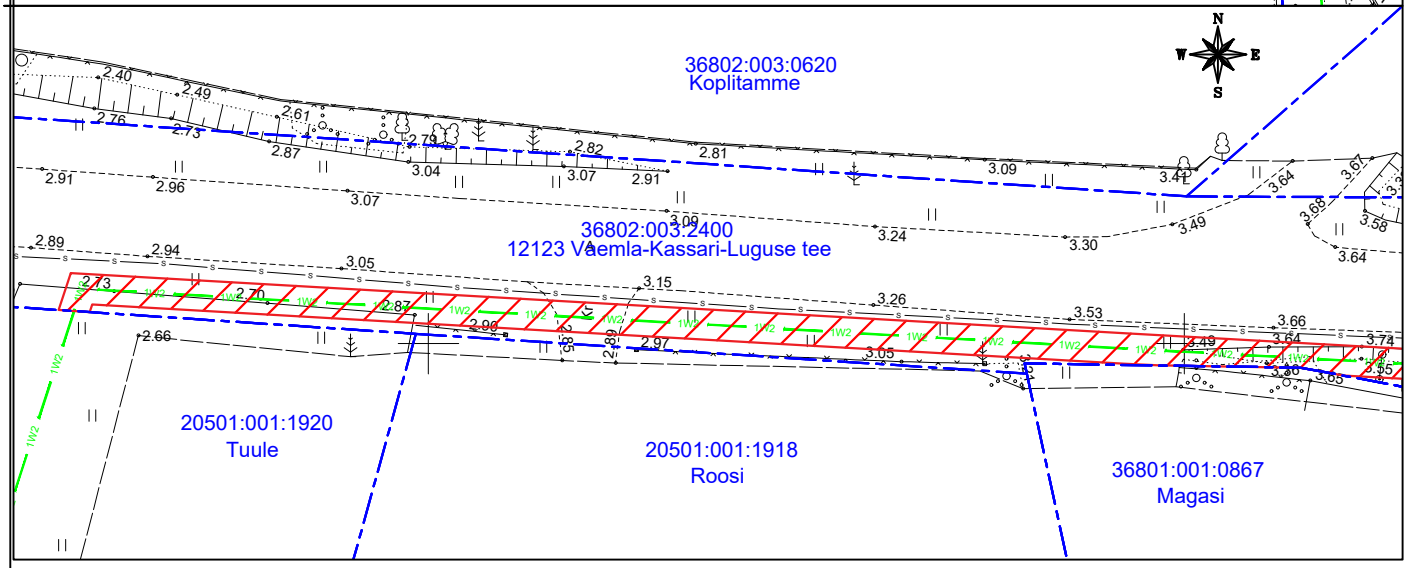

	IKÕ seadmise ala
	Kinnistute piirid
1W2 1W2 1W2 1W2	Projekteeritud elektrimaakaabel (esimene nr kaablite arv)

Projekti nimetus / asukoht IP7637 Hiiumaa Käina-Kassari KP fiidri rek / Hiiumaa vald, Hiiu maakond			Töö nr IP7637
Koostaja: Kristjan Loite Keskkonnaprojekt OÜ	Mõõtkava 1:500	Leht / formaat A4	Kuupäev 24.09.2025