# EH10 Kuusemetsa tee pikiprofiil; 1524 m

Mv 1:100
Mh 1:5000

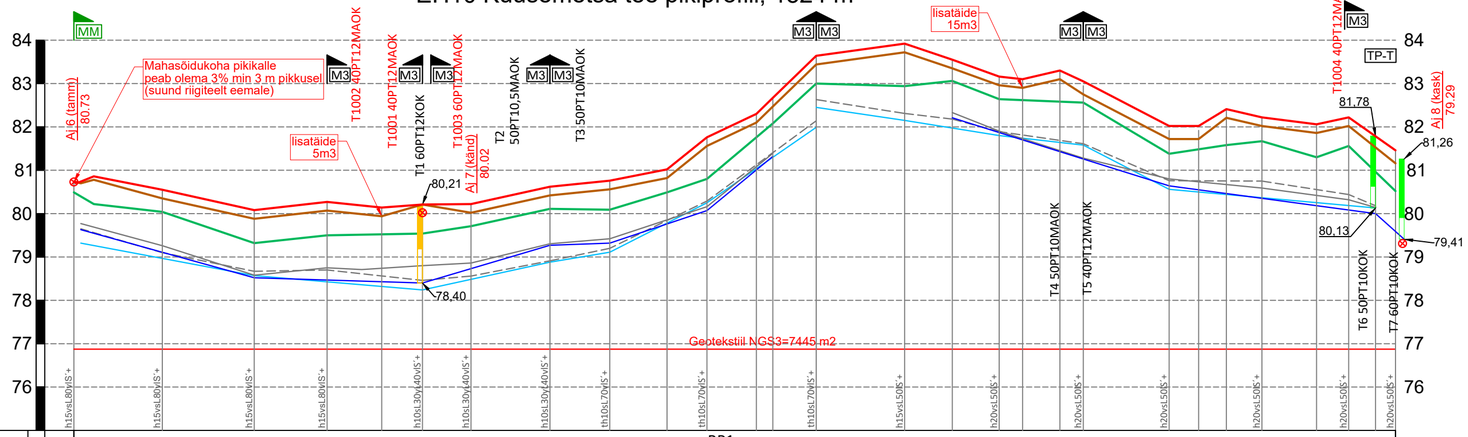


| | | |