
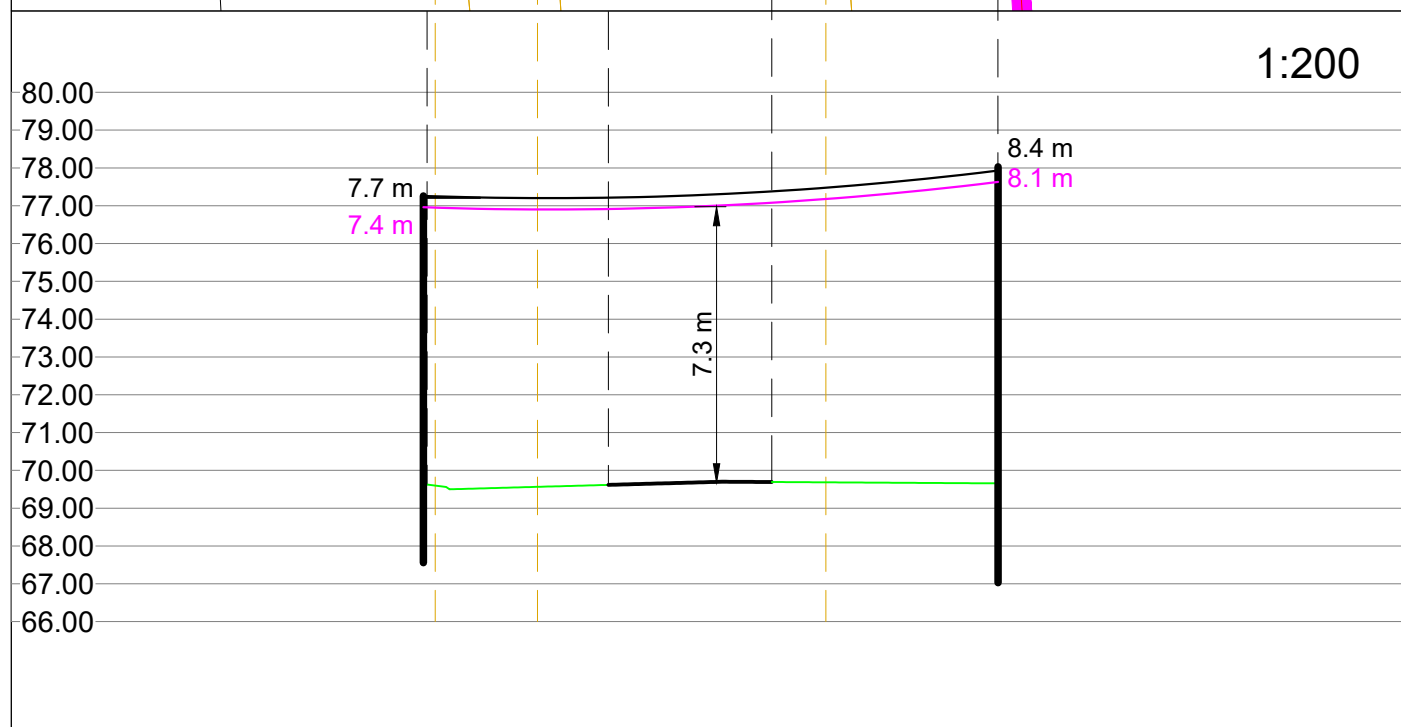


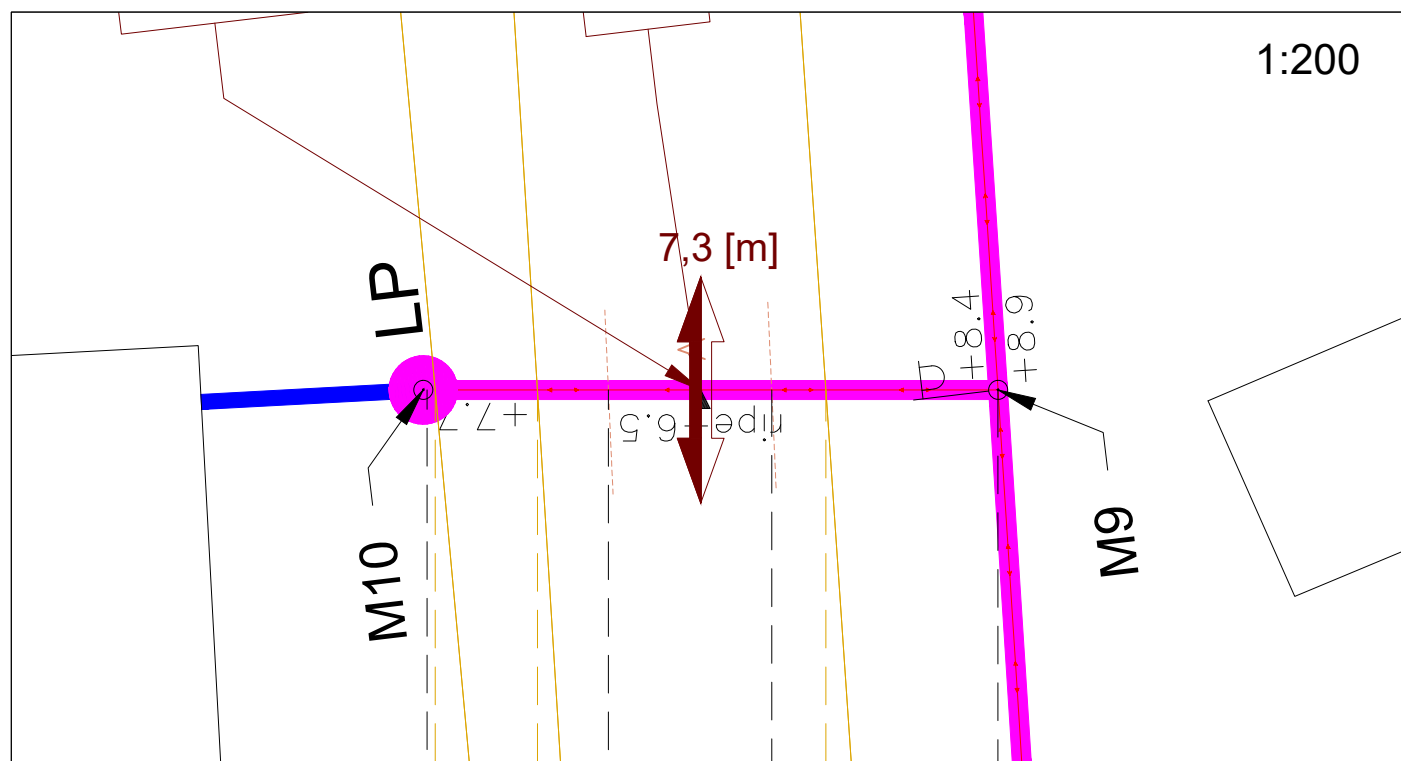

Ristumine 22123 Puhja-Mõisanurme teega km-l 0,53

Muudatuse nr	Kuupäev	Projekteerija	Vastutav spetsialist	Selgitus

Projekteerija  Keskonnaprojekt ENGINEERING & CONSULTATIONS OÜ KESKKONNAPROJEKT A: Ringtee 12, 51013 Tartu T: +372 7305 060 E: kp@keskkonnaprojekt.ee MTR reg nr EL10769210-0001		Töö nimetus Passiivse elektroonilise side juurdepääsuvõrgu rajamine, Puhja alevik, Elva vald, Tartu maakond	Töö tellija Enefit OÜ	
		Joonise nimetus Ristlõige	Töö väljaandmise aeg 28.09.2026	
			Joonise digiaadress VT2251_EP_EN-4-01_Asendiplaan.dwg	
Kontrollis Marek Uiboupin	Allkiri /allkirjastatud digitaalselt/	Objekti aadress Puhja alevik, Elva vald, Tartu maakond	Projekti staadium EP	Töö number VT2251
Projekteeris Robert Putnik	Allkiri /allkirjastatud digitaalselt/		Möötkava 1:200	Joonise number EN-6-06
Projekteeris	Allkiri /allkirjastatud digitaalselt/			