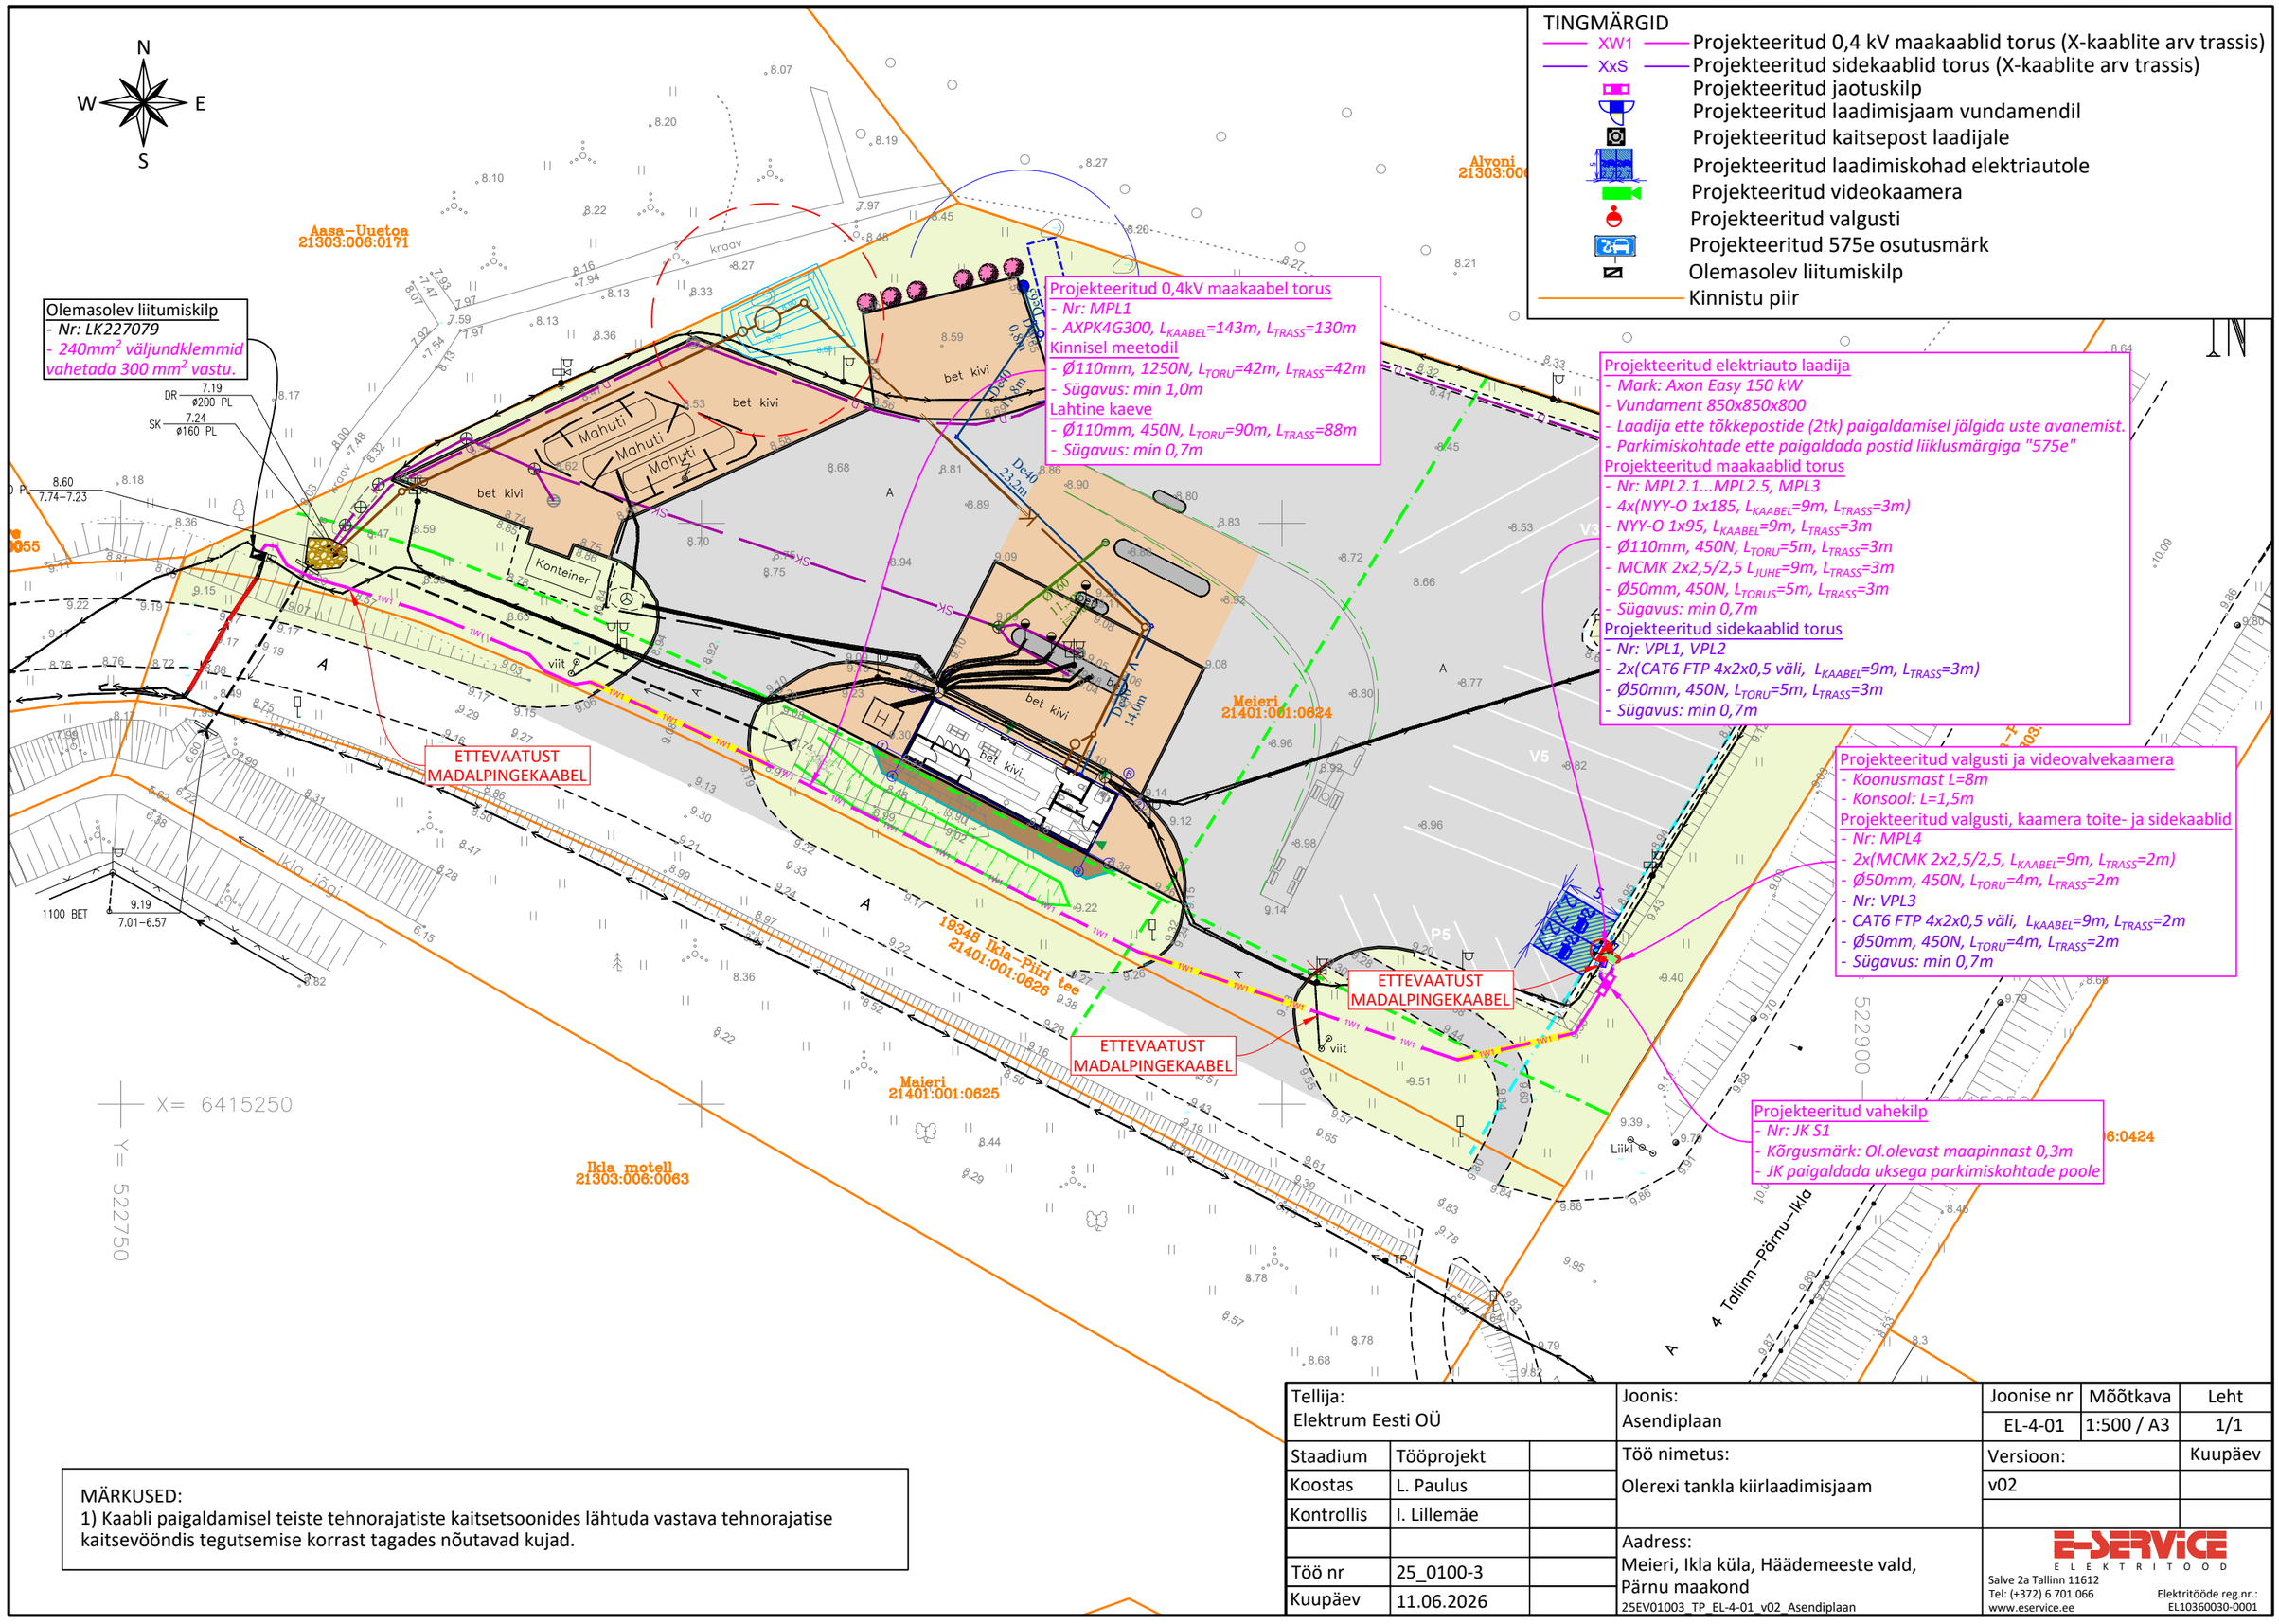

Tellija: Elektrum Eesti OÜ			Joonis: Asendiplaan	Joonise nr	Mõõtkava	Leht
				EL-4-01	1:500 / A3	1/1
Staadium	Tööprojekt		Töö nimetus: Olerexi tankla kiirlaadimisjaam	Versioon:		Kuupäev
Koostas	L. Paulus			v02		
Kontrollis	I. Lillemäe					
			Aadress: Meieri, Ikla küla, Häädemeeste vald, Pärnu maakond	E-SERVICE ELEKTRITÖÖD		
Töö nr	25_0100-3			Salve 2a Tallinn 11612		
Kuupäev	11.06.2026		25EV01003_TP_EL-4-01_v02_Asendiplaan	Tel: (+372) 6 701 066 www.eservice.ee		Elektritööde reg.nr.: EL10360030-0001