



- TINGMÄRGID
- Projekteeritud seadmed
 - Projekteeritud maanduspaigaldis
 - Olemasolevad seadmed
 - Projekteeritud andmeside

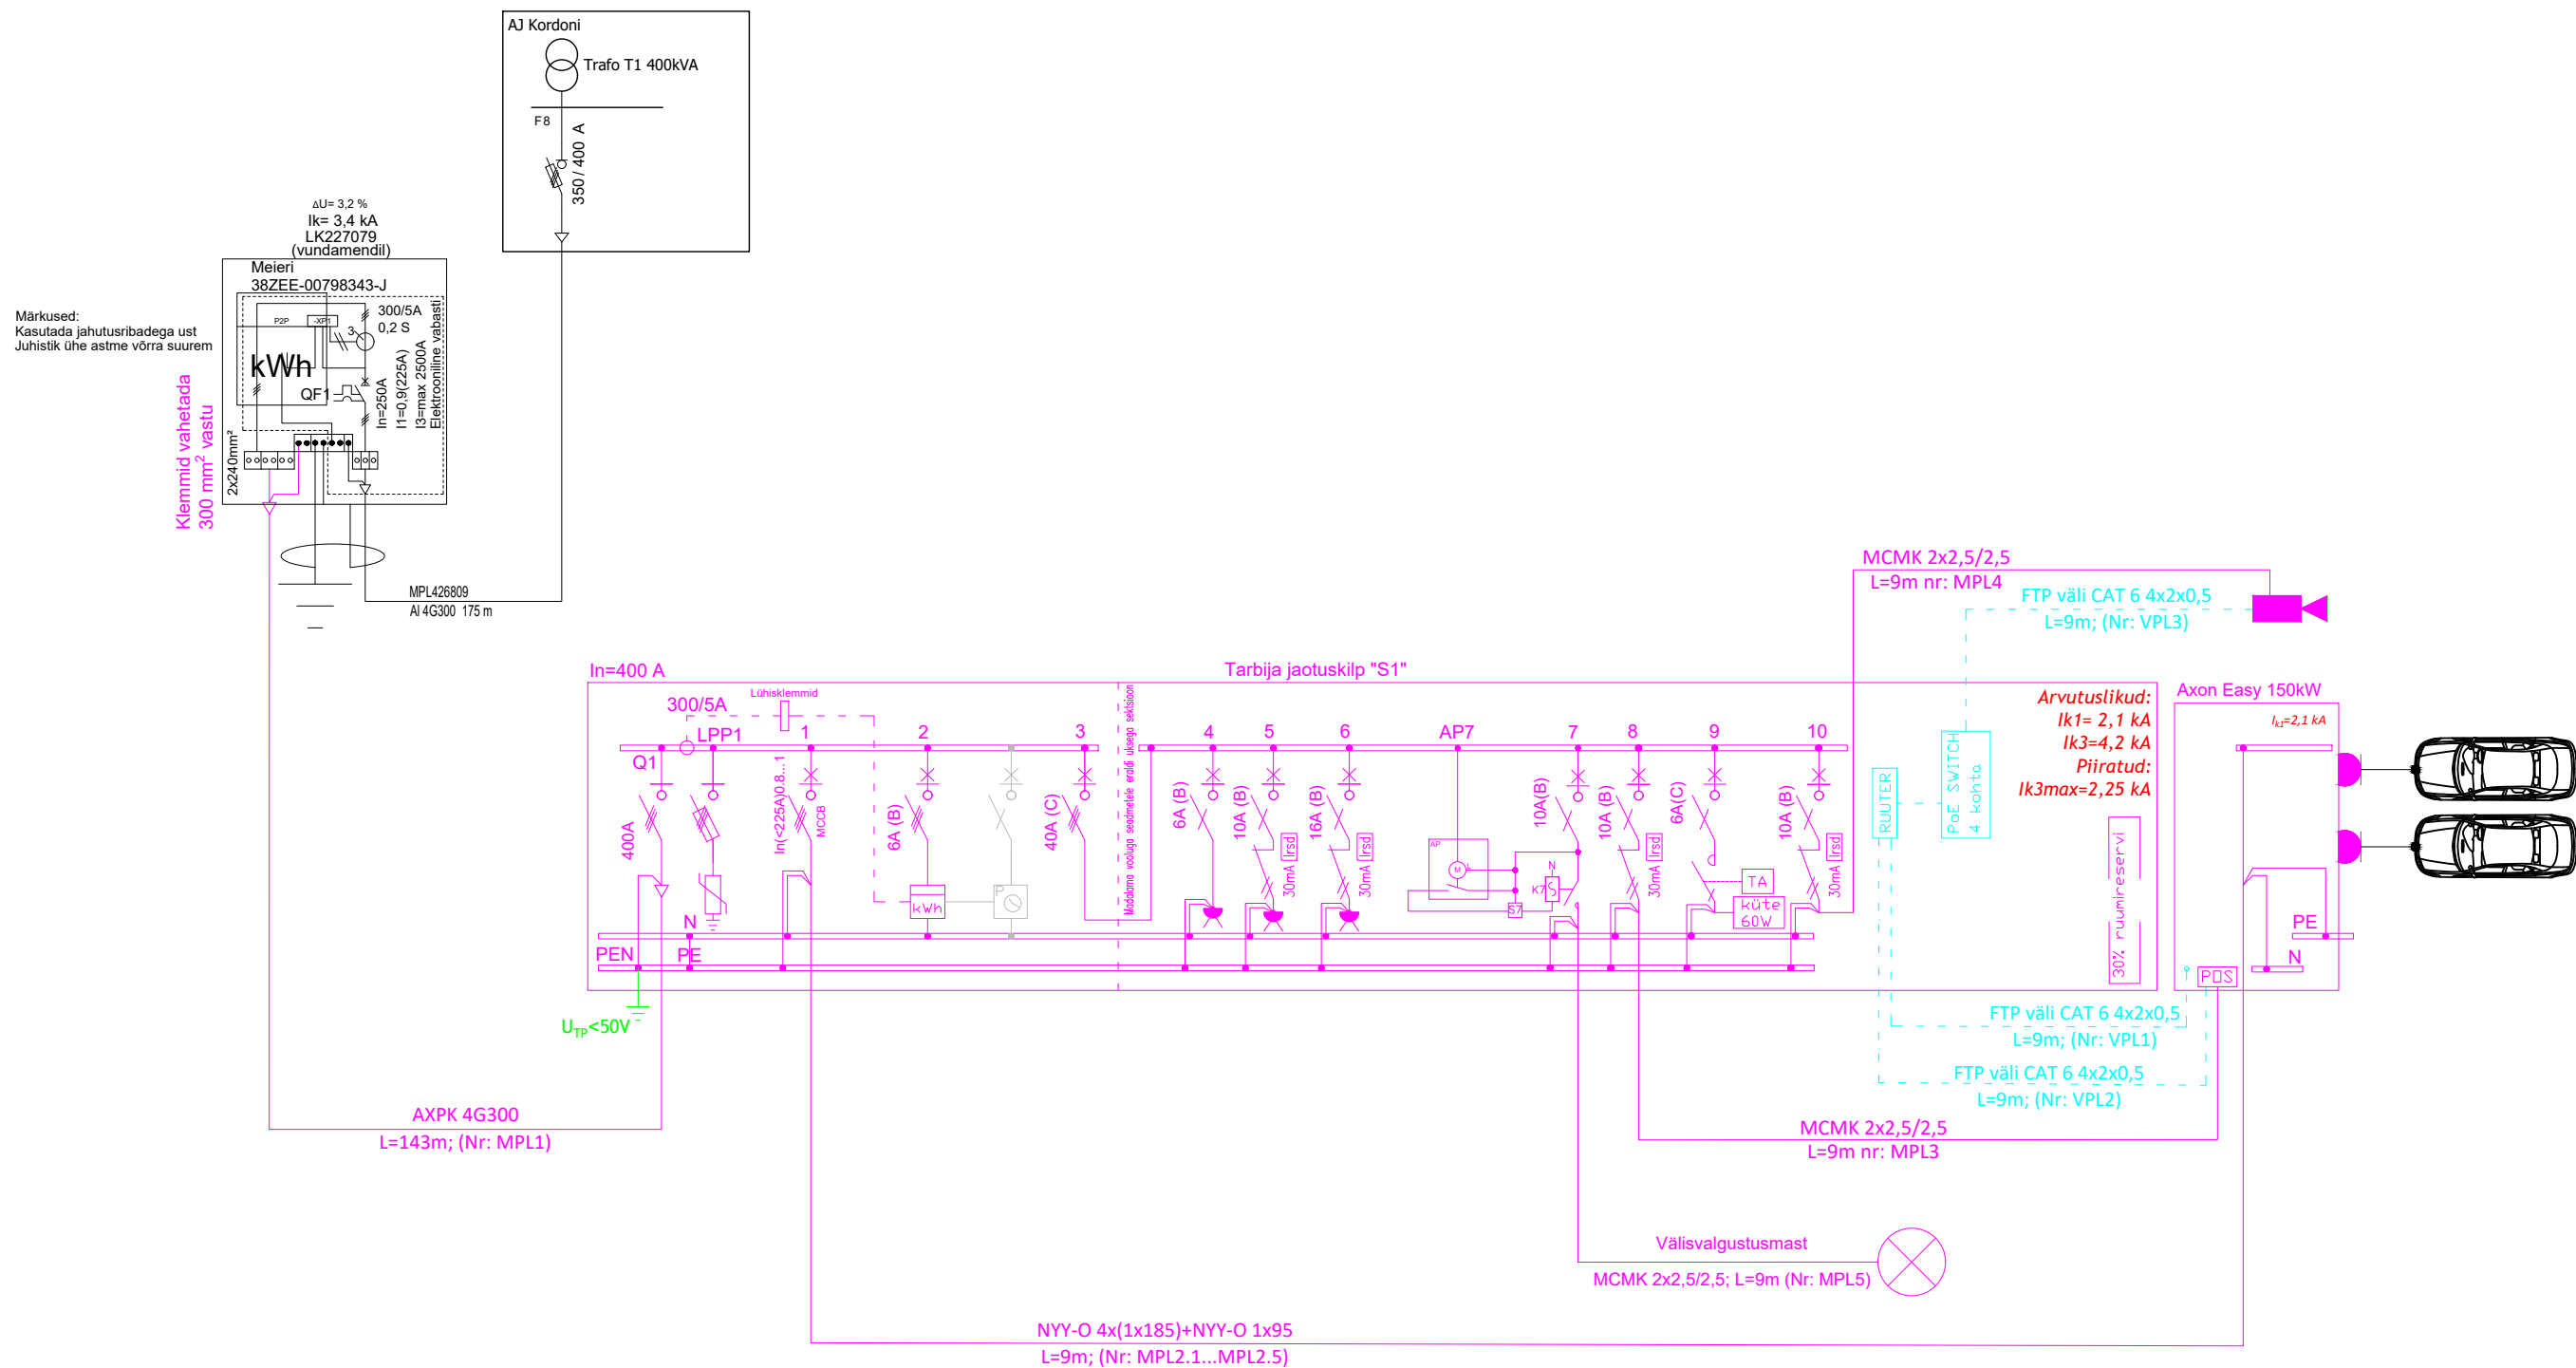

Tellija: Elektrum Eesti OÜ			Joonis: Elektriskeem	Joonise nr	Mõõtkava	Leht
				EL-5-01	- / A3	1/1
Staadium	Tööprojekt		Töö nimetus: Olerexi tankla kiirlaadimisjaam	Versioon:		Kuupäev
Koostas	L. Paulus			v02		
Kontrollis	I. Lillemäe					
			Aadress: Meieri, Ikla küla, Häädemeeste vald, Pärnu maakond 25EV01003 TP EL-5-01 v02 Elektriskeem	<div> Salve 2a Tallinn 11612 Tel: (+372) 6 701 066 www.eservice.ee Elektritööde reg.nr.: EL10360030-0001</div>		
Töö nr	25_0100-3					
Kuupäev	11.06.2026					