


Jrk nr.	IKÕ ala Pos nr. (plaanil)	Kinnistu registriosa number	Katastriüksuse tunnus, nimi ja sihtotstarve:	Ala pindala ruutmeetrites m ²
1.	POS 1	9744050	19801:012:0209, 11 Tallinna ringtee , Transpordimaa	96

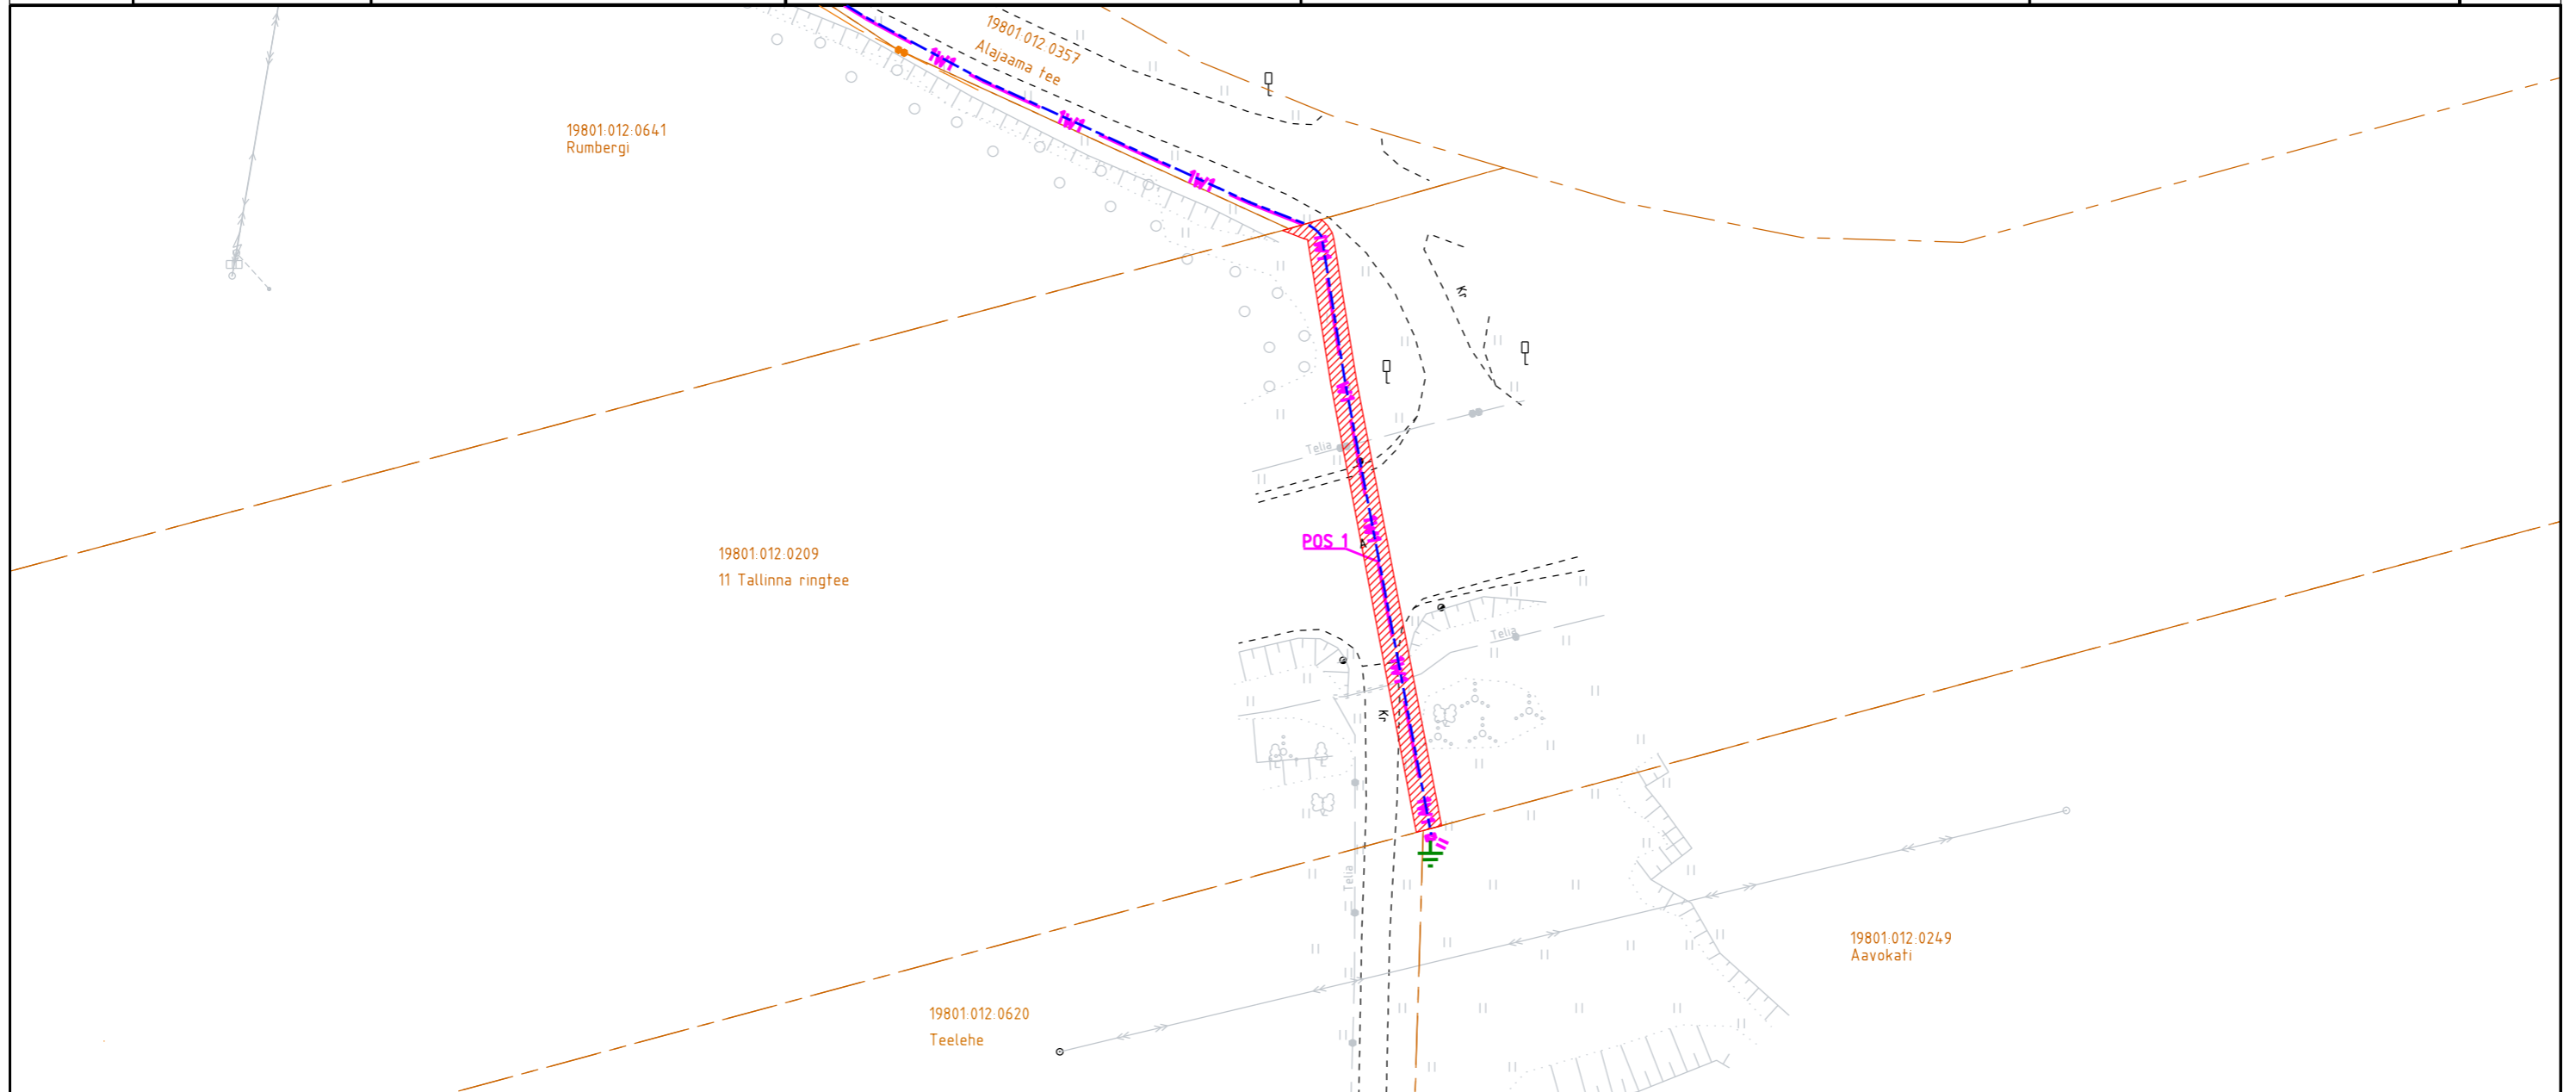

IKÕ seadmise ala



Kinnistute piirid



Projekteeritud 0,4kV maakaabel
kaablikaitsetus (esimene nr kaablite arv)



Projekteeritud 1reservtoru

Projekti nimi / aadress: Aavokati kinnistu liitumine, Tutermäe küla, Harku vald, Harju maakond Projekti kood: LC3376			Töö nr: 25-22
Koostaja: Andres Koppel	Mõõtkava: M1:500 A3	Formaat: A3	Kuupäev: 07.03.2025