


# Isikliku kasutusõiguse seadmise plaan


IKÕ ala Pos nr (plaanil)	Kinnistu registriosa nr	Katastriüksuse tunnus, nimi ja sihtotstarve	IKÕ ala pindala m <sup>2</sup>
Pos 1	3770350	72402:003:0882;	115
Pos 2		23130 Laksi-Vastsemõisa-Antsi tee;	20
Pos 3		transpordimaa	175

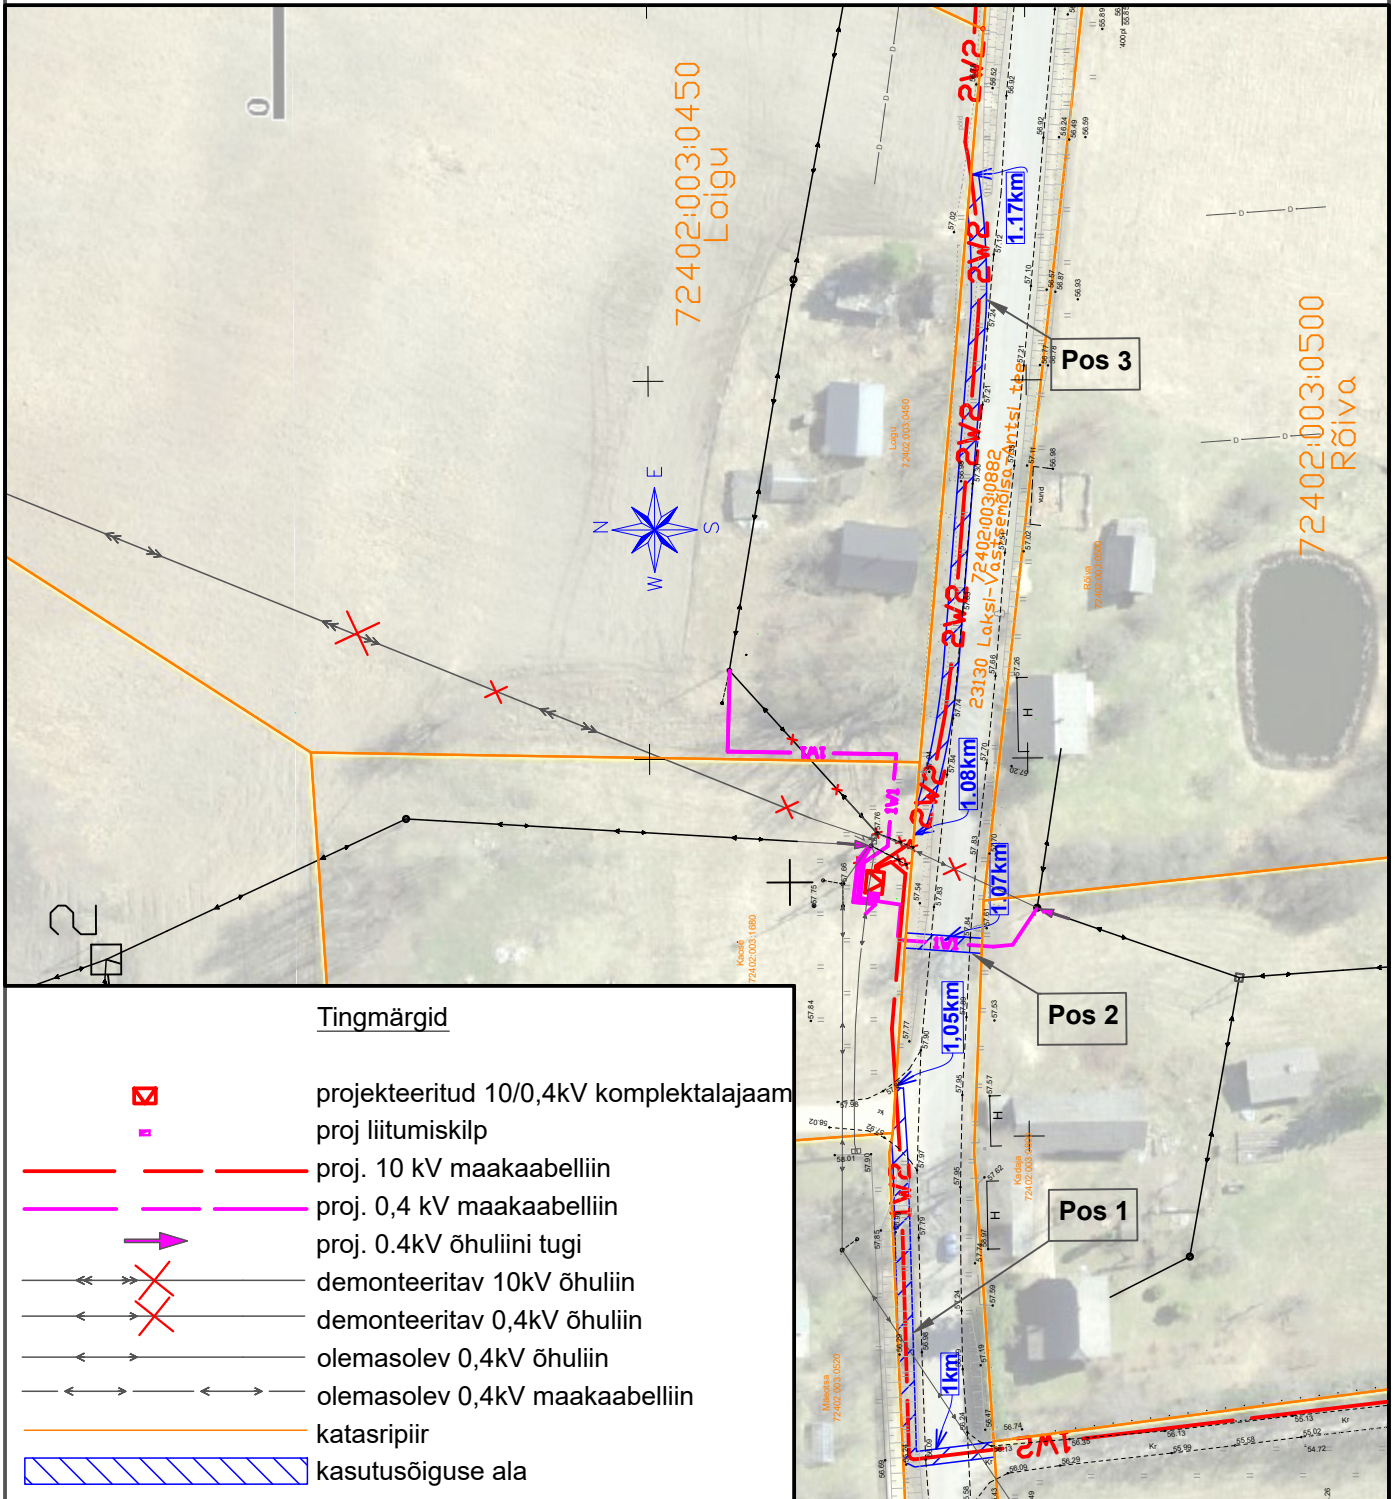

Projekti nimetus / asukoht Sangaste uue peaalajaama väljaviigud. Sangaste-Koke 10kV fiider. Lauküla küla, Otepää vald, Valga maakond			Töö nr IP4886
Koostaja h.vissel@leonhard-weiss.com	Möötkava 1:1000	Leht / formaat 1 / A4	Kuupäev 04.03.2024

# Isikliku kasutusõiguse seadmise plaan

IKÕ ala Pos nr (plaanil)	Kinnistu registriosa nr	Katastriüksuse tunnus, nimi ja sihtotstarve	IKÕ ala pindala m <sup>2</sup>
Pos 5	3770350	72402:003:0882; 23130 Laksi-Vastsemõisa-Antsi tee; transpordimaa	196

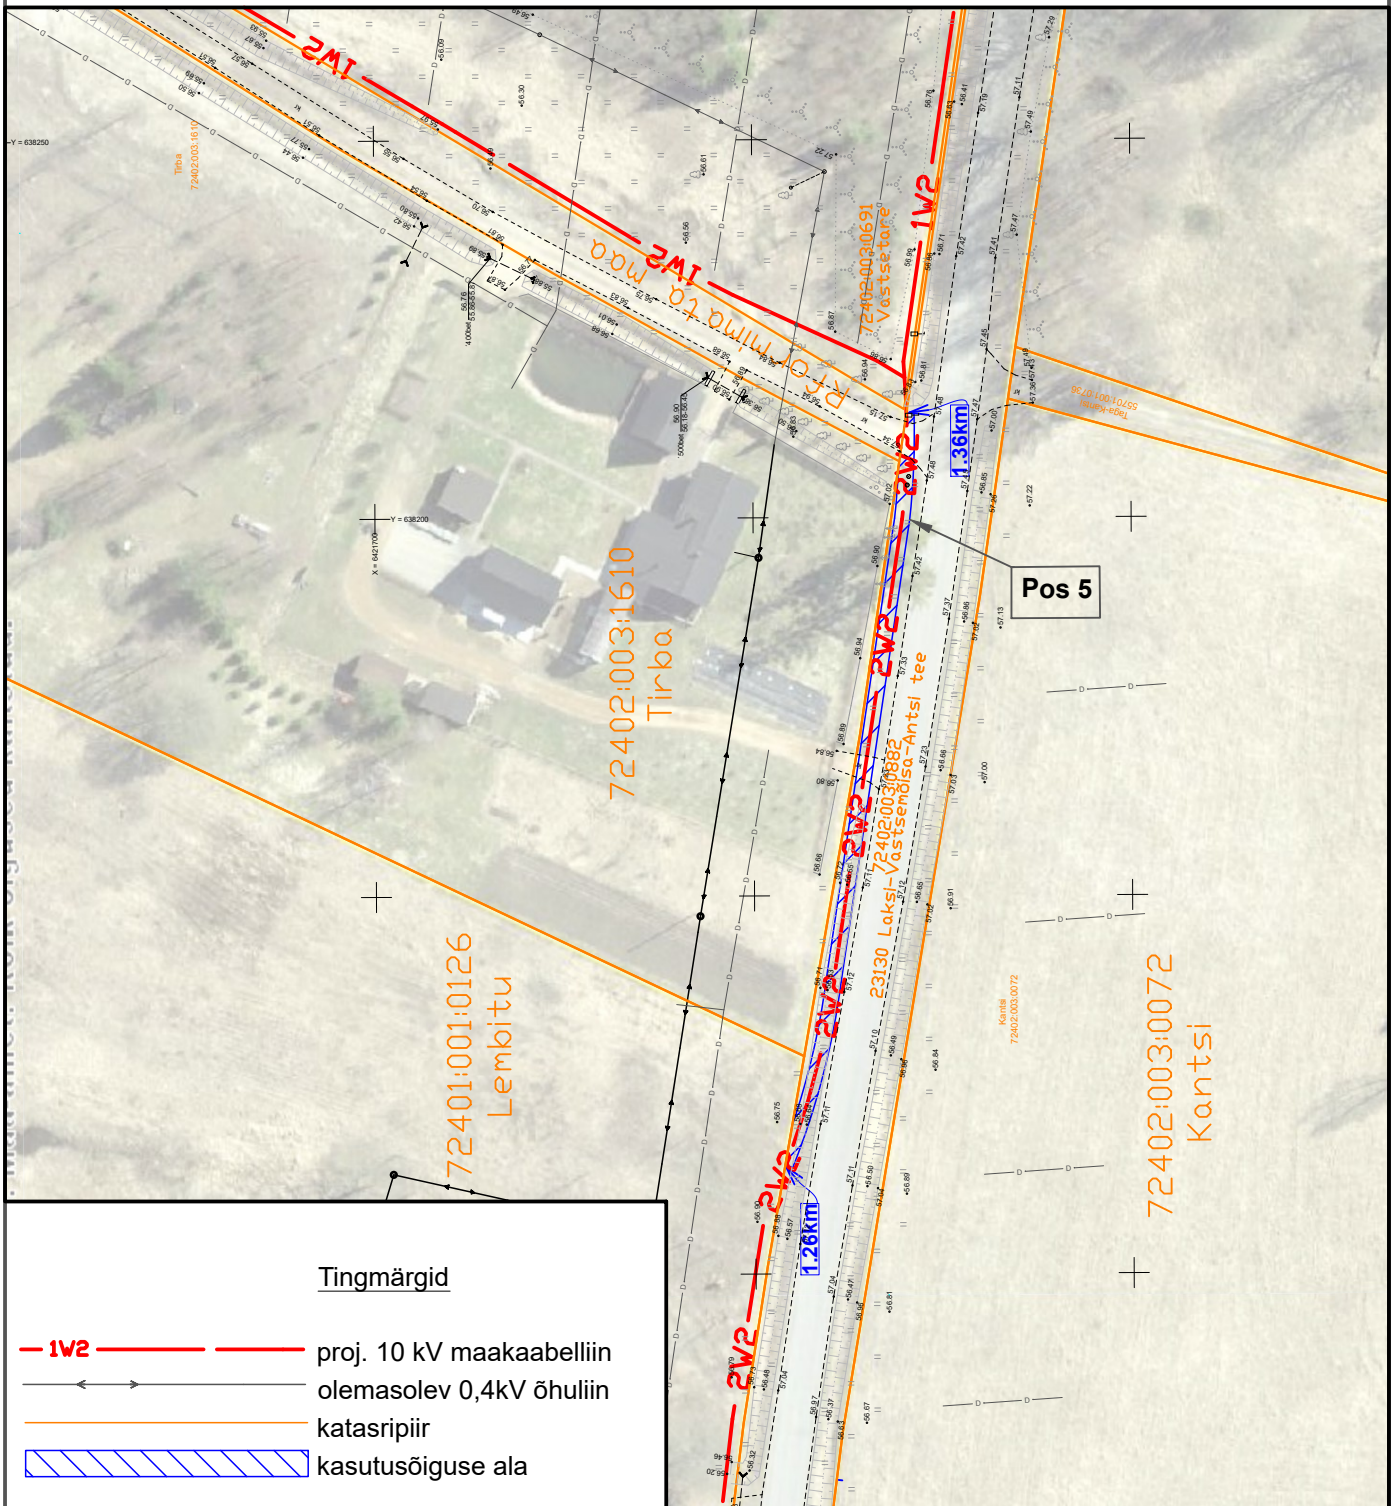


## Tingmärgid

- 1V2 — proj. 10 kV maakaabelliin
- >—> olemasolev 0,4kV õhuliin
- — — katasripiir
- kasutusõiguse ala

Projekti nimetus / asukoht Sangaste uue peaalajaama väljaviigud. Sangaste-Koke 10kV fiider. Lauküla küla, Otepää vald, Valga maakond			Töö nr IP4886
Koostaja h.vissel@leonhard-weiss.com	Möötkava 1:1000	Leht / formaat 2 / A4	Kuupäev 04.03.2024

# Isikliku kasutusõiguse seadmise plaan

IKÕ ala Pos nr (plaanil)	Kinnistu registriosa nr	Katastriüksuse tunnus, nimi ja sihtotstarve	IKÕ ala pindala m <sup>2</sup>
Pos 6	3770350	72402:003:0882; 23130 Laksi-Vastsemõisa-Antsi tee; transpordimaa	613

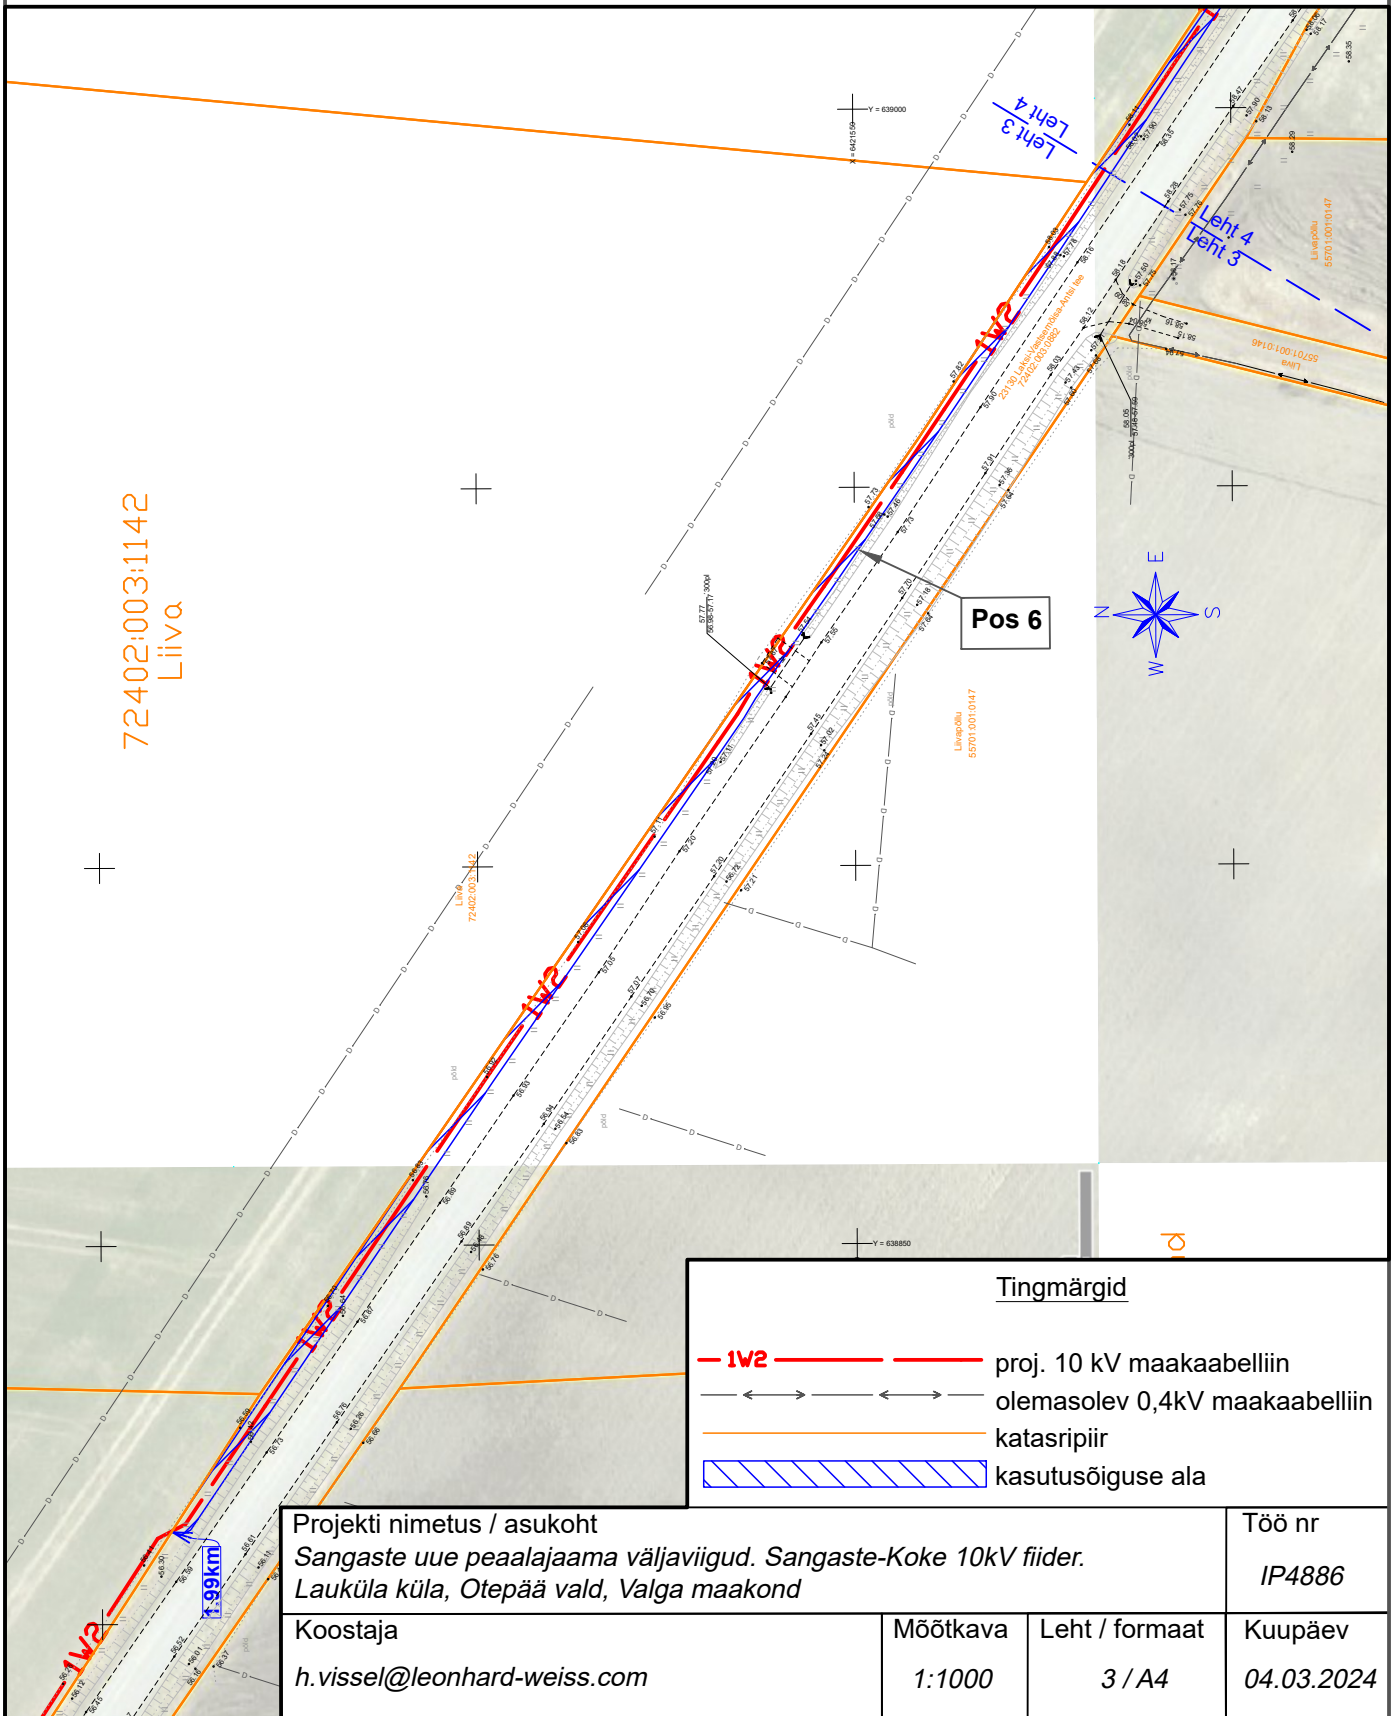

72402:003:1142  
Liiva

Pos 6


### Tingmärgid

- 1W2 — proj. 10 kV maakaabelliin
- ← → ← → olemasolev 0,4kV maakaabelliin
- katasripiir
- ▨ kasutusõiguse ala

Projekt nimetus / asukoht Sangaste uue pealajaama väljaviigid. Sangaste-Koke 10kV fiider. Lauküla küla, Otepää vald, Valga maakond			Töö nr IP4886
Koostaja h.vissel@leonhard-weiss.com	Möötkava 1:1000	Leht / formaat 3 / A4	Kuupäev 04.03.2024


# Isikliku kasutusõiguse seadmise plaan

IKÕ ala Pos nr (plaanil)	Kinnistu registriosa nr	Katastriüksuse tunnus, nimi ja sihtotstarve	IKÕ ala pindala m <sup>2</sup>
Pos 6	3770350	72402:003:0882; 23130 Laksi-Vastsemõisa-Antsi tee; transpordimaa	613
Pos 7			438

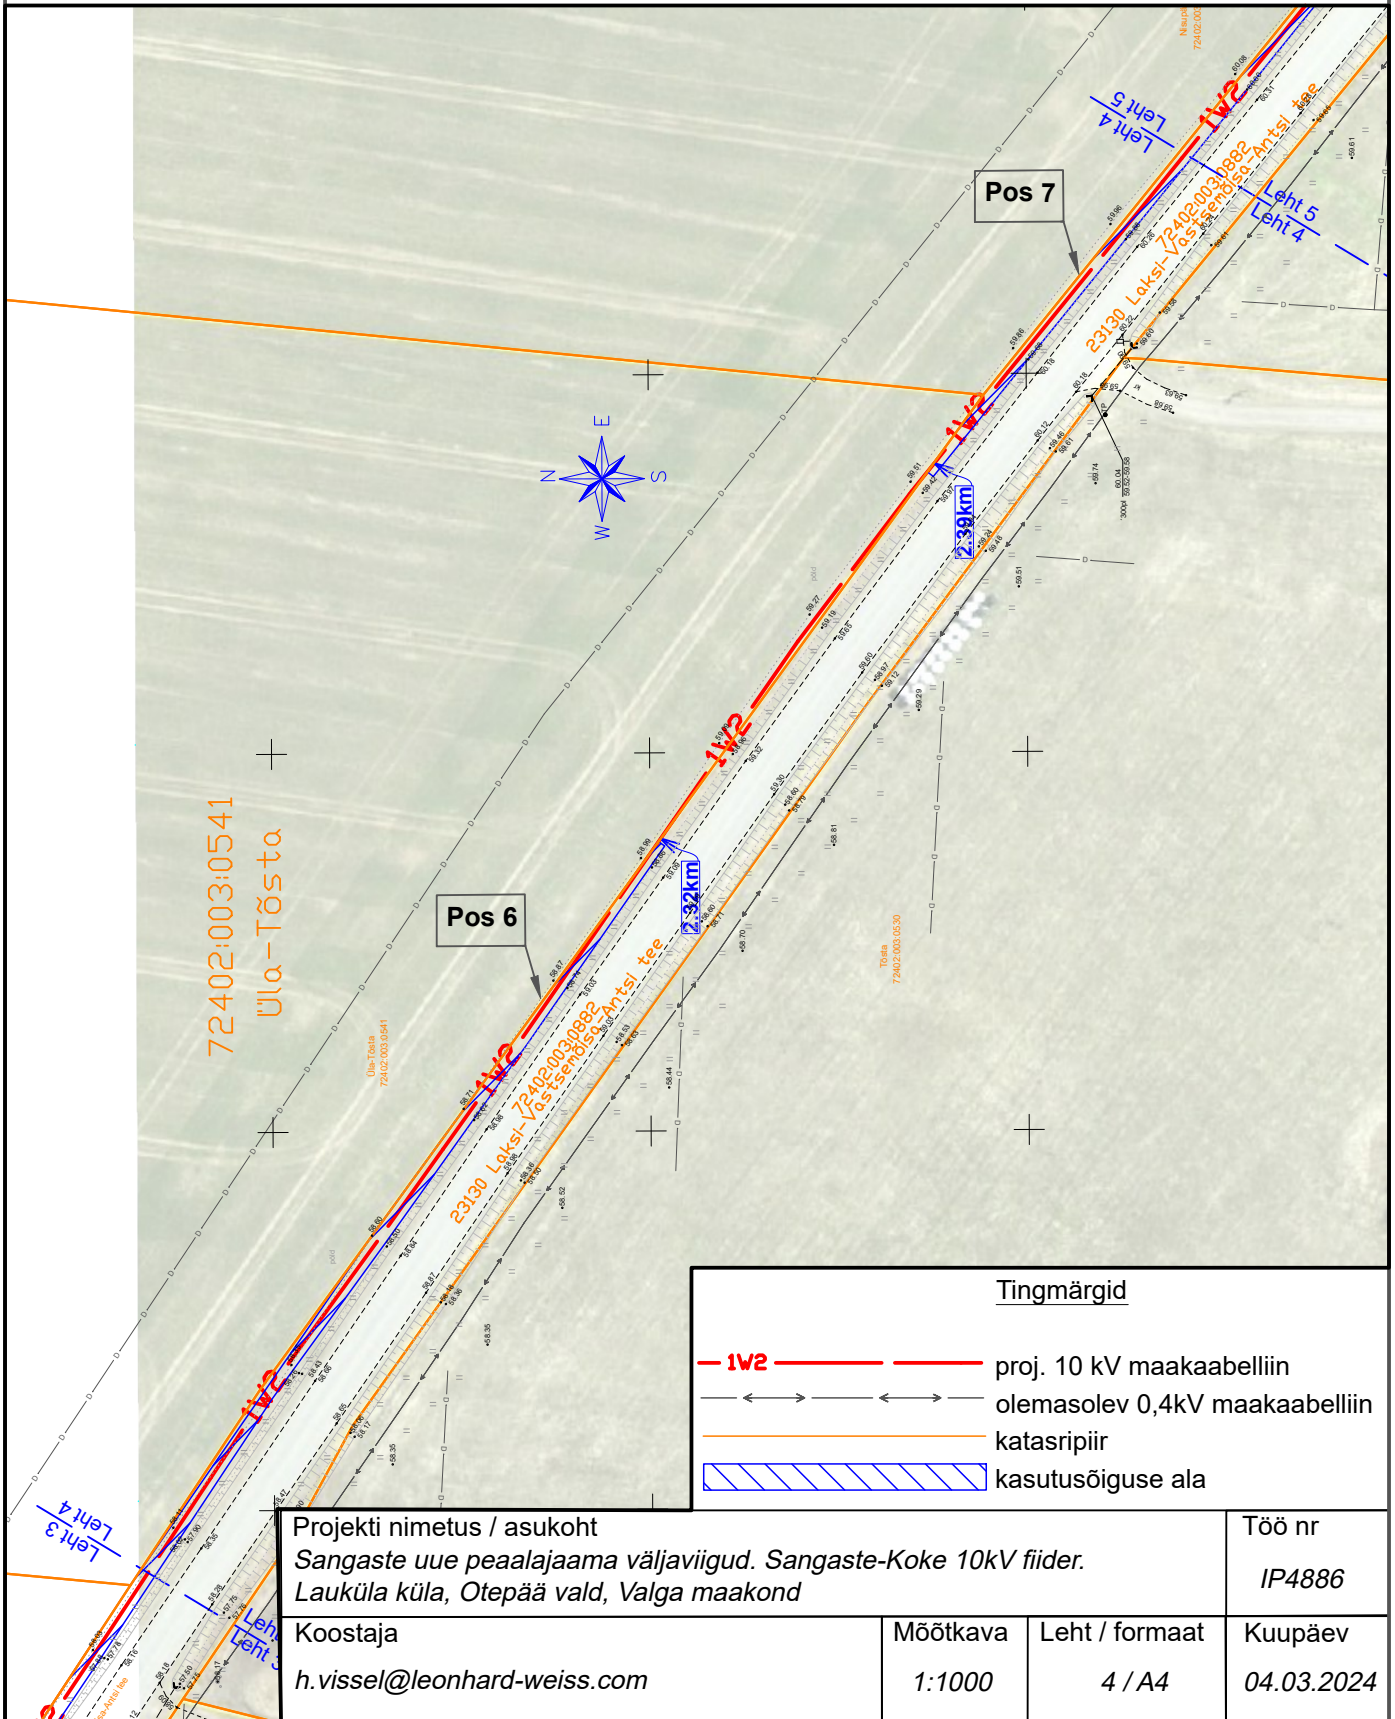


# Isikliku kasutusõiguse seadmise plaan

IKÕ ala Pos nr (plaanil)	Kinnistu registriosa nr	Katastriüksuse tunnus, nimi ja sihtotstarve	IKÕ ala pindala m <sup>2</sup>
Pos 7	3770350	72402:003:0882; 23130 Laksi-Vastsemõisa-Antsi tee; transpordimaa	438

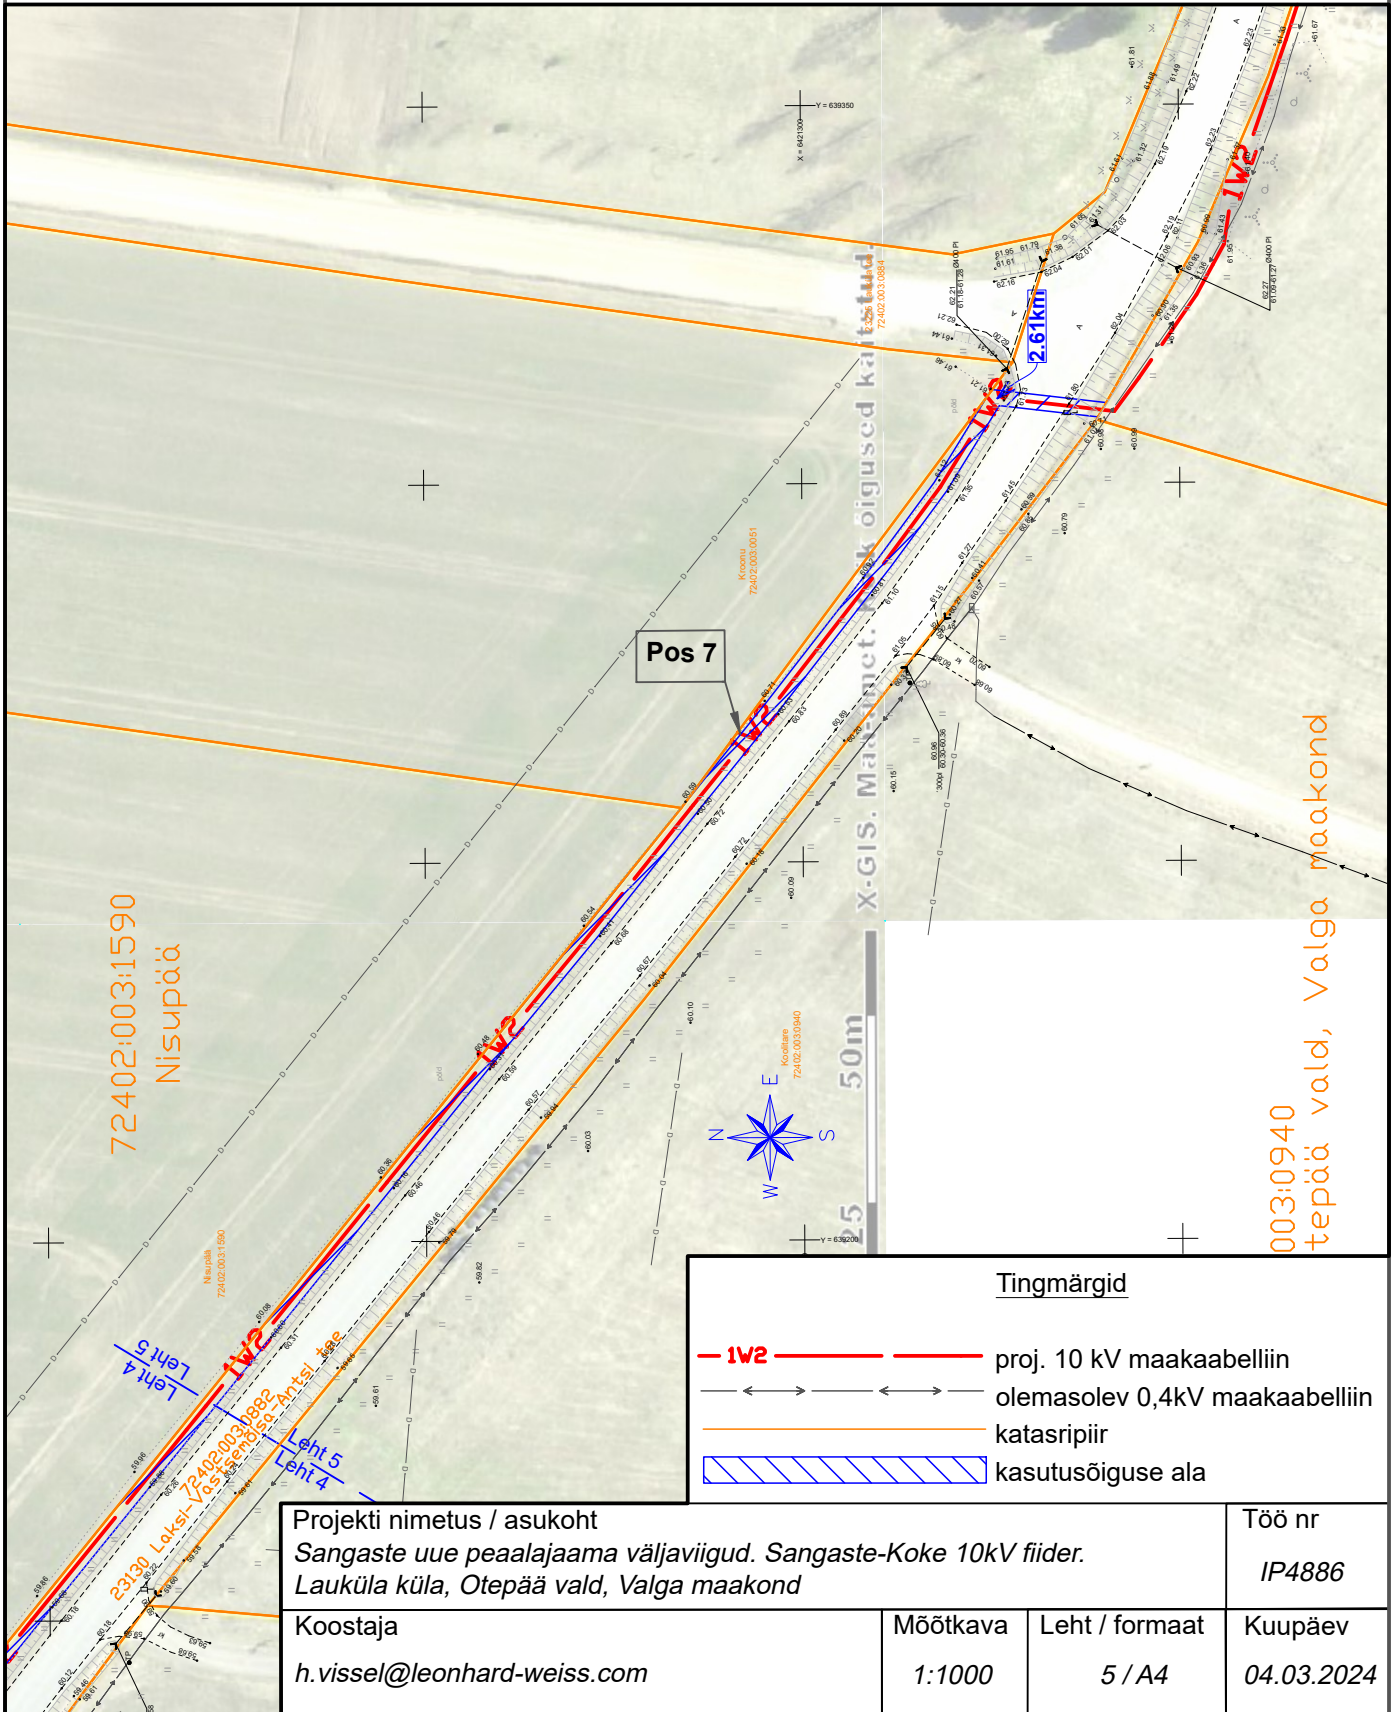

# Isikliku kasutusõiguse seadmise plaan

IKÕ ala Pos nr (plaanil)	Kinnistu registriosa nr	Katastriüksuse tunnus, nimi ja sihtotstarve	IKÕ ala pindala m <sup>2</sup>
Pos 8	3770350	72402:003:0882; 23130 Laksi-Vastsemõisa-Antsi tee; transpordimaa	26

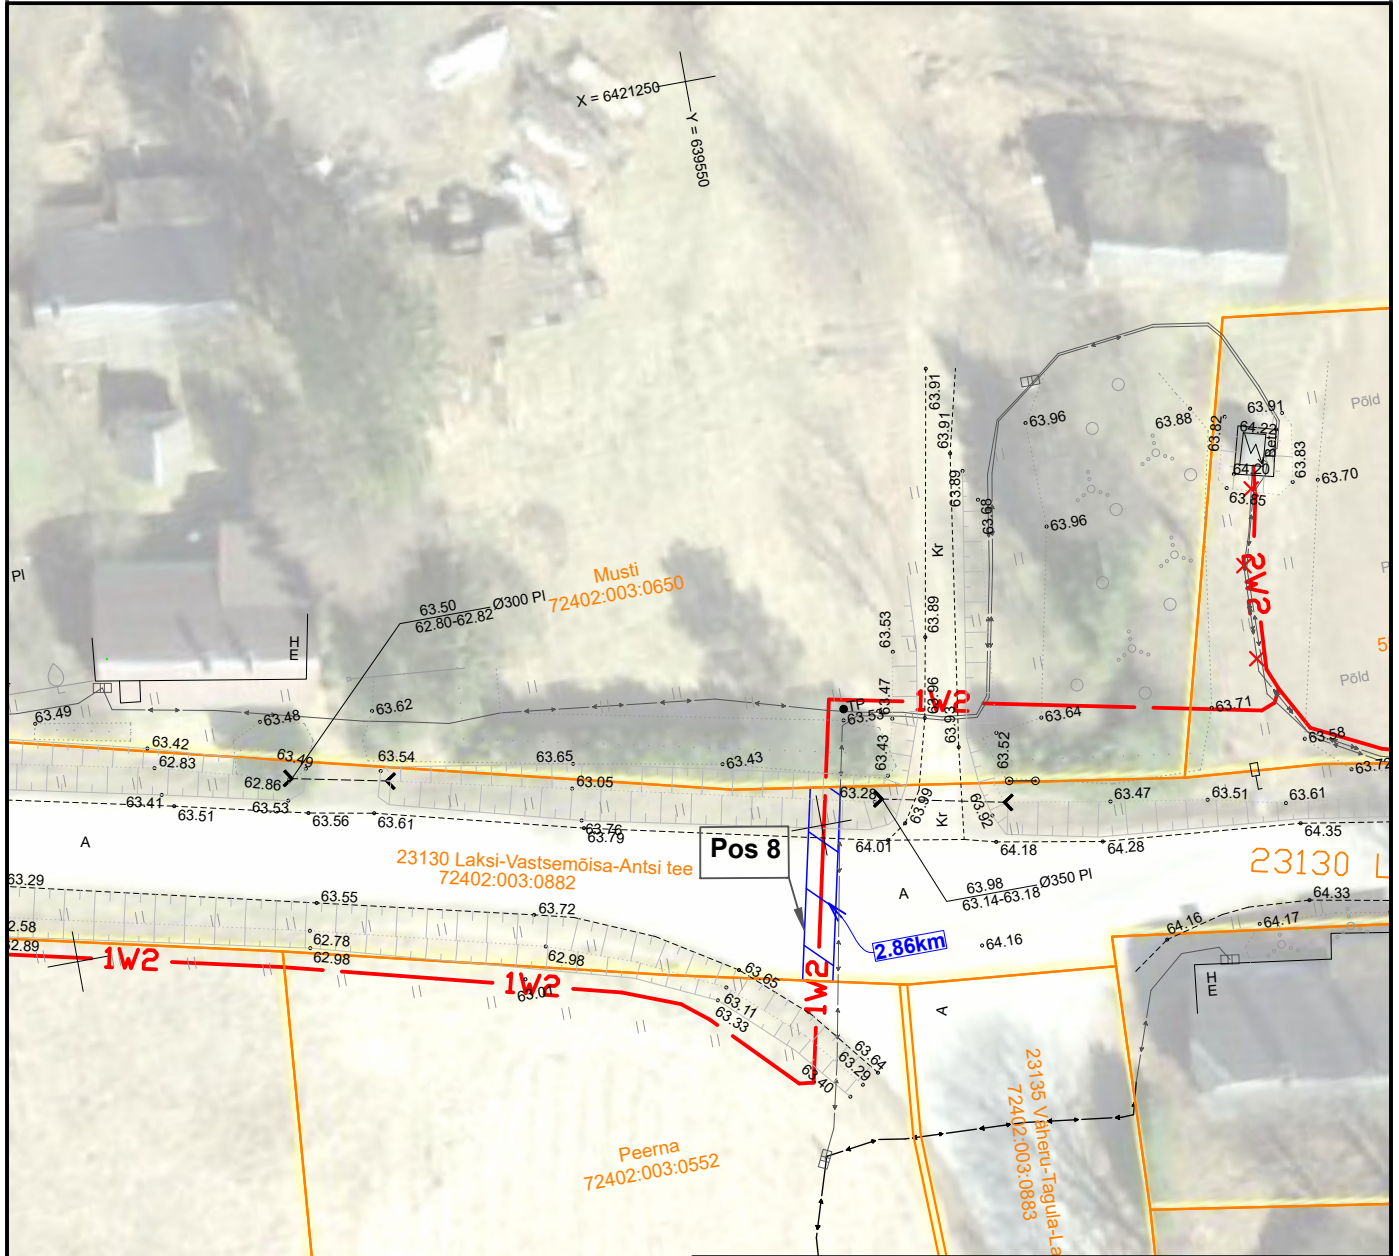


Tingmärgid	
	proj. 10 kV maakaabelliin
	olemasolev 0,4kV maakaabelliin
	katasripiir
	kasutusõiguse ala

Projekti nimetus / asukoht Sangaste uue peaalajaama väljaviigud. Sangaste-Koke 10kV fiider. Lauküla küla, Otepää vald, Valga maakond			Töö nr IP4886
Koostaja h.vissel@leonhard-weiss.com	Möötkava 1:500	Leht / formaat 6 / A4	Kuupäev 04.03.2024

# Isikliku kasutusõiguse seadmise plaan


IKÕ ala Pos nr (plaanil)	Kinnistu registriosa nr	Katastriüksuse tunnus, nimi ja sihtotstarve	IKÕ ala pindala m <sup>2</sup>
Pos 9	3770350	72402:003:0882; 23130 Laksi-Vastsemõisa-Antsi tee; transpordimaa	194
Pos 10			140

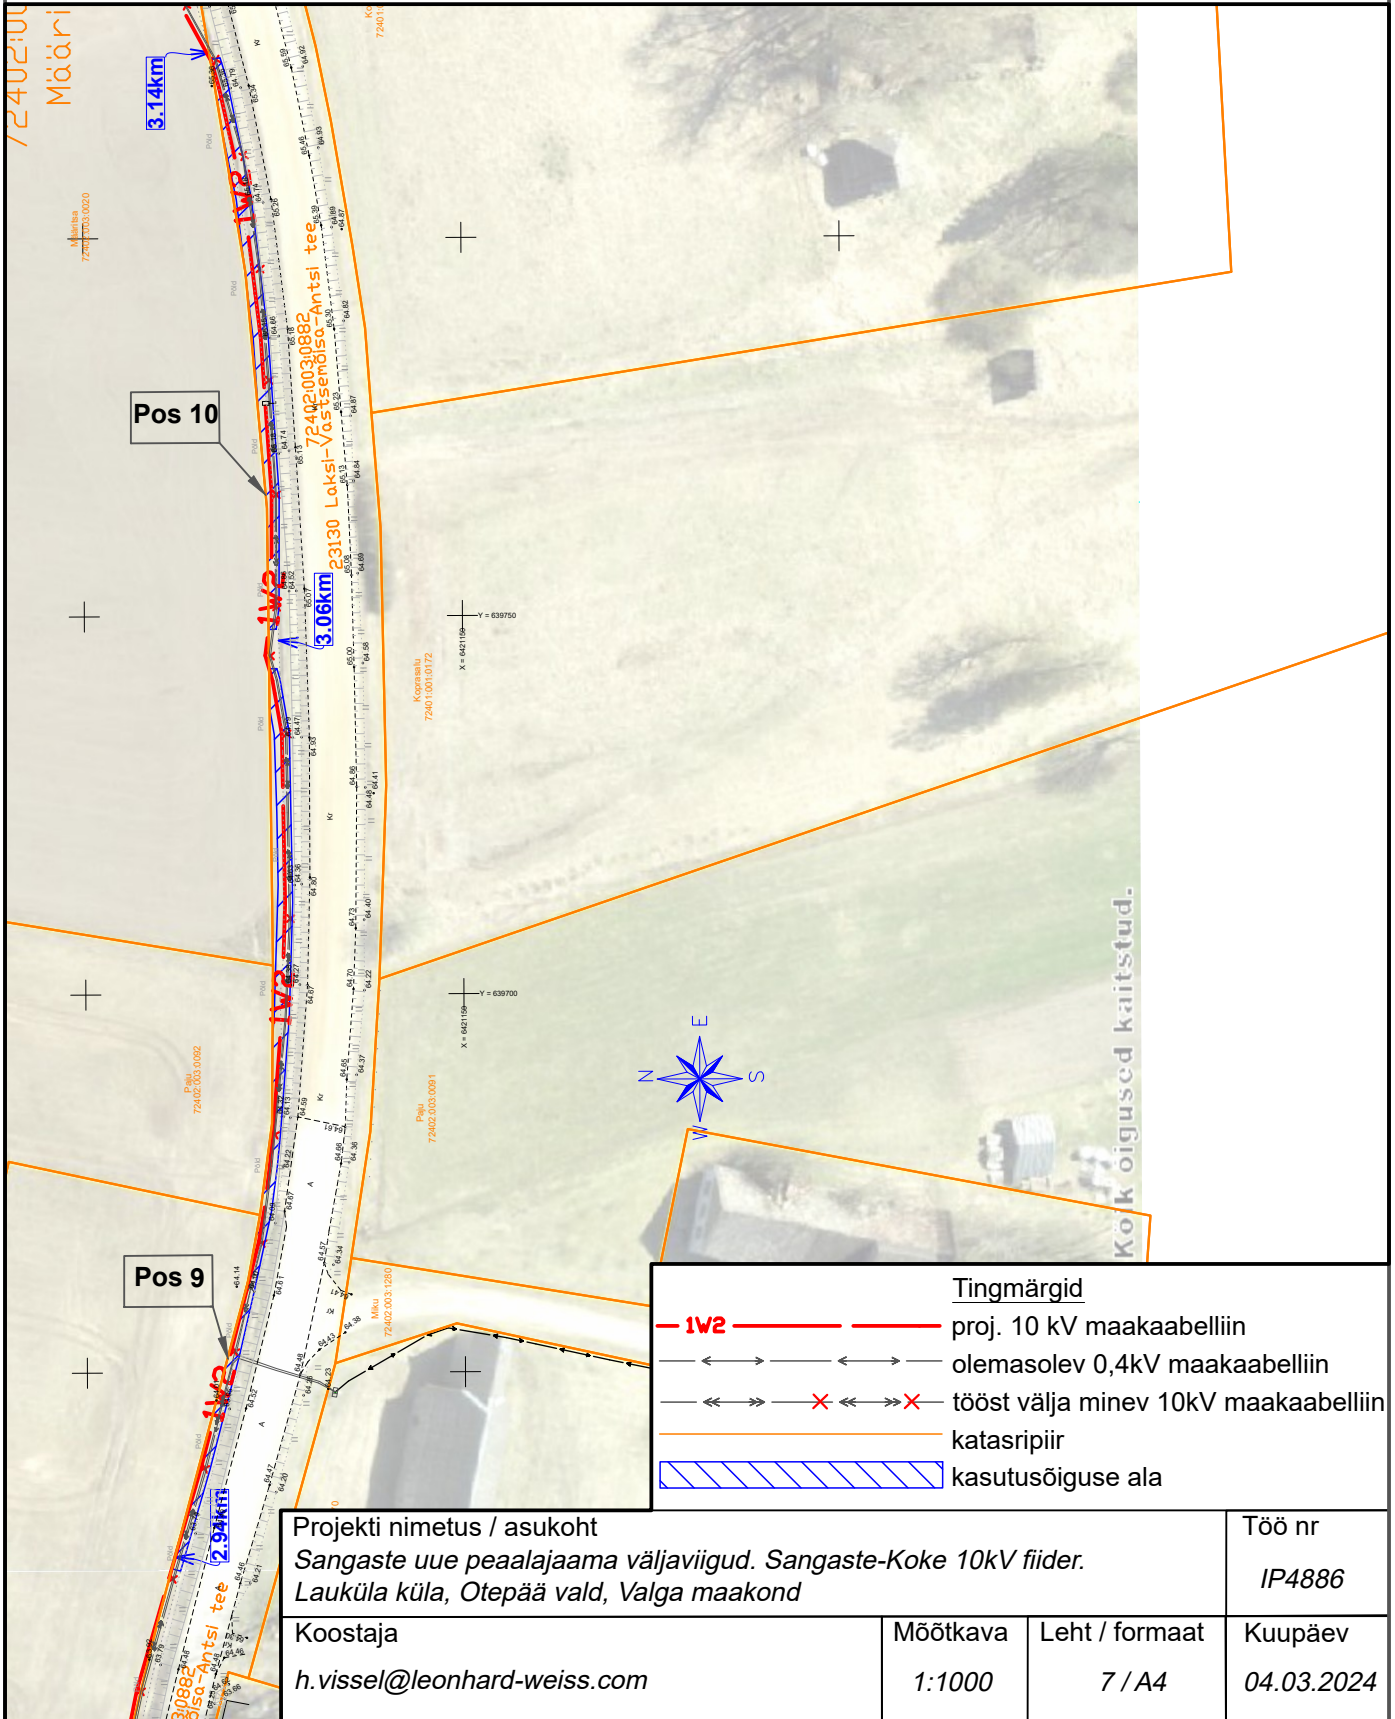

Projekti nimetus / asukoht Sangaste uue peaalajaama väljaviigud. Sangaste-Koke 10kV fiider. Lauküla küla, Otepää vald, Valga maakond			Töö nr IP4886
Koostaja h.vissel@leonhard-weiss.com	Möötkava 1:1000	Leht / formaat 7 / A4	Kuupäev 04.03.2024

# Isikliku kasutusõiguse seadmise plaan

IKÕ ala Pos nr (plaanil)	Kinnistu registriosa nr	Katastriüksuse tunnus, nimi ja sihtotstarve	IKÕ ala pindala m <sup>2</sup>
Pos 10	3770350	72402:003:0882; 23130 Laksi-Vastsemõisa-Antsi tee; transpordimaa	115
Pos 11			116

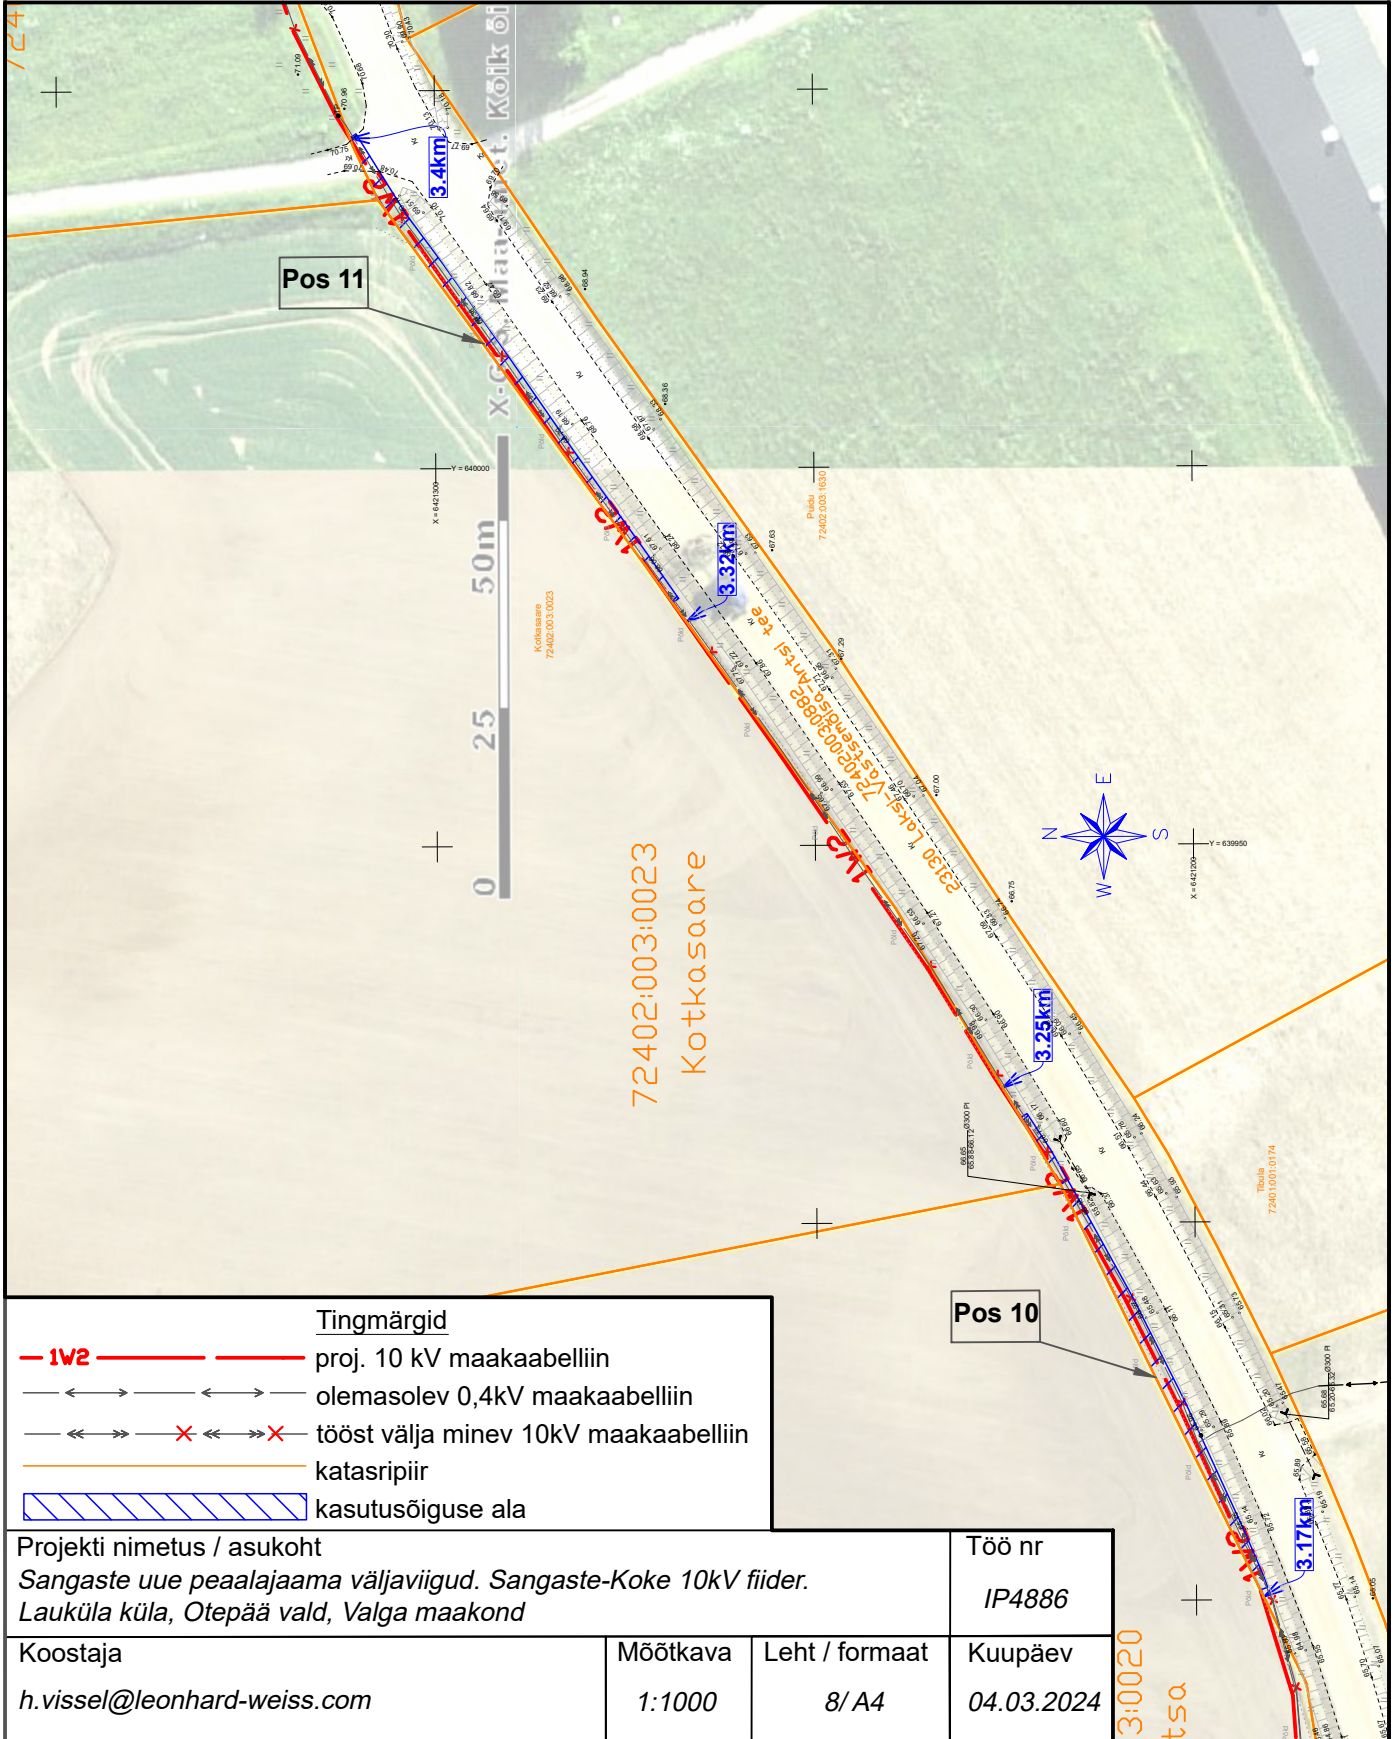

Tingmärgid	
	proj. 10 kV maakaabelliin
	olemasolev 0,4kV maakaabelliin
	tööst välja minev 10kV maakaabelliin
	katasripiir
	kasutusõiguse ala

Projekti nimetus / asukoht Sangaste uue peaalajaama väljaviigid. Sangaste-Koke 10kV fiider. Lauküla küla, Otepää vald, Valga maakond			Töö nr IP4886
Koostaja h.vissel@leonhard-weiss.com	Möötkava 1:1000	Leht / formaat 8/ A4	Kuupäev 04.03.2024

13:0020  
tsa