


KOOSKÖLASTATUD
Transpordiameti Ida osakond
Korrashoiu ja liikluskorralduse üksus
Liikluskorraldaja
Andrus Guutmann
28.08.2023. a.
Tingimustel

- Ajutise liikluskorralduse projekt on kooskõlastatud eeldusel, et projekteerija on projekti koostamisel arvestanud kehtivate normidega, tegelike liiklustingimustega, teede mõõtetega, teenindavate sõidukite näitajatega, olemasoleva liikluskorralduse ja liiklussagedusega.
 - Liikluskorraldusvahendid paigaldada juhindudes EVS 613 nõuetest. Liikluse korraldamisel objektil juhinduda määrusest „Nõuded ajutisele liikluskorraldusele“ nr 43 ja juhendist „Riigiteede ajutine liikluskorraldus“ MA 2018-009.
 - Paigaldatavad ajutised liikluskärgid valmistada 2. klassi valgustpeegeldava kilega. Liikluse korraldamisel riigiteel kasutada 2. suurusgrupi liiklusmärke.
 - Piirangud ja kitsendused ei tohi kesta kauem, olla kehtestatud varem või pikemale teelõigule kui see on töö korraldamiseks vajalik.
 - Vähemalt 24 tundi enne tööde alustamist või liikluskorralduse muutmist teavitada liiklusjuhtimiskeskust e-posti tmc@transpordiamet.ee või Vähemalt 24 tundi enne tööde alustamist või liikluskorralduse muutmist teavitada liikluspiirangutest ja tööde tegemisest Transpordiameti Tark Tee liikluspiirangute iseteeninduskeskkonnas, millele pääseb ligi Transpordiameti e-teeninduse kaudu.
- Kooskõlastatud liikluskorralduse joonised ei asenda teel ja teemaal töötamise luba

Sõidusuuna sulgemise tähistamise tüüpskeem

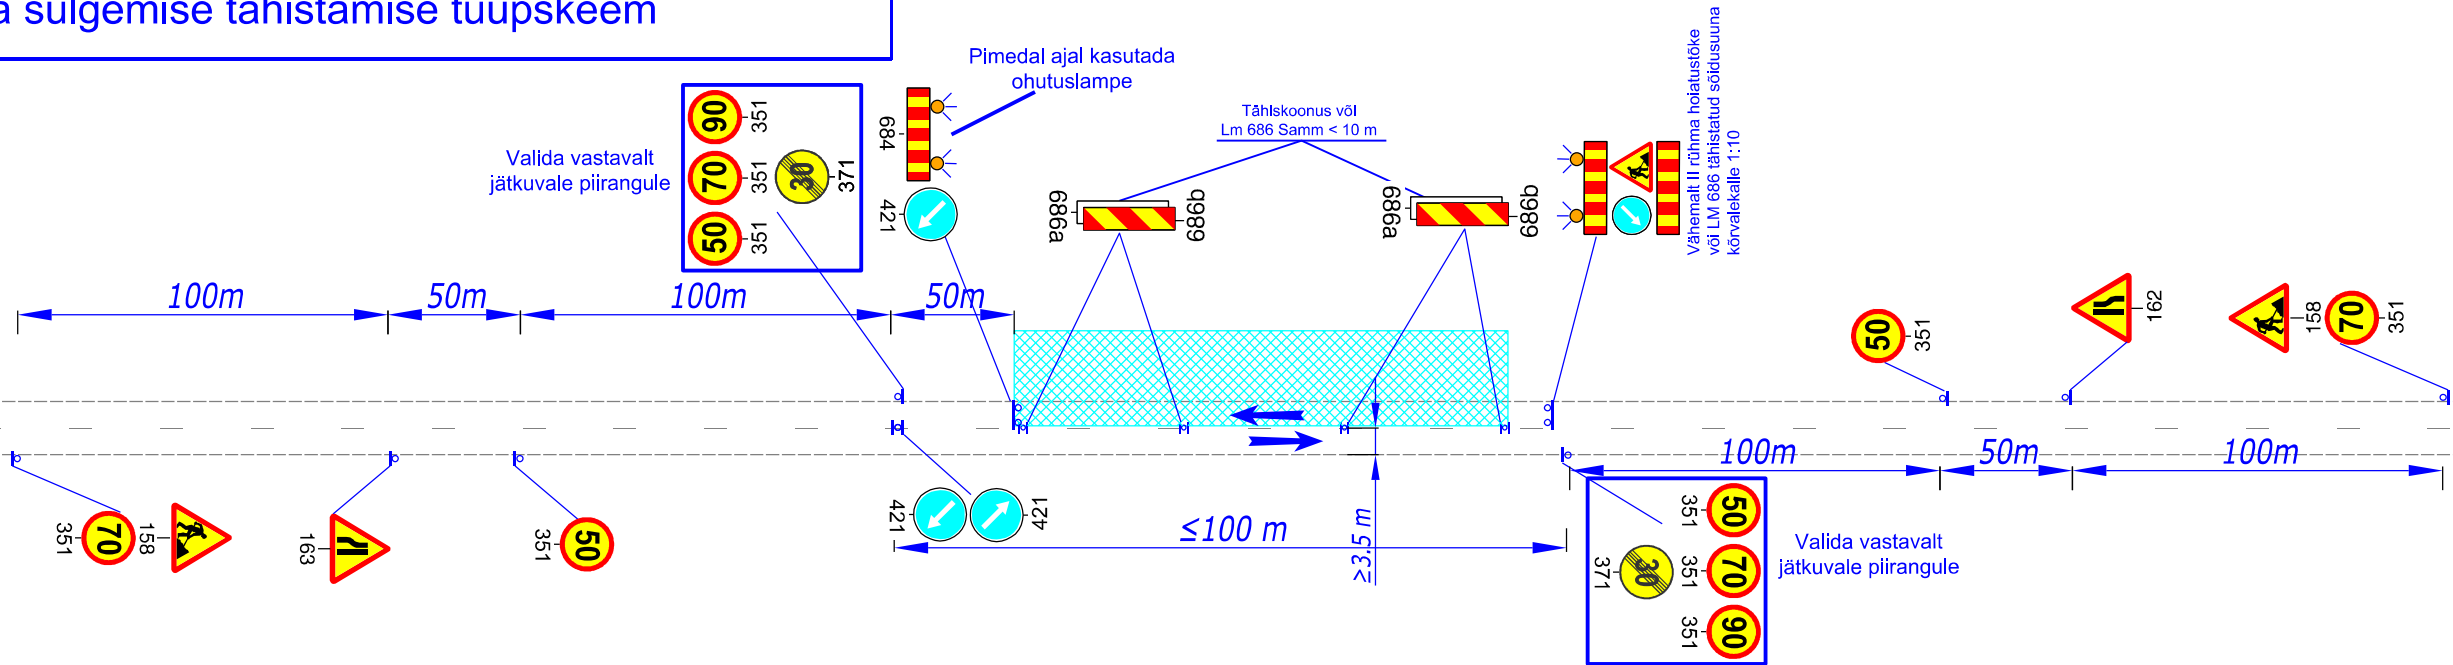

TINGMÄRGID:

 Ajutine liiklusmärk

 Liiklusmärgi post

 Töötsoon

 Ol. olev liiklusmärk

 Warren Safety Ranna tee 17, Tabasalu 76901 tel: 603 2401 E-mail: info@warrensafety.com			Skeemi nr: 2307-34.5		Kuupäev 21.08.2023	
			Projekt: Kiiruskaamera eemaldamine		Leht 1	Lehti 1
Koostas:	S.Vahter		Asukoht: Puiatu küla, Paide, Järvamaa, Tee nr 15218, Mustla - Võõbu - Otiku, km 7.692; 8.622		Mõõtkava	
Koostas:	K.Rütman				1:1000	
Tellija: Alarmtec AS Suur-Sõjamäe tn 13a, 11415 Tallinn Marti Ranne, Tel: 501 5841			Joonis: Liiklusskeem			