| Aadress: | Töö nimi: | Töö nr.: |
|---|---|---|
| Aegviidu alev<br>Anija vald<br>Harju maakond | Aegviidu alevi ÜVK laiendamise projekteerimis–ehitustööd<br>Vee– ja kanalisatsioonitorustike teostusjoonis | TJ 59/24 |
| **Mau & Pojad OÜ** | Tehase 3–10, Märjamaa, 78301 Raplamaa<br>tel +372 53 019 216<br>E–mail: andres@mau.ee | Mõõtkava: 1 : 500 |
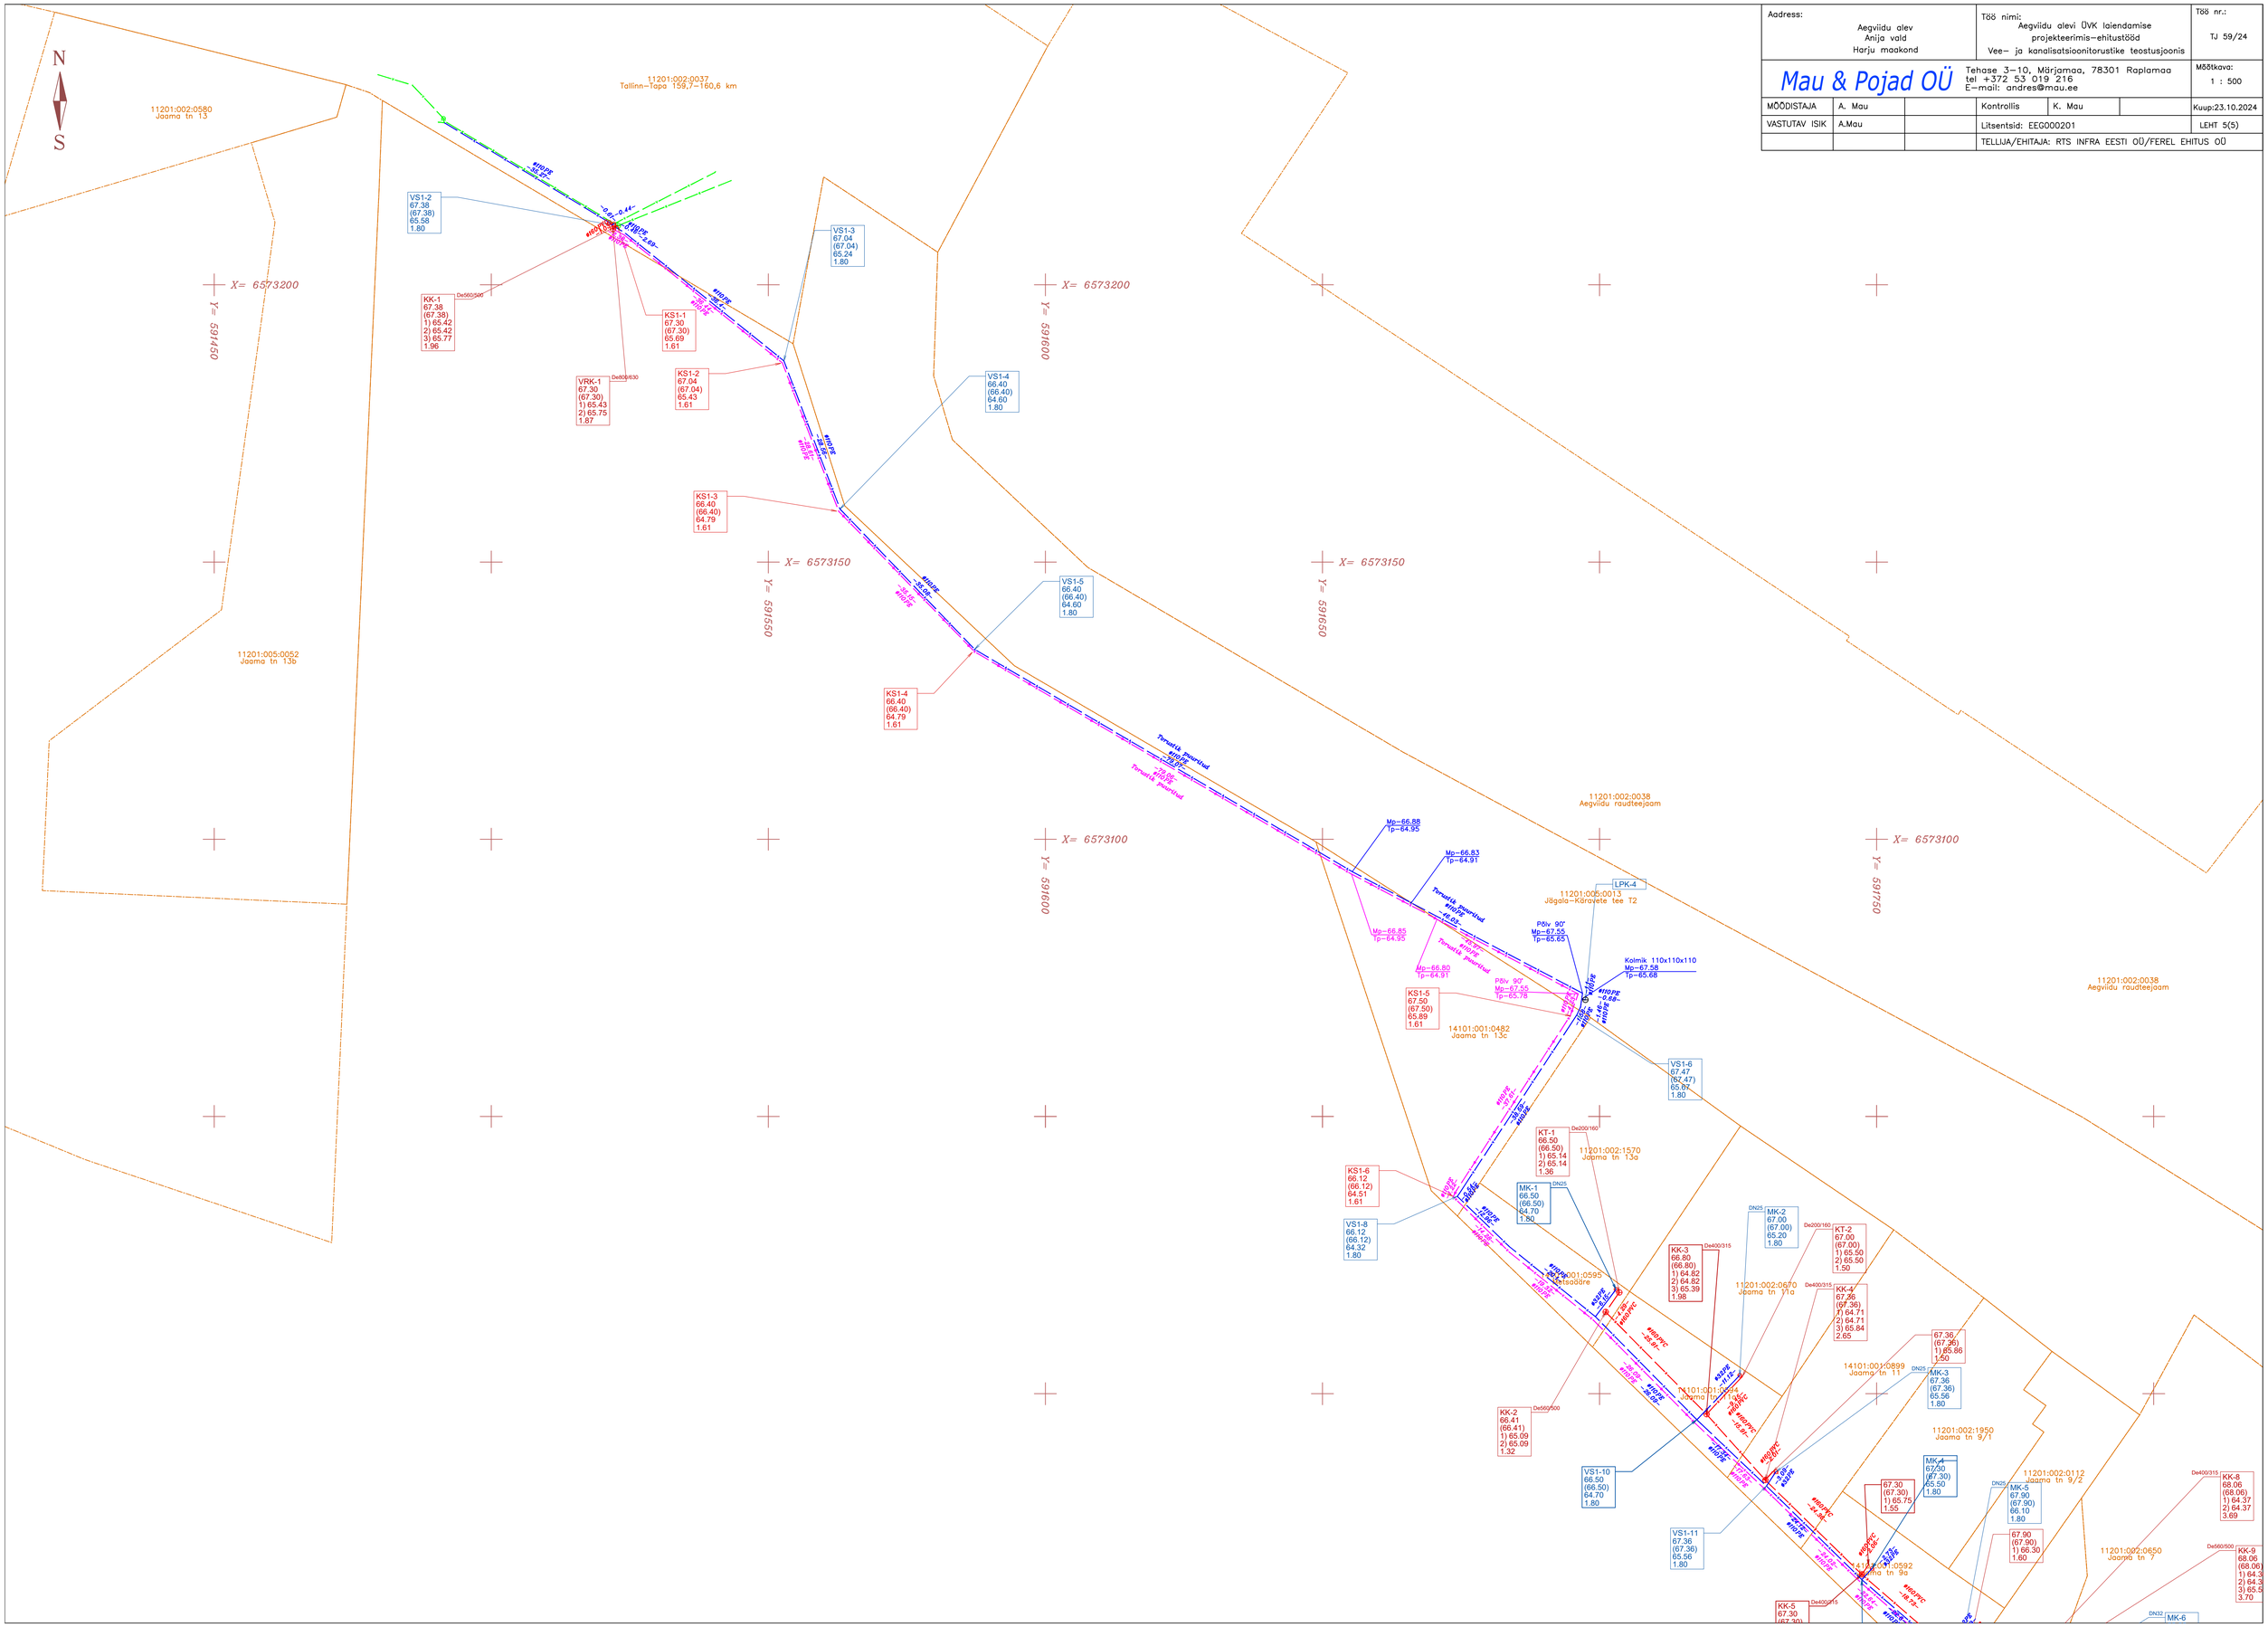
| | | | | | | |
|---|---|---|---|---|---|---|
| MÕÕDISTAJA | A. Mau | | Kontrollis | K. Mau | | Kuup:23.10.2024 |
| VASTUTAV ISIK | A.Mau | | Litsentsid: EEG000201 | | | LEHT 5(5) |
| | | | TELLIJA/EHITAJA: RTS INFRA EESTI OÜ/FEREL EHITUS OÜ | | | |