


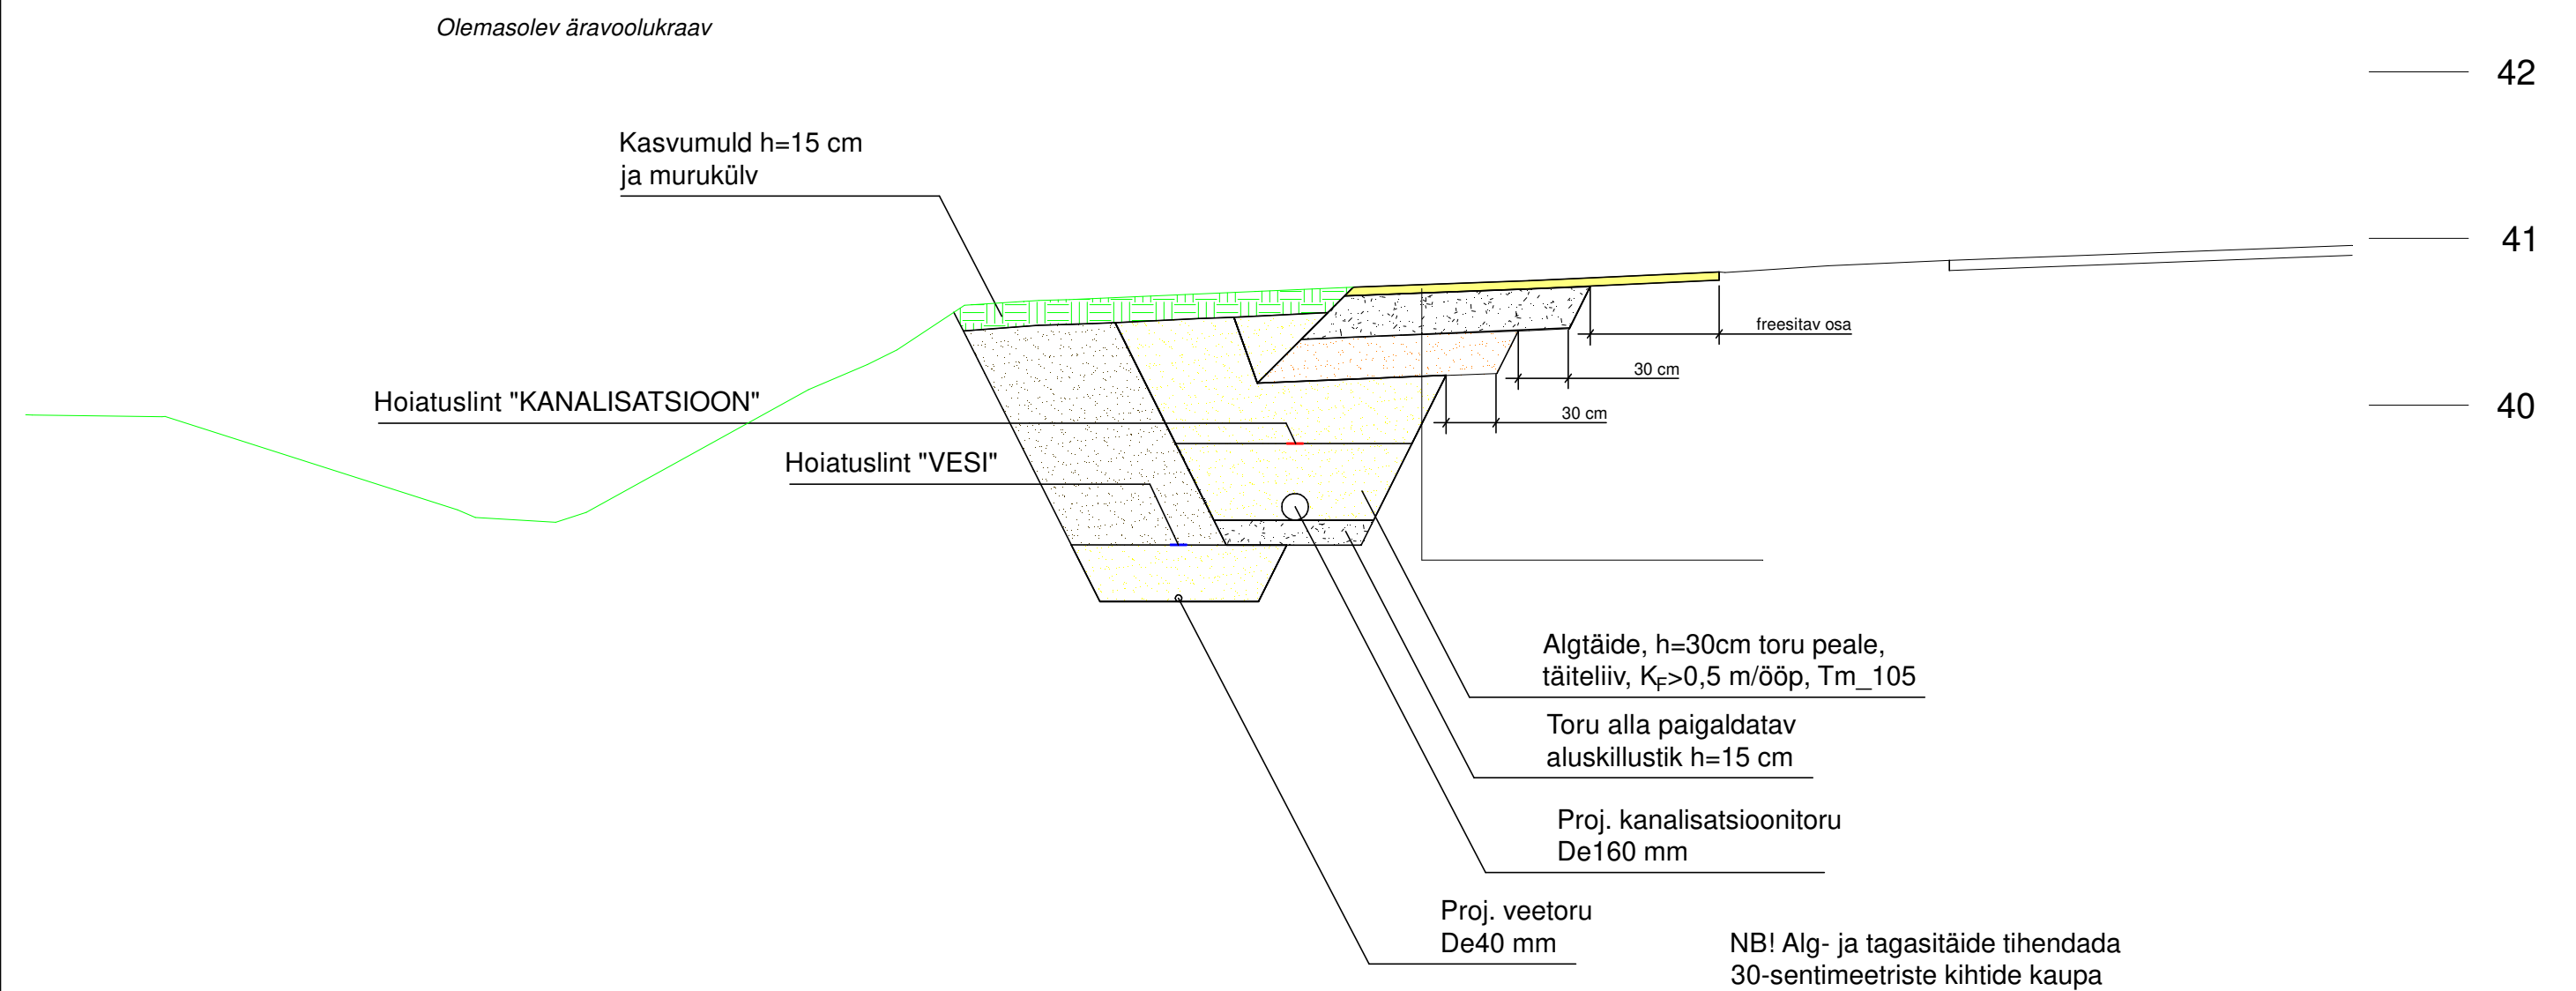

NIVELL EHITUS OÜ Nivell Ehitus OÜ / Magdaleena tn 15-13 Tallinn Harjumaa 11312 Tel. +372 53099258 magnar@nivellehitus.ee Reg nr. 11402055 MTR nr. EEP004597			Tellijaja	AS ELVESO	Töö nr. 26-07
			Töö	Vana-Järveküla tee 11 ja 13 vee- ja kanalisatsiooni liitumispunktide ehitusprojekt	Staadium PP
			Objekt	Vana-Järveküla tee, Järveküla, Rae vald, Harju maakond	Kuupäev 08.08.2026
			Joonis	Vee- ja kanalisatsioonitorustiku paigaldamise ristlõige, VK-6-02	Mõõtkava 1:40
Projektijuht					Joonise nr. VK-6-02
Projekteerija	Magnar Mäekivi				
Kontrollis					
Joonestaja					