


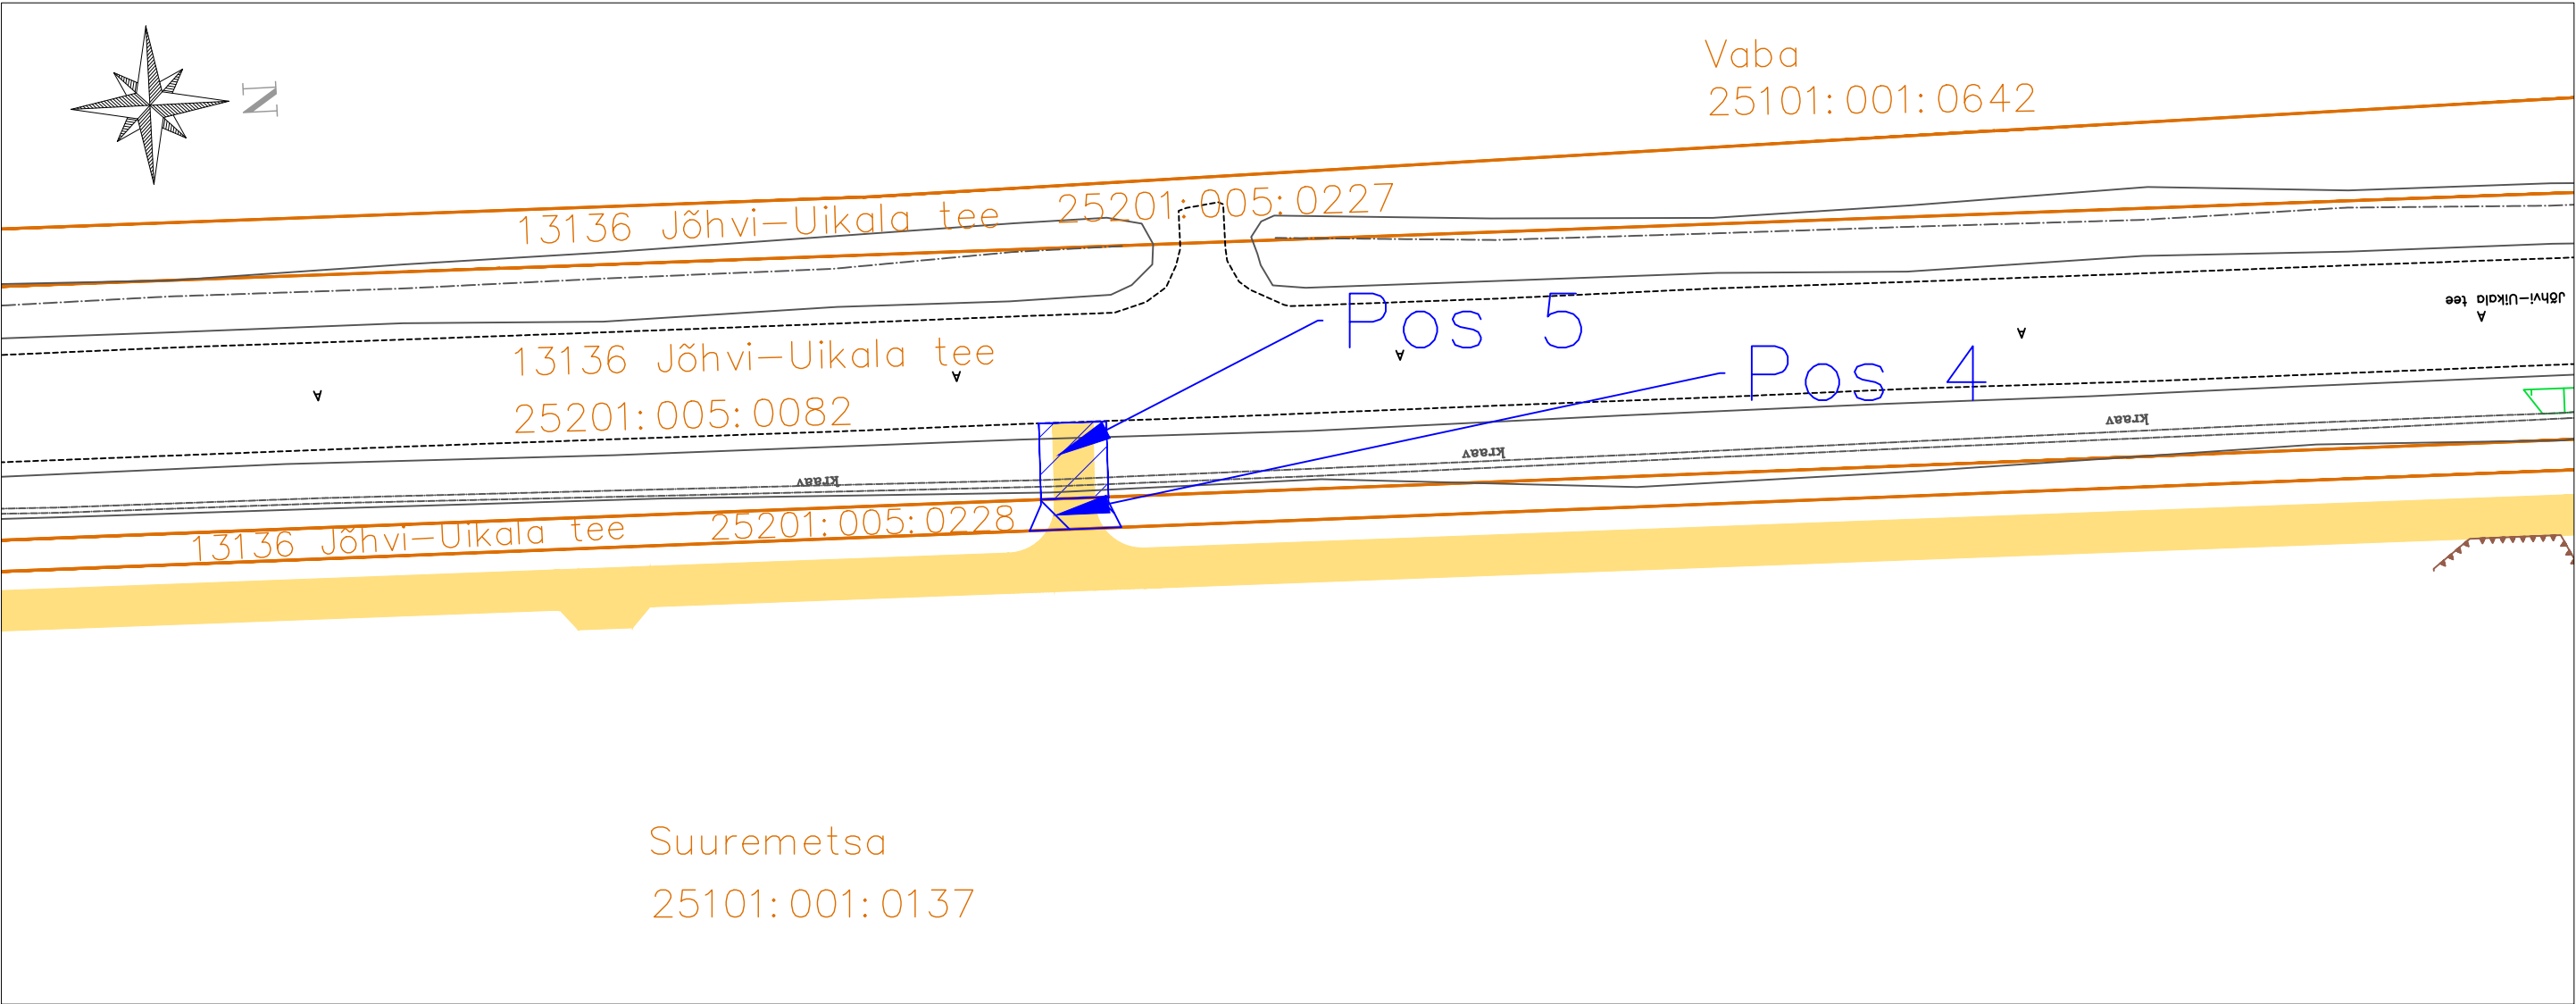

TINGMÄRGID

- Projekteeritud kergliiklustee asfaltkate
- IKÕ seadmise ala jalgratta- ja jalgte rajamiseks
- Kinnistute piirid
- Koi 25201:005:0312 Katastriüksuste tunnus ja nimetus

Pos nr (plaanil)	Kinnistu registriosa number	Katastriüksuse tunnus, nimetus	IKÕ ala pindala (m2)	Rajatis
4	8168350	25201:005:0228 13136 Jõhvi- Uikala tee	14 m2	Jalgratta- ja jalgte
5	8208650	25201:005:0082 13136 Jõhvi-Uikala tee	28 m2	Jalgratta- ja jalgte

MÄRKUSED:
Koordinaadid: L-EST '97 SÜSTEEMIS
Kõrgused: EH2000 süsteemis

 BIMAP OÜ reg nr 16350682 Pärnu mnt 153 tel +372 56 457 201	TELLIJA: Jõhvi Vallavalitsus		PROJEKTI NIMETUS: Riigitee 1 Tallinna-Narva tee (E20) ülekäigukoha, riigitee 13136 Jõhvi-Uikala tee km 0,12-1,0 ja kohaliku Jaama tn (Kooli tn-Muru tn) kergliiklustee põhiprojekt	STAADIUM: PP
	PROJEKTEERIJA	K. Nõlvak	PROJEKTI OSA:	TÖÖ NR:
	PROJEKTEERIJA	A. Pähkel	Teedeehituslik osa	P06-2025
	PROJEKTEERIJA		OBJEKTI ASUKOHT (AADRESS):	JOONISE NR:
	KONTROLLIS	J. Šarofost	Jõhvi linn, Jõhvi vald, Ida-Viru maakond	IKO_2
	ALLKIRI	allkirjastatud digitaalselt	JOONISE NIMETUS: Isikliku kasutusõiguse plaan	MÕÖTKAVA:
	TEGEVUSLOA NUMBRID:	EEP004.711	DOKUMENDI NIMETUS:	1:500
KOOSTATUD / TRÜKITUD 23.10.2025 / 24.10.2025			P06-2025_PP_IKO_2	VERSION:
				4