

	Toode	Kogus
	158	5
	595c	2
	686 BjaA	4
	Post 1.5m	7

KOOSKÕLASTATUD

Teehoiuteenistuse põhja osakonna
korrashoiu ja liikluskorralduse üksus
Jaan Saia, Harju maakonna liikluskorraldaja
25.08.2026. a reg. nr. 174739
Tingimustel

1.

Liikluskorraldusvahendid paigaldada juhinduda juhendist „Riigiteede ajutine liikluskorraldus“ Transpordiamet 2025.

2.

Tööd tegev ja töömaad teenindav tehnika ning kasutatavad materjalid hoida tähistatud tööruumi piires väljaspool riigiteed.

3.

Korraldada jalakäijatele turvaline möödapääs tööruumist


4.

Töö ajaks piirata kaevikud piirdeaiaga, tööväliseks ajaks sügavamaid kui 0,1 m kaevikuid riigiteele ja teemaale jätta on keelatud

5.

Vähemalt 24 tundi enne töö alustamist või liikluskorralduse muutmist teavitada liikluspiirangutest ja töö kestvusest Transpordiametit Tark Tee liikluspiirangute iseteeninduskeskkonnas, millele pääseb ligi ameti e-teeninduse kaudu või e-post tmc@transpordiamet.ee

Kooskõlastatud liikluskorralduse joonised ei asenda teel töötamise luba

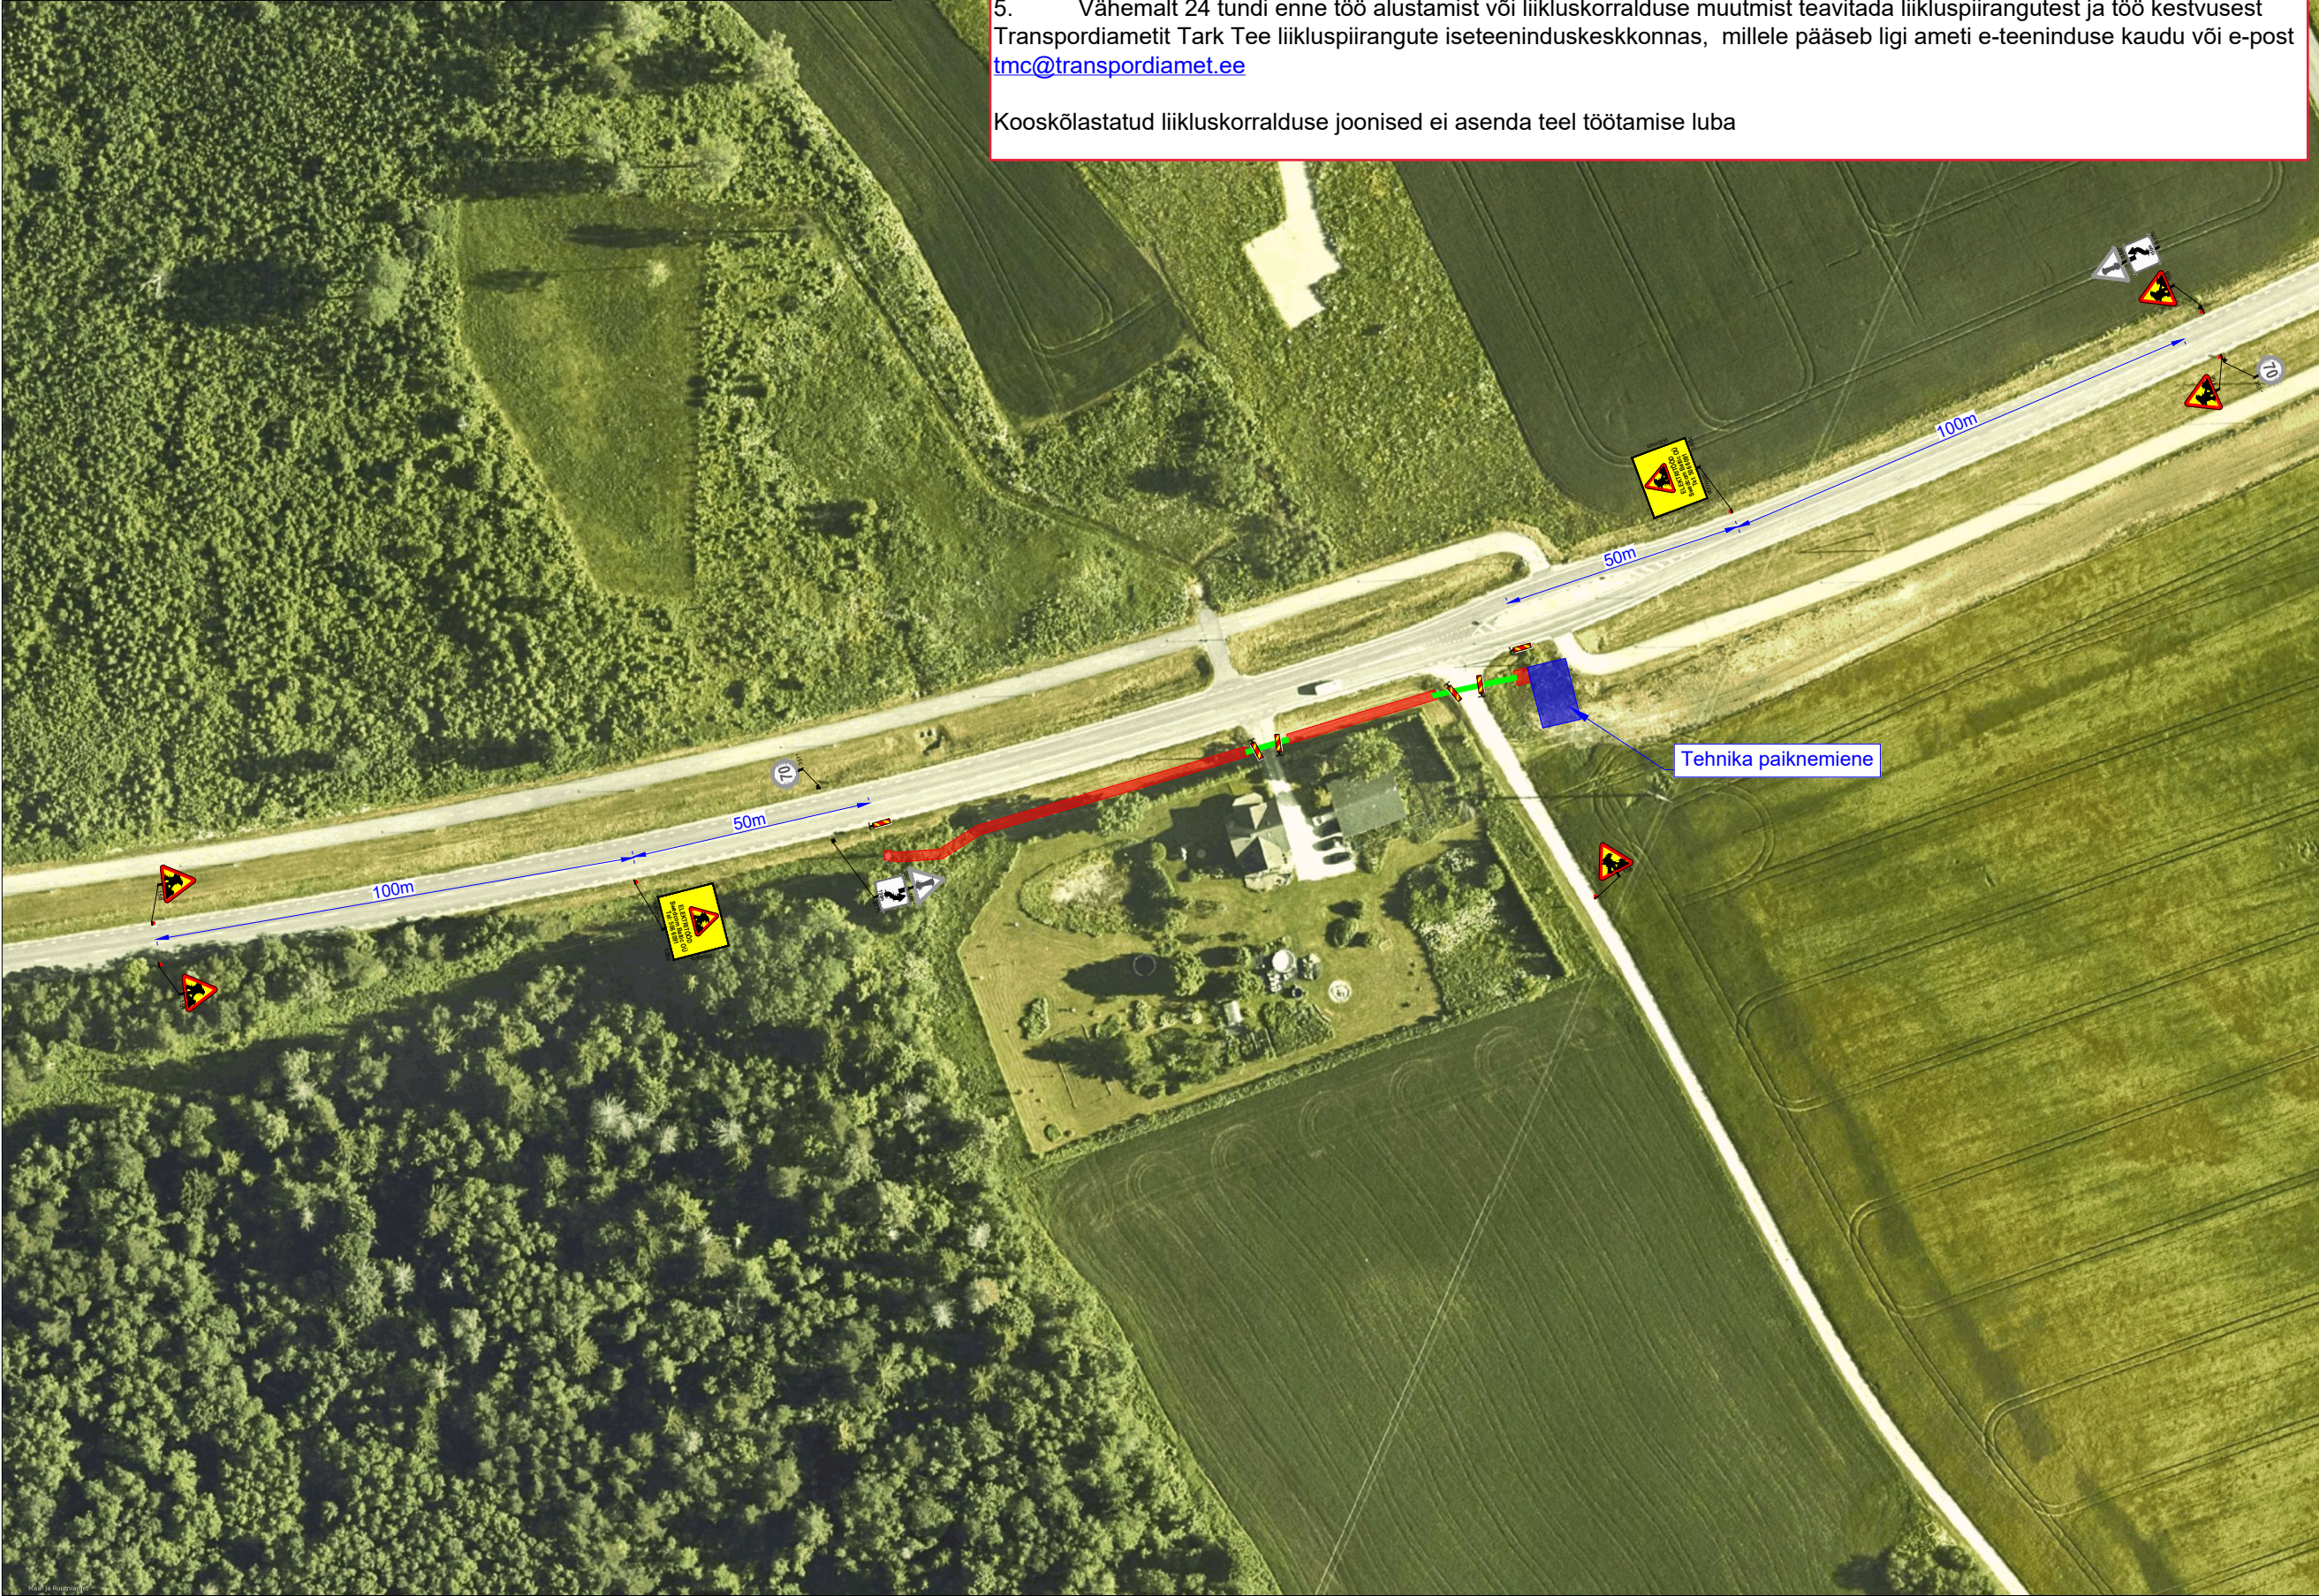



Ramudden OÜ, Reg. kood 12969700
Artelli 16/18, Tallinn.
Telefon: +372 622 9530 E-post: info@ramudden.ee

Projekti nimetus:
Liitumine madalpingel

Joonise nimetus:
Ajutine liikluskorraldus

Objekti asukoht:
Riigitee 12 km 2.16-2.31, Krei küla,
Kose vald, Harju maakond

Märkused:

- AKÖL: 4256 autot ööpäevas, sõiduautosid 94%
- Avatud kaevik piirata piirdeaiaga
- Töid teostatakse 70km/h kiiruspiiranguga alas

Kuupäev 25/08/2026	Töö nr. TTE260825-1	Joonise nr. 1
Tellija	Swedcom Baltic OÜ Sven Grents, +372 506 6091 sven@swedcom.ee	
Cad proj.	E. Rebane, Tel: +372 5884 5450	
Kutsetunnistus nr. 193489 T. Rämmel Tegevusluba nr ELK000084		

TINGMÄRGID:



Töötsoon



Töötsoon kinnisel meetodil



Tehnika paiknemine



Piirdeaad



Ajutine liiklusmärk



Ajutine liiklusmärgi post



Ol. olev liiklusmärk



Ol. oleva liiklusmärgi post

Objekti asukoht:

