




Isikliku kasutusõiguse seadmise plaan

IKÕ ala Pos nr (plaanil)	Kinnistu registriosa nr	Katastriüksuse tunnus, nimi ja sihtotstarve	IKÕ ala pindala m ²
Pos 1	7598850	18101:001:3753; transpordimaa	102
Pos 2	7598850	18101:001:3753; transpordimaa	4
Pos 3	7598850	18101:001:3753; transpordimaa	24
Pos 4	7598850	18101:001:3753; transpordimaa	18

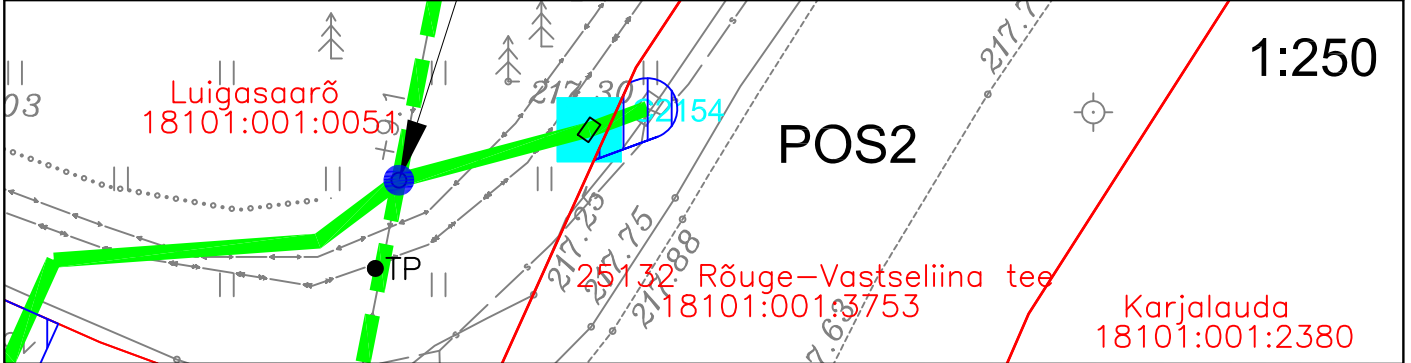


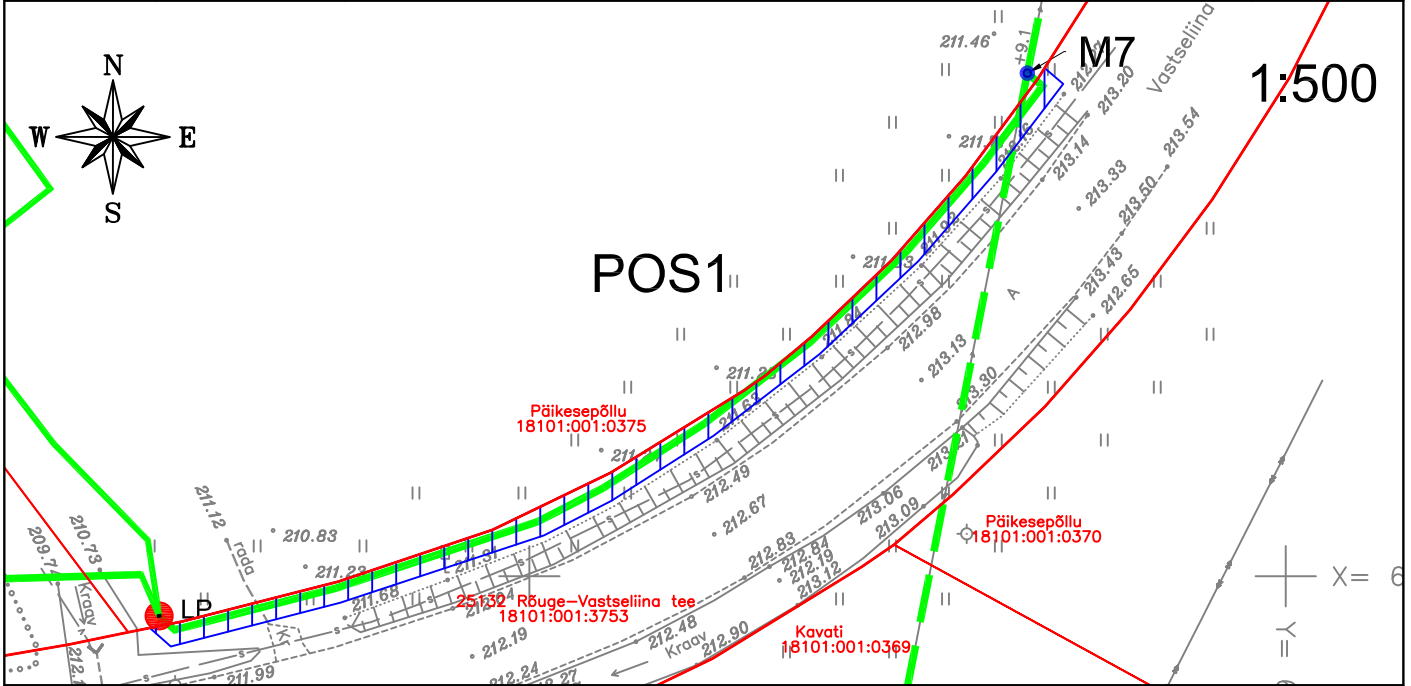


	IKÕ seadmise ala ca 147 m ²
	Kinnistute piirid
	Projekteeritud side maakaabelliin
	Projekteeritud side õhuliin

Projekti nimetus / asukoht Passiivse elektroonilise side juurdepääsuvõrgu rajamine, Uue-Saaluse küla Rõuge vald Võru maakond		Töö nr VT2154	
Koostaja Keskkonnaprojekt OÜ	Mõõtkava 1:500	Leht / formaat 1/2 A4	Kuupäev 22.11.2024

Isikliku kasutusõiguse seadmise plaan

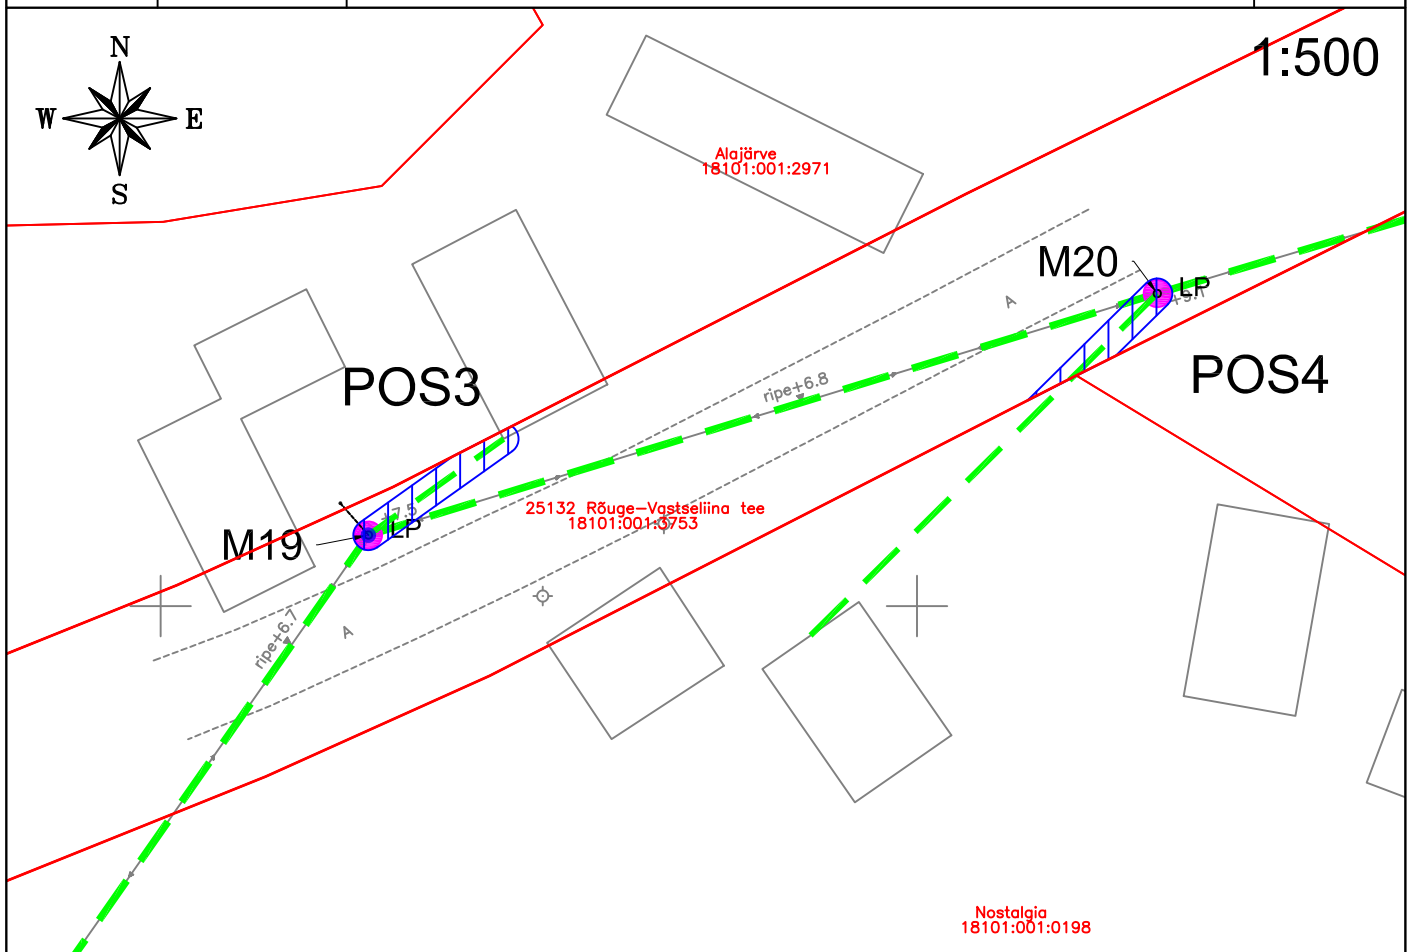IKÕ ala Pos nr (plaanil)	Kinnistu registriosana nr	Katastriüksuse tunnus, nimi ja sihtotstarve	IKÕ ala pindala m ²
Pos 1	7598850	18101:001:3753; transpordimaa	102
Pos 2	7598850	18101:001:3753; transpordimaa	4
Pos 3	7598850	18101:001:3753; transpordimaa	24
Pos 4	7598850	18101:001:3753; transpordimaa	18

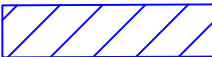

	IKÕ seadmise ala ca 147 m ²
	Kinnistute piirid
	Projekteeritud side õhuliin

Projekti nimetus / asukoht
Passiivse elektroonilise side juurdepääsuvõrgu rajamine, Uue-Saaluse küla Rõuge vald Võru maakond

Töö nr
VT2154

Koostaja
Keskonnaprojekt OÜ

Möötkava
1:500

Leht / formaat
2/2 A4

Kuupäev
22.11.2024