


Corle OÜ töö nr MKM3_SAAREMAA II
"Orissaare passiivse elektroonilise side juurdepääsuvõrgu rajamine"
Saare maakond, Saaremaa vald, Orissaare alevik.

ISIKLIKU KASUTUSÕIGUSE SEADMISE PLAAN

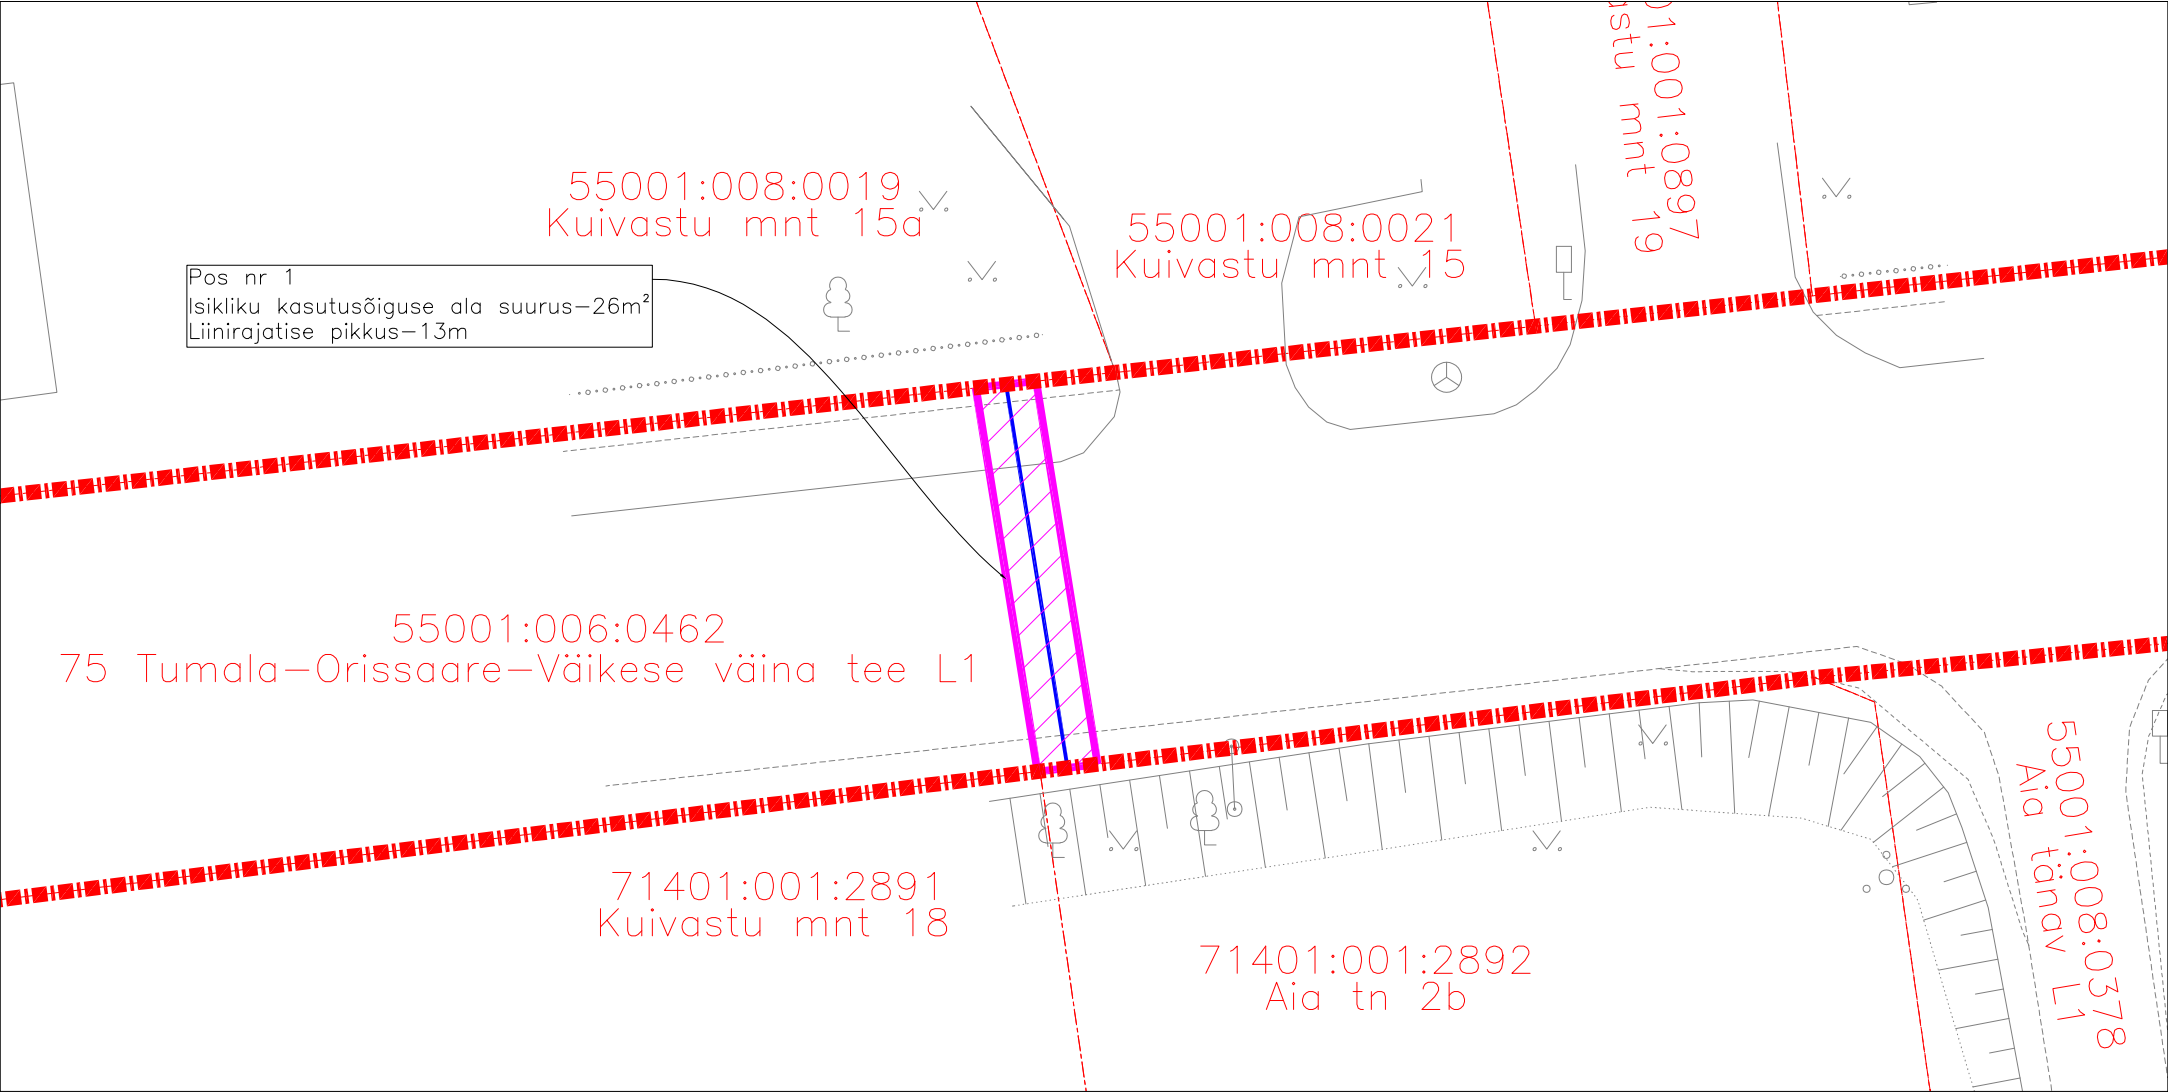

M1:250


- Isikliku kasutusõiguse ala
- Lepingu objektiks oleva kinnistu piir
- Katastriüksuste piirid
- Projekteeritud side multitorustik kaitsetorus maaliinina

Koostaja: Anti Salura

Jrk nr	IKÕ ala Pos nr(plaanil)	Kinnistu registriosa nr	Katastriüksuse tunnus, nimi, sihtotstarve	Ala pindala ruutmeetrites
1	1	9407550	55001:006:0462 75 Tumala-Orissaare- Väikese väina tee L1 Transpordimaa	26

Corle OÜ töö nr MKM3_SAAREMAA II
"Orissaare passiivse elektroonilise side juurdepääsuvõrgu rajamine"
Saare maakond, Saaremaa vald, Orissaare alevik.

ISIKLIKU KASUTUSÕIGUSE SEADMISE PLAAN

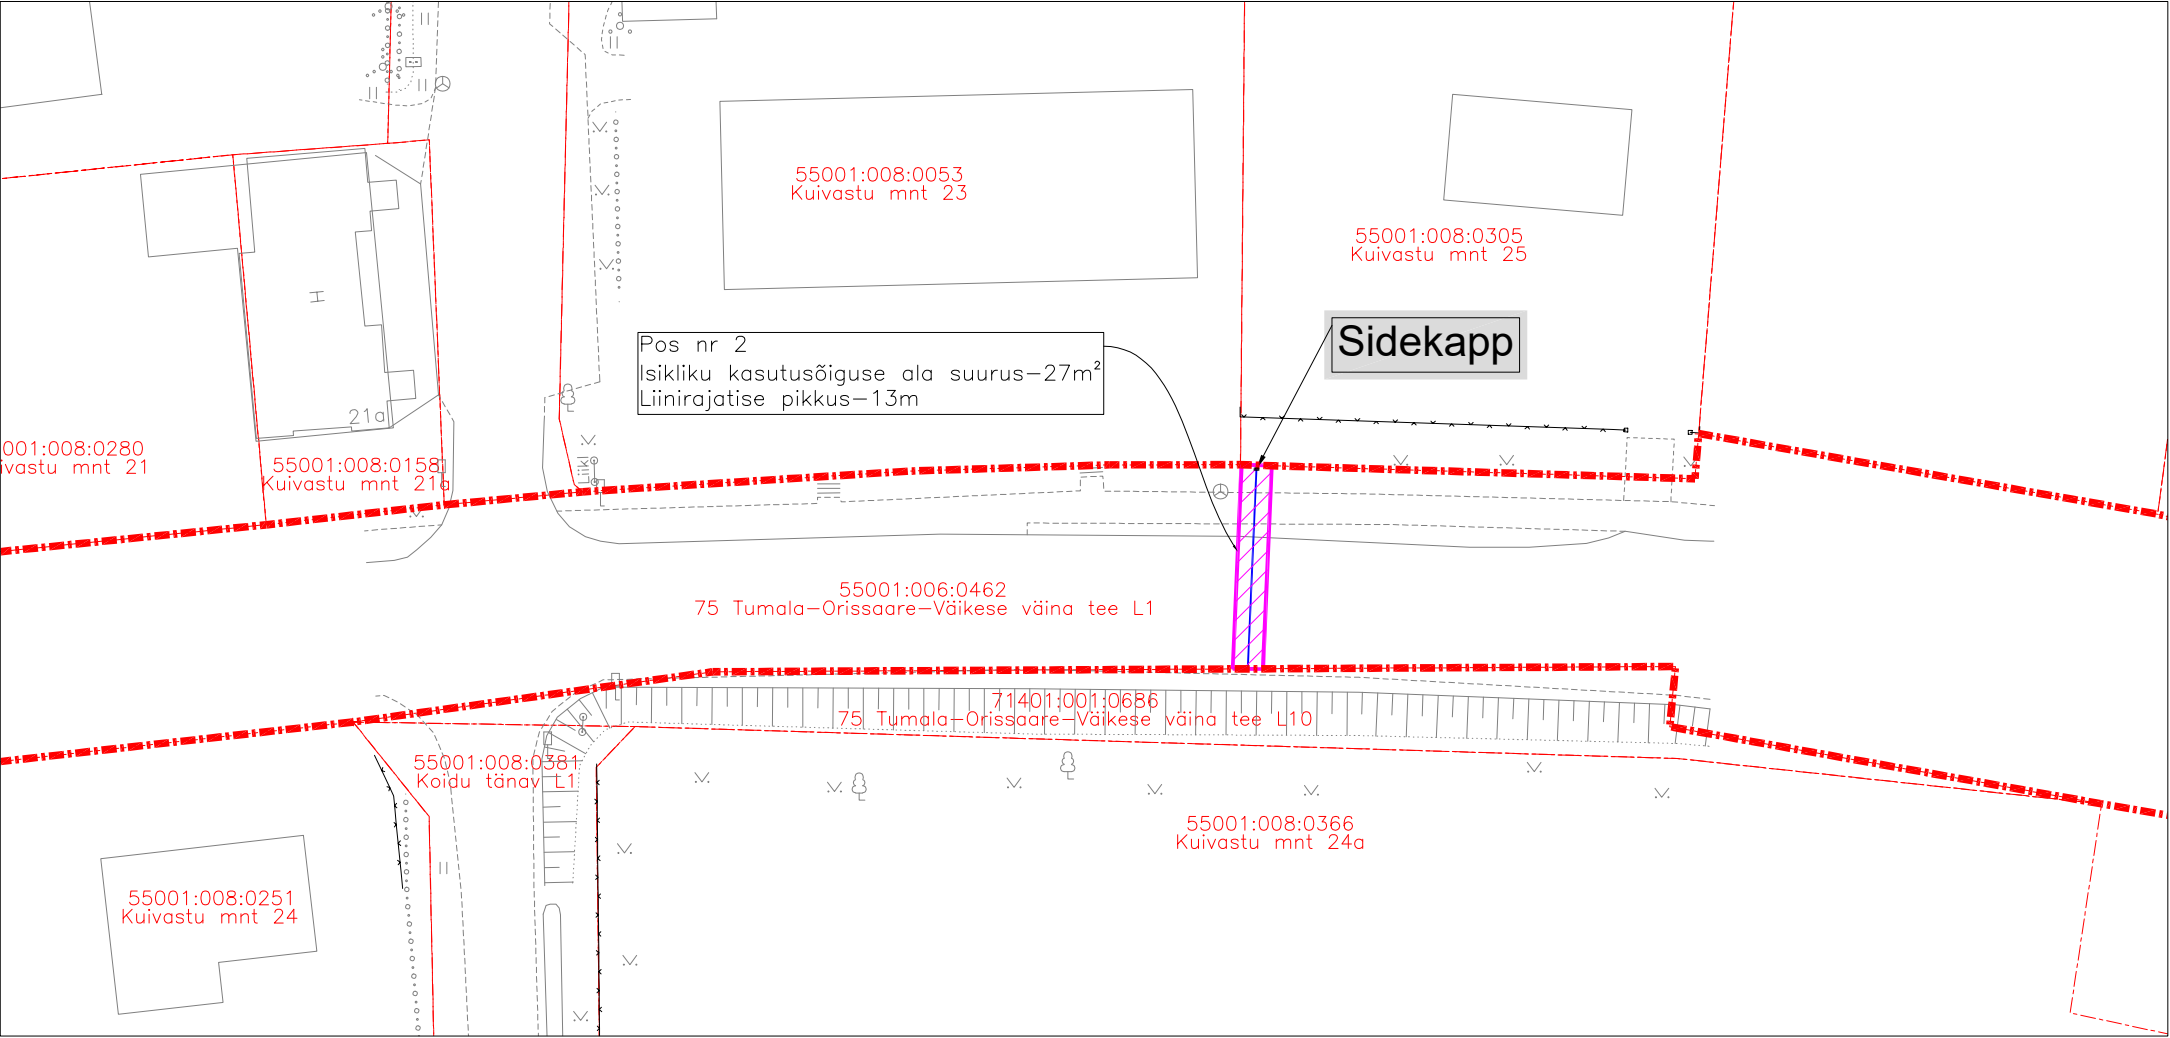

M1:500


- Isikliku kasutusõiguse ala
- Lepingu objektiks oleva kinnistu piir
- Katastriüksuste piirid
- Projekteeritud side multitorustik kaitsetorus maaliinina

Koostaja: Anti Salura

Jrk nr	IKÕ ala Pos nr(plaanil)	Kinnistu registriosa nr	Katastriüksuse tunnus, nimi, sihtotstarve	Ala pindala ruutmeetrites
1	2	9407550	55001: 006: 0462 75 Tumala-Orissaare- Väikese väina tee L1 Transpordimaa	27

Corle OÜ töö nr MKM3_SAAREMAA II
"Orissaare passiivse elektroonilise side juurdepääsuvõrgu rajamine"
Saare maakond, Saaremaa vald, Orissaare alevik.

ISIKLIKU KASUTUSÕIGUSE SEADMISE PLAAN

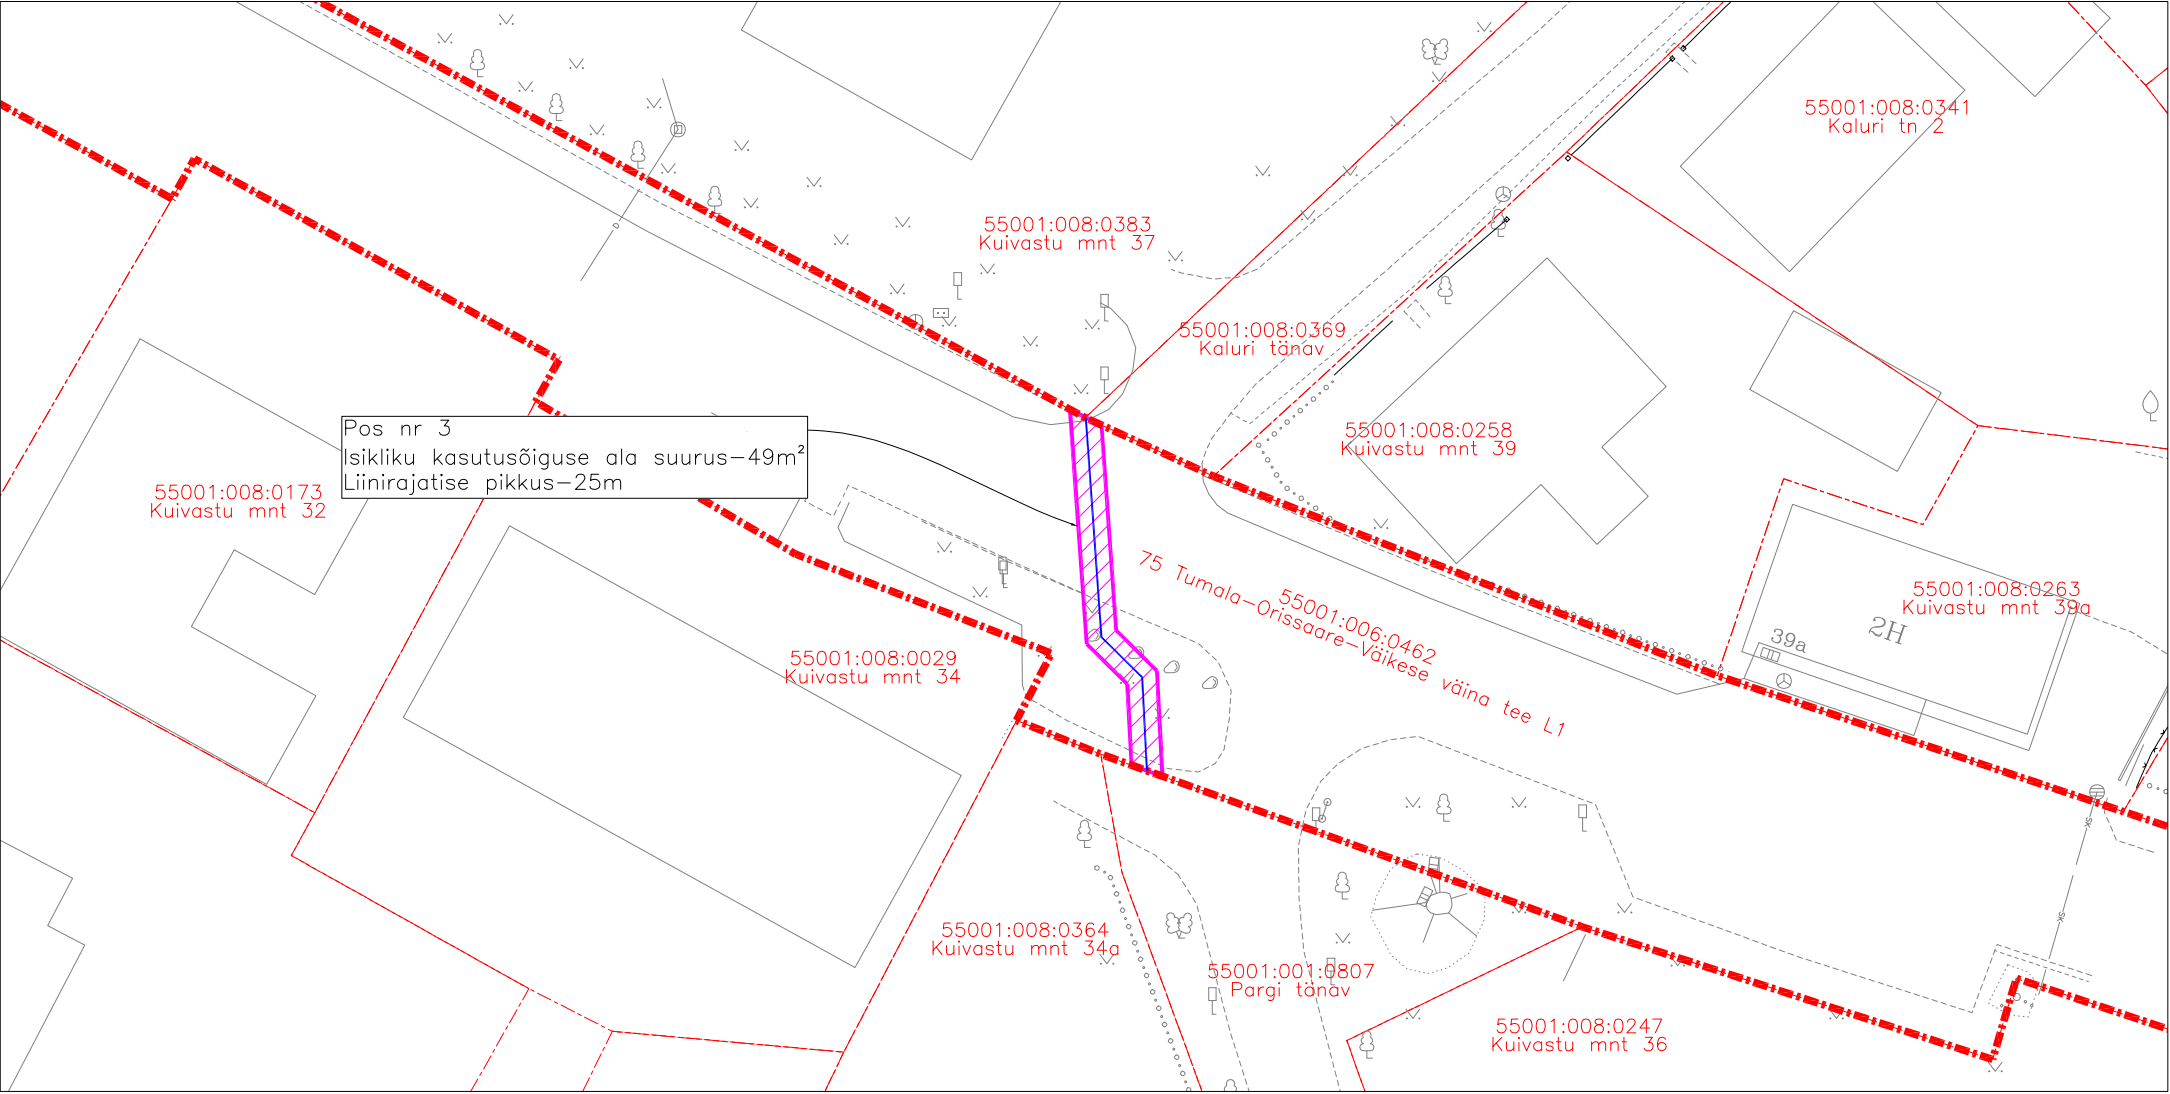

M1:500

- Isikliku kasutusõiguse ala
- Lepingu objektiks oleva kinnistu piir
- Katastriüksuste piirid
- Projekteeritud side multitorustik kaitsetorus maaliinina

Koostaja: Anti Salura

Jrk nr	IKÕ ala Pos nr(plaanil)	Kinnistu registriosa nr	Katastriüksuse tunnus, nimi, sihtotstarve	Ala pindala ruutmeetrites
1	3	9407550	55001:006:0462 75 Tumala—Orissaare— Väikese väina tee L1 Transpordimaa	49