

# Isikliku kasutusõiguse seadmise plaan


Passiivse elektroonilise side juurdepääsuvõrgu rajamine Kiikla küla, Alutaguse vald, Ida-Viru maakond  
Töö nr: VT1998

13206 Apandiku-Võrnu-Kiikla tee

Katastritunnus 49801:001:0138

Registriosa nr 8213650

M 1:500 (1 cm = 5 m), A4

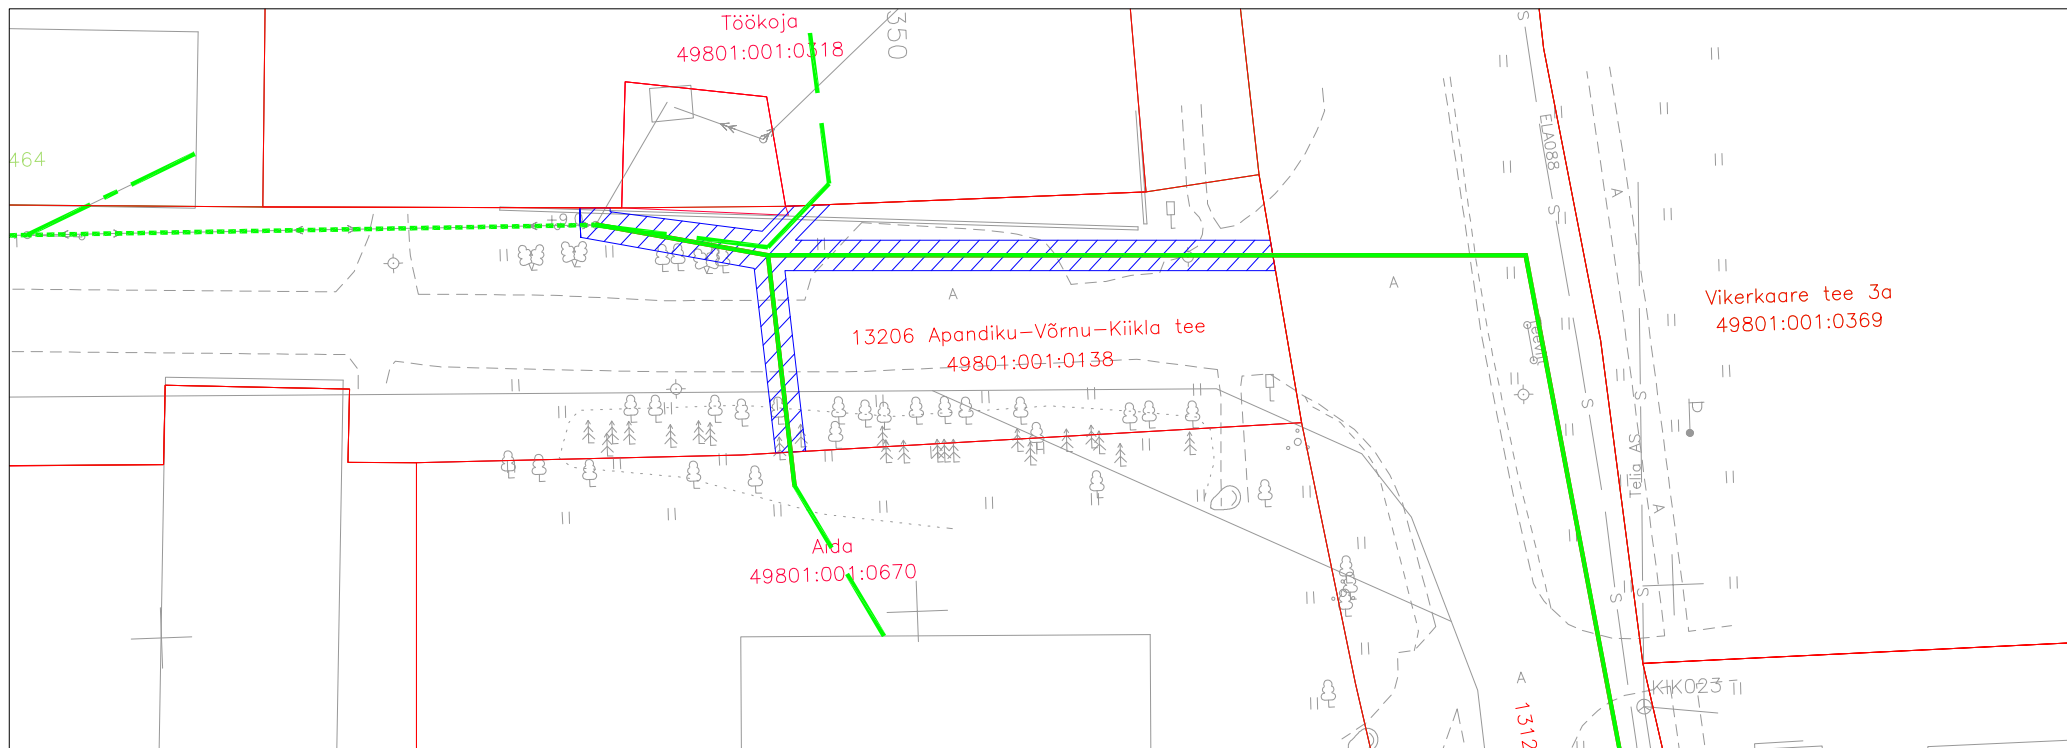

## TINGMÄRGID:

- Katastriüksuse piir
- Projekteeritud side maakaabelliin
- - - Projekteeritud side õhuliin ol.oleval elektrivõrgu õhuliinil
- - - Projekteeritud kliendi õhuliin
- Projekteeritud kliendi maaliin
- ▨ Kasutusõiguse ala 125 m<sup>2</sup>

Jrk nr	IKÕ ala Pos nr (plaanil)	Kinnistu registriosa number	Katastriüksuse tunnus, nimi ja sihtotstarve	Asukoht riigitee (nr ja nimi) suhtes (lõigu algus ja lõpp km)	Ala pindala m <sup>2</sup>
1	Pos 1	8213650	13206 Apandiku-Võrnu-Kiikla tee Katastritunnus 49801:001:0138 Transpordimaa	13206 Apandiku-Võrnu-Kiikla tee km-l kulgemine 5,05-5,11 ristumine km-l 5,06	125m <sup>2</sup>

Koostaja:  
Keskkonnaprojekt OÜ  
Taotleja:  
Enefit Connect OÜ