
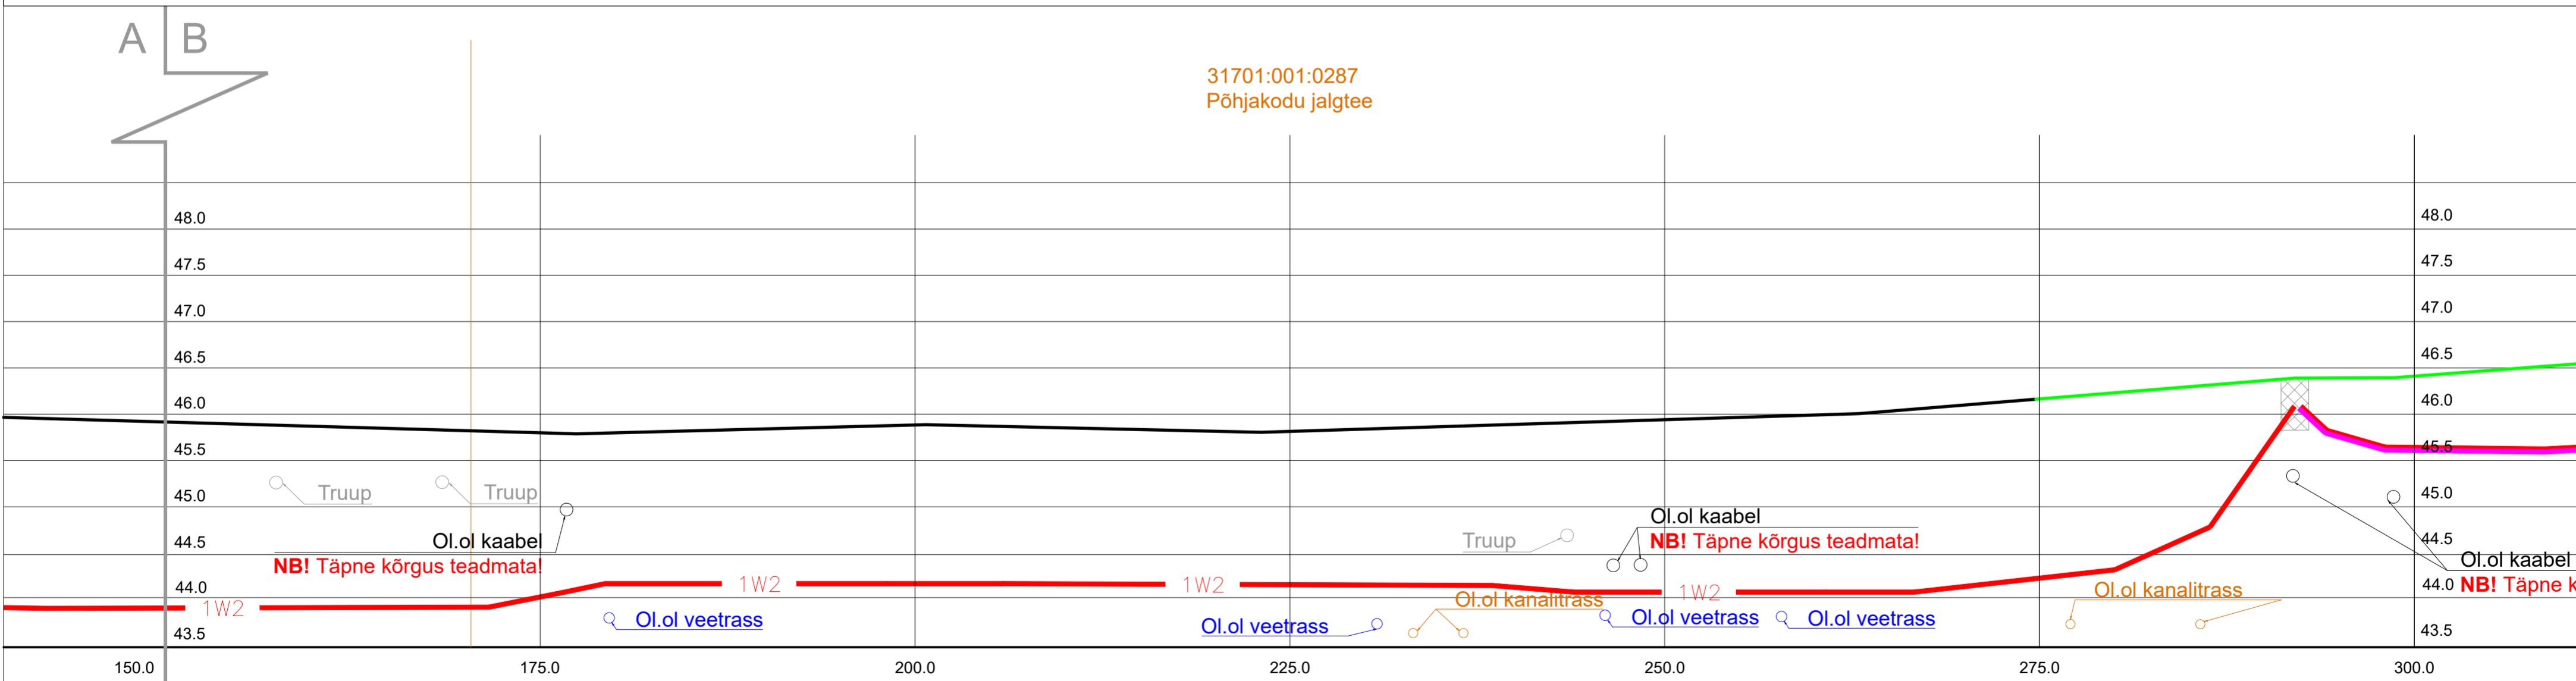
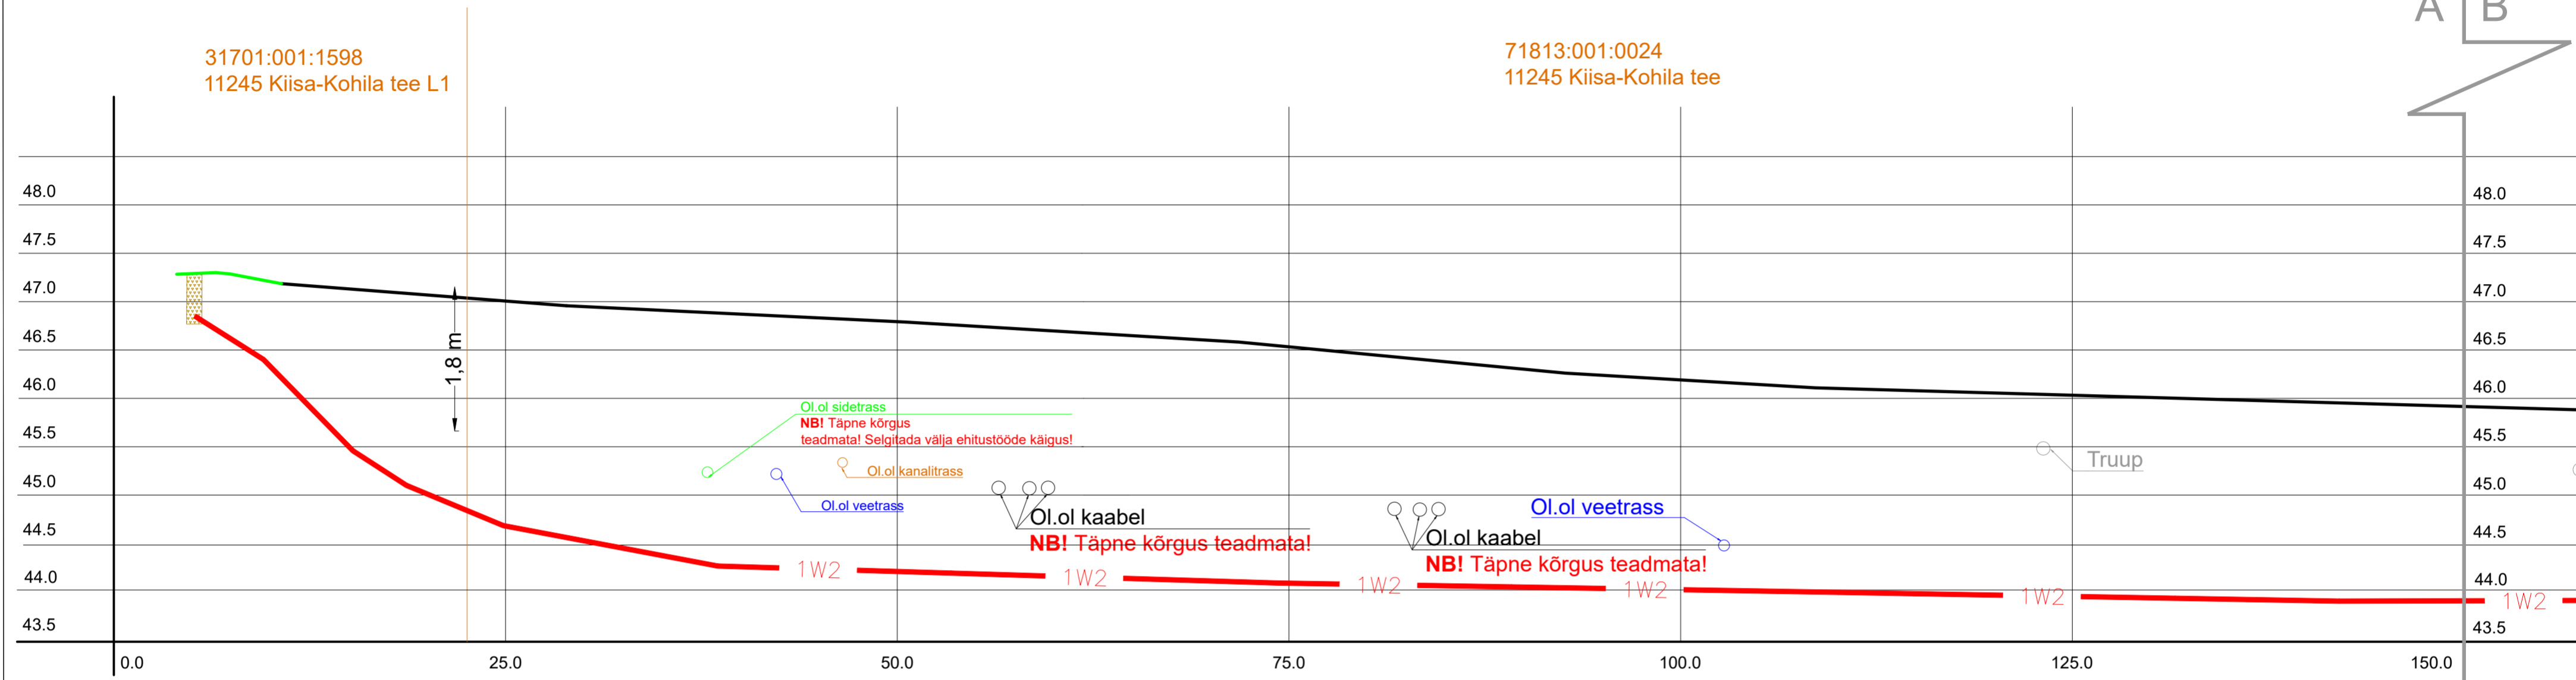


# 11245 Kiisa-Kohila tee 0,01-0,289 km

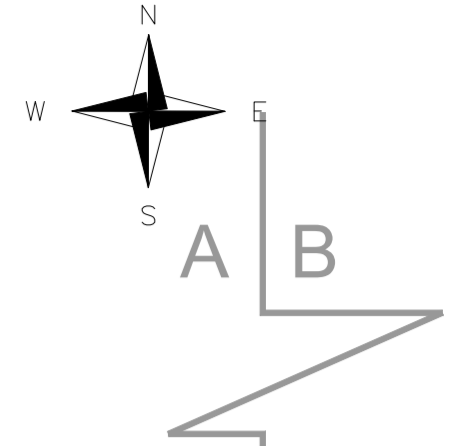

	Rajatav maakaabel kaitsetorus KINNISELT 1250 N	Tellija:  elektrilevi	Töövõtja:  enersense	Address: Mõigu 3, Tallinn 10112 Reg. nr: 11445550	Kuupäev: 20.09.2024 Töö nr: RP/24/014/1
	Stardi ja lõpukaevik	Töö nimetus: Kohila-Nõela võrgupiirkonna parandamine kohila alev, kohila vald, Raplamaa IP7157	E-mail: liis.tammekand@enersense.com	Joon nr: 003/2 Mõõtkava: -/A1	
NB! Arvestada paralleelselt kulgevate kaablite ja tehnovõrkudega!		Joonise nimetus: Ristmevälja joonis	Projekteris: Liis Tammekand Kontrollis: Janar Kubbi		