


LÕIGE 1-1

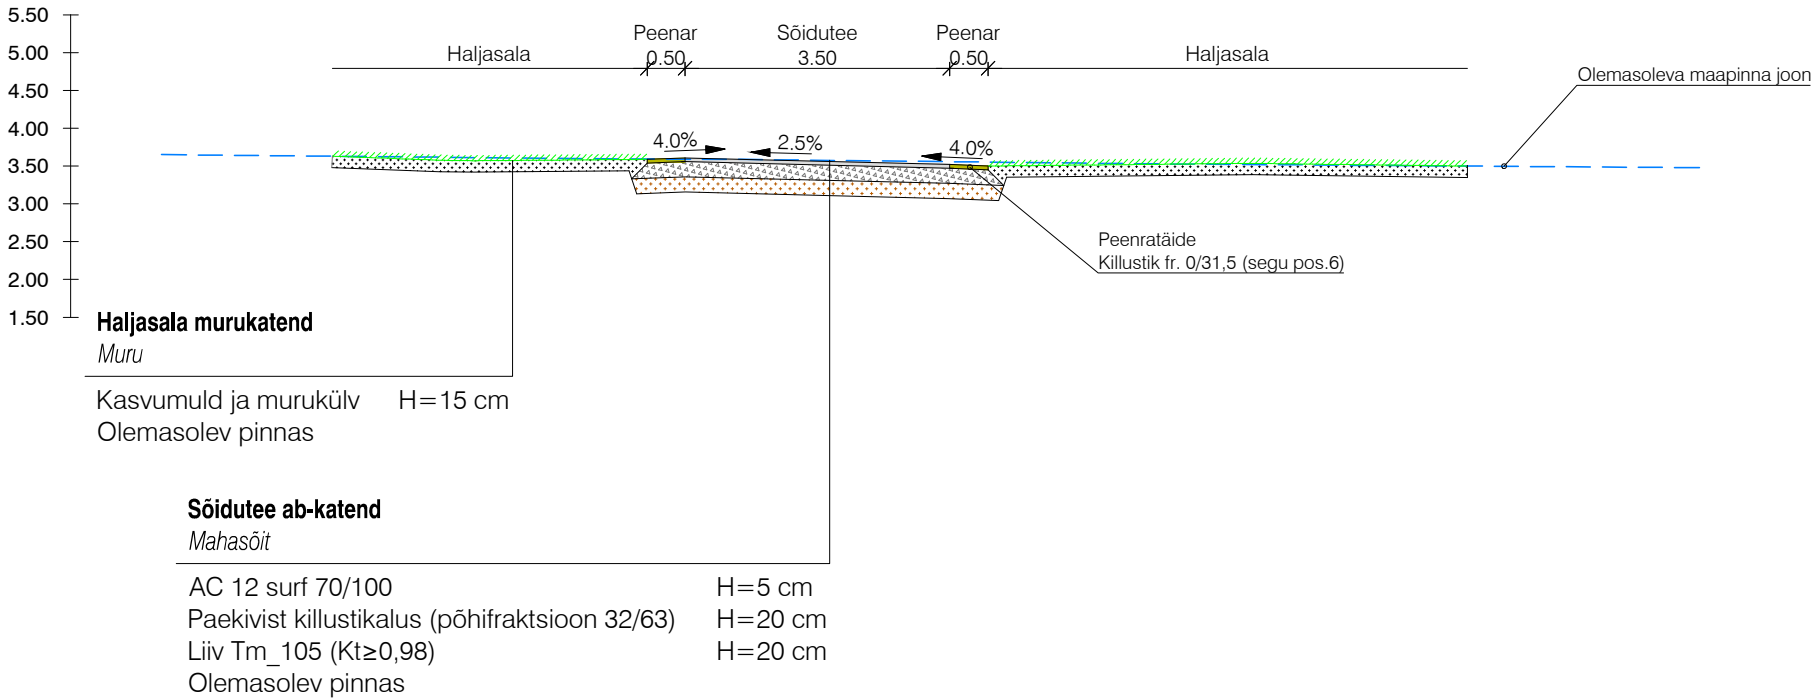

Märkused

- Katendikonstruktsiooni kihid ehitada astmeliselt;
- Täitematerjali kiht ehitada maksimaalselt 50cm kihipaksusega ja tihendada iga kiht eraldi;
- Täiteliiva sõelköver peab vastama Transpordiameti "Elastsete teekatendite projekteerimise juhend" L2.T3 Tm_105 ühtlaseteraline keskliiv;
- Minimaalsed nõuded killustikalusele: C_{50/30}, LA₄₀, F₈, FI₃₅, f₄;
- AC 12 surf täitematerjali nõuded: C_{50/30}, LA₃₅, F_{NaCl4}.

Muudatused:	Kuupäev	Muudatuste kirjeldus
Geoalus:	Koostaja: Aamos Atlas OÜ	Töö nr: 278-G-22 Mõõdistatud: 11.2022
	Kõrgussüsteem: EH2000	Koordinaatsüsteem: L-EST 97

		K-Projekt Aktsiaselts Ahtri tn 6a, Tallinn, Eesti tel +372 626 4100 kprojekt@kprojekt.ee reg kood 12203754		Projekti nimi: Kallaste mahasõit ja sidekanalisatsioon			
Projektiijuht	H. Kont			Objekti asukoht: Kallaste, Leesi küla, Kuusalu vald, Harjumaa			
Projekteerija	R. Hannus						
				Joonise nimi: Lõige			
Faili nimi: 23043_PP_TL-6.dwg		Koostatud: 16.06.2023		Töö nr: 23043	Staadium: Põhiprojekt	Dokumendi tähis: TL-6-01	Mõõtkava: 1:500