
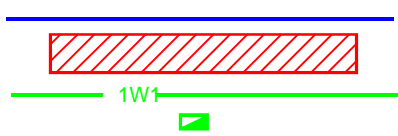



ISIKLIKU KASUTUSÕIGUSE SEADMISE PLAAN  
 65 Võru-Räpina tee 38901:002:1140 Reg. osa 7567550  
 M1:500; A4

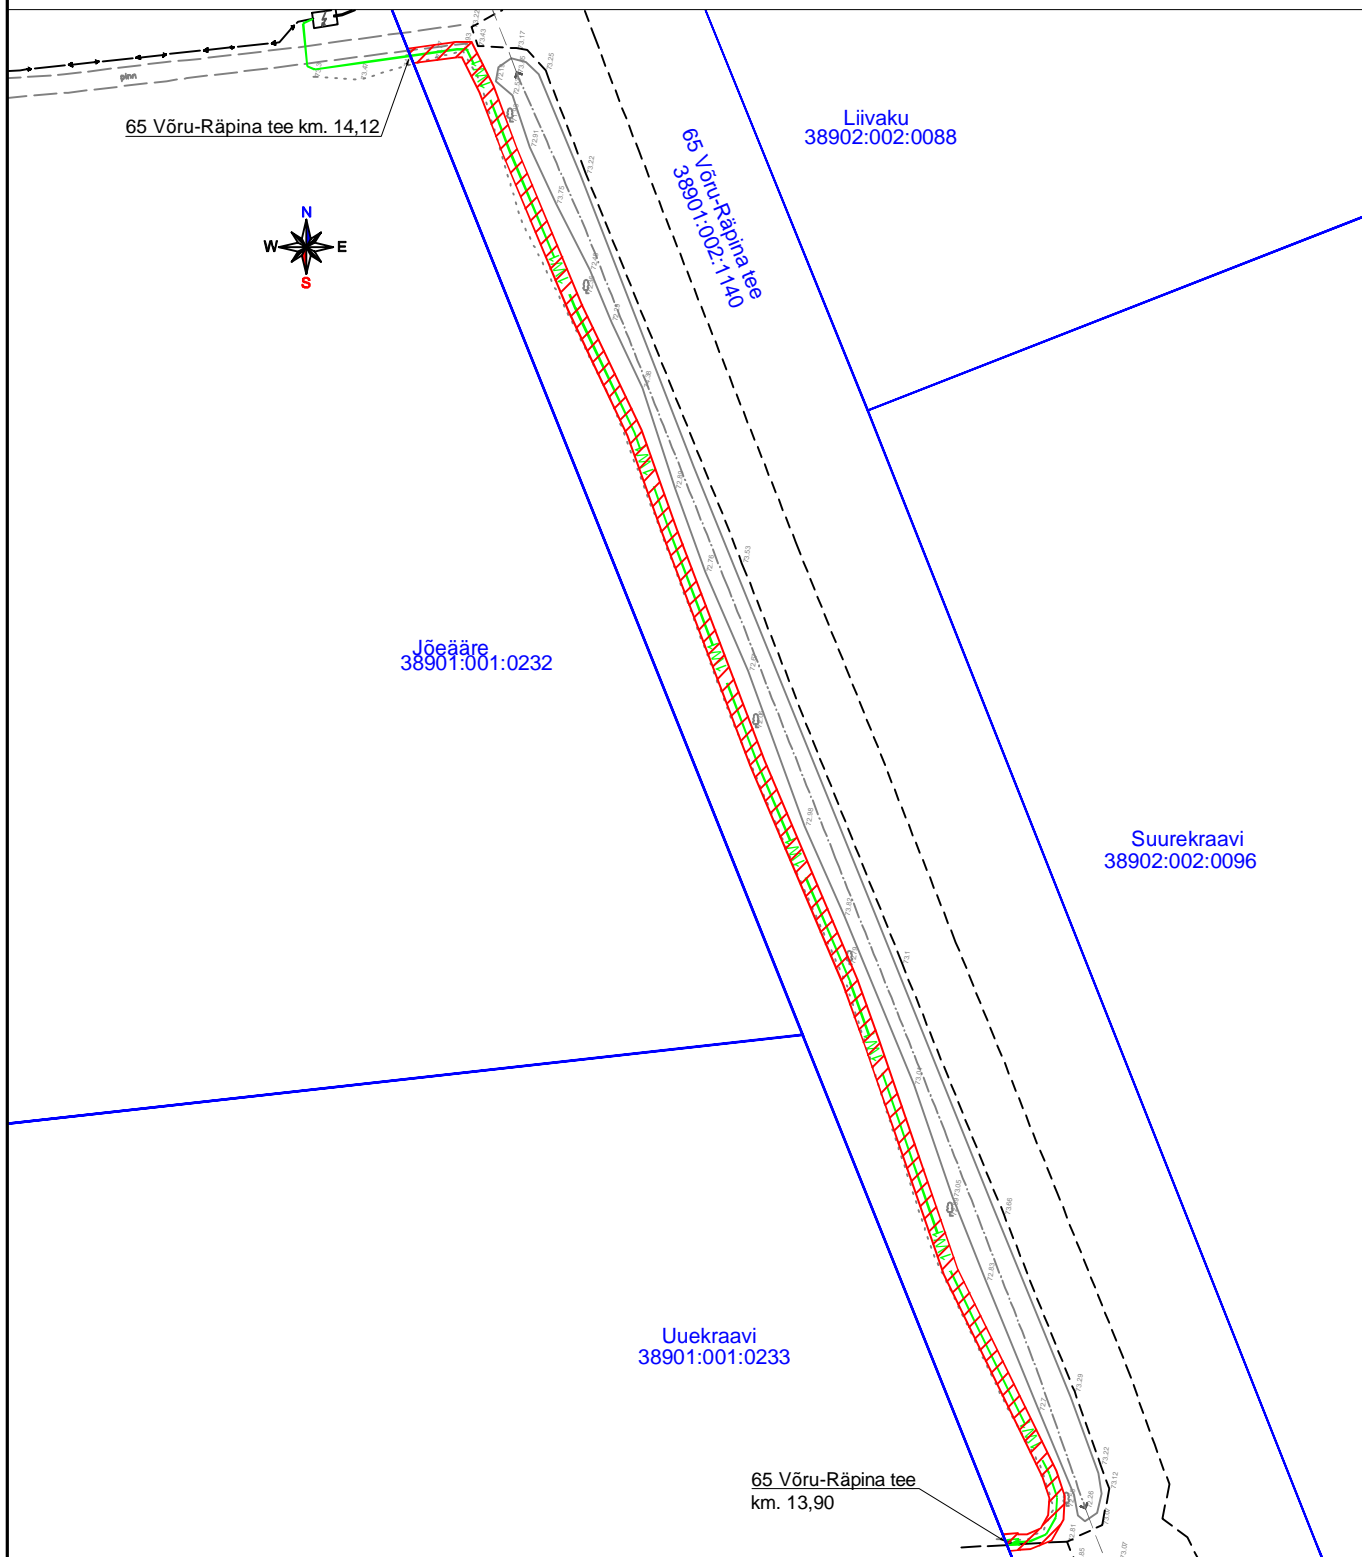

Katastriüksuse piir  
 Isikliku kasutusõiguse ala ca. 451 m<sup>2</sup>  
 Elektri maakaabellin (madalpinge)  
 Elektrikilp (madalpinge)

Projekt				Tellija			
Uuekraavi kinnistu elektriliitumine, Pindi küla, Võru vald, Võrumaa				Enefit Connect OÜ			
 LEONHARD WEISS E-post estonia@leonhard-weiss.com Telefon +372 601 2285 Registrikood 12083348	Joonis			Joonise nr			
	Isikliku kasutusõiguse seadmise plaan			LR6766-I			
	Projekteeris	A.Erik		53 090 199	Möötkava	M 1:500	
	Kontrollis	A.Erik		53 090 199	Staadium	Tööprojekt	
				Keel	Leht	Lehti	
				EST	1	1	