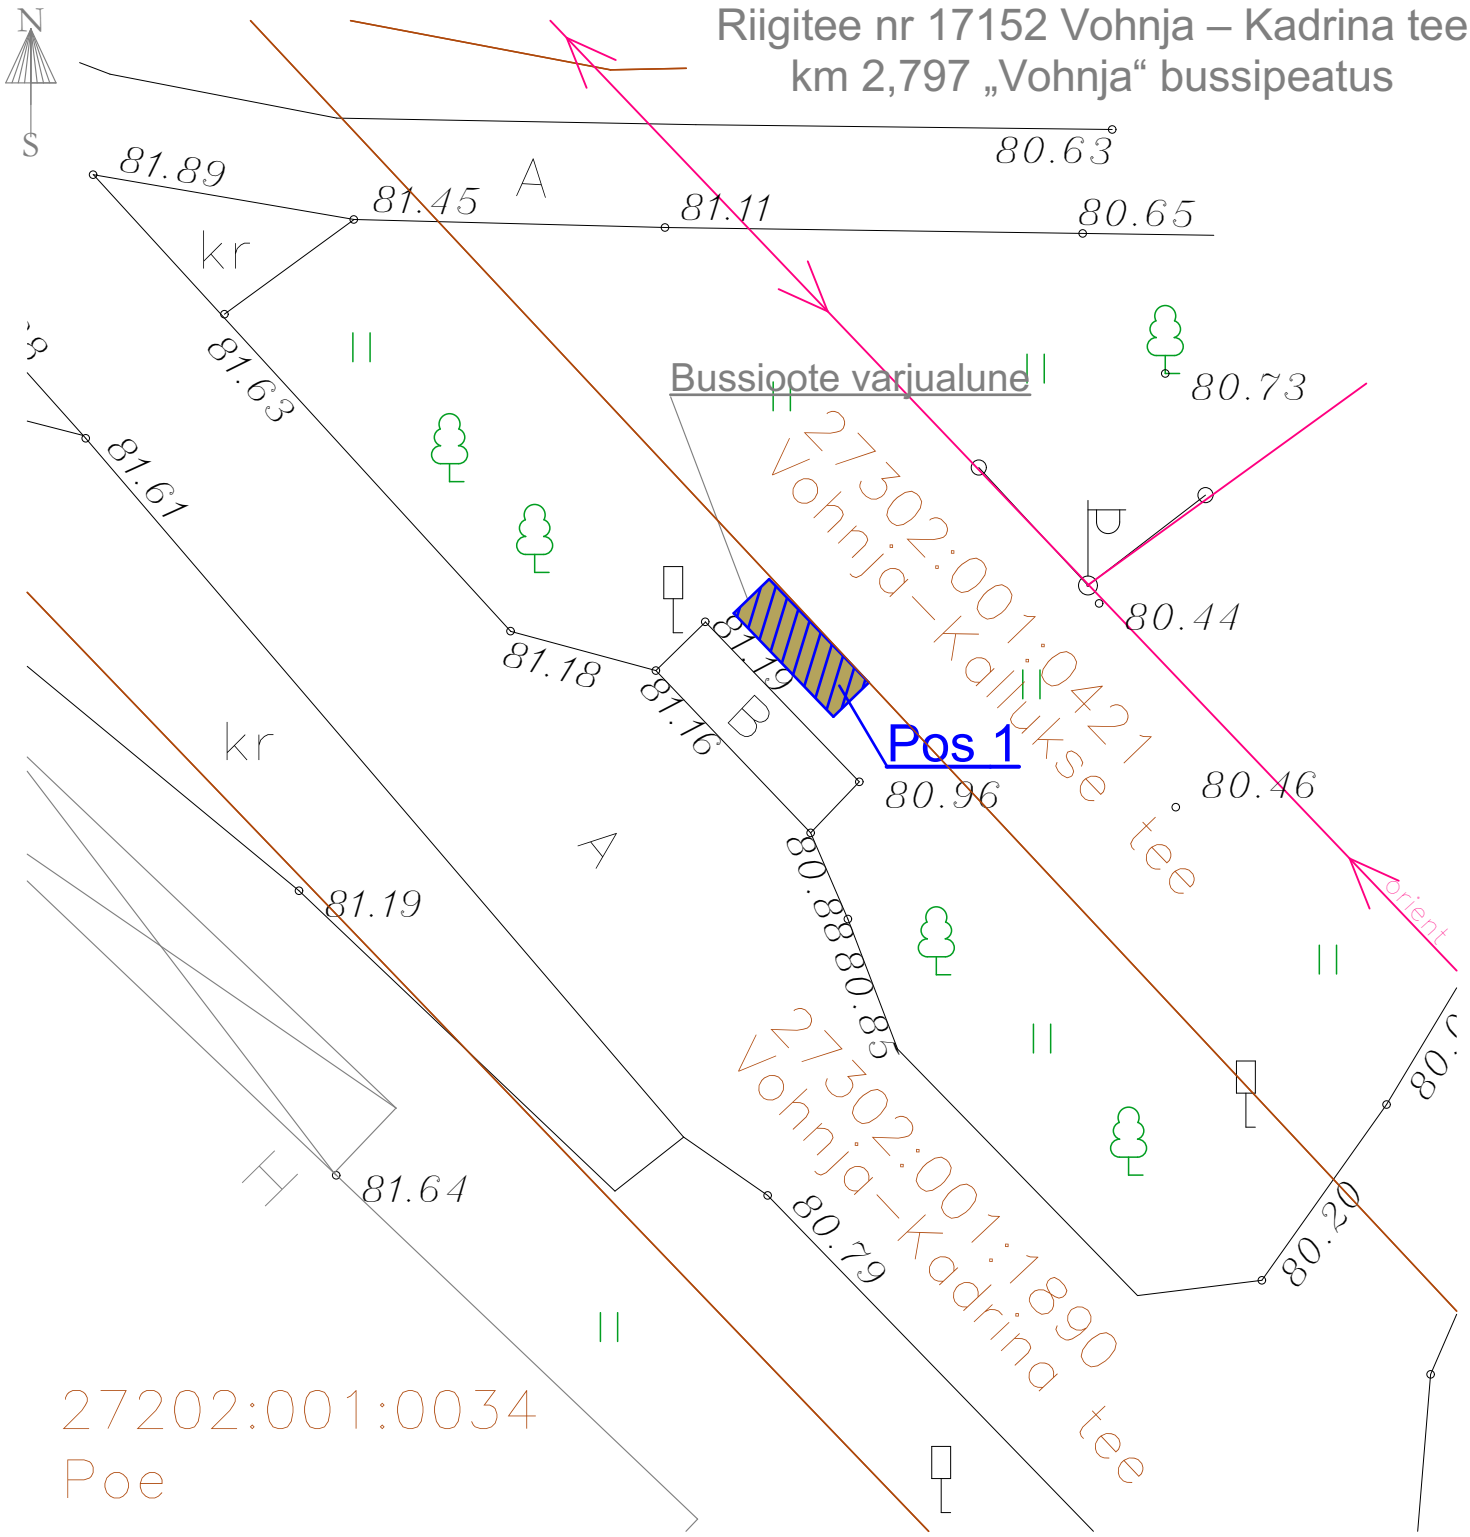

Pos nr	Kinnistu registriosa nr	Katastriüksuse tunnus ja nimetus	IKÕ ala pindala	Rajatis
1	4044050	27302:001:1890 17152 Vohnja-Kadrina tee	5 m²	Bussioote varjualune

LEPPEMÄRGID

- KINNISTU PIIRID
- IKÕ SEADMISE ALA
- BUSSIOOTE VARJUALUNE
- Pos 1 — IKÕ SEADMISE ALA POSITSIOONI NUMBER

Töö nimi / Töö aadress	***Isikliku kasutusõiguse seadmise plaan*** Lääne-Viru maakond, Kadrina vald, Vohnja küla	***Vohnja asendiplaan*** Joonis	
Majameister OÜ Kaunissaare, Saue vald. regnr.10889629 tel.5220023 info@majameister.ee		Joonis nr	EP
		Mõõtkava	1:200
		Töö nr	261022
Tellija: Kadrina Vallavalitsus	Joonestaja: M.Mikk	Kuupäev	23.10.2026