## Haljasala taastamine

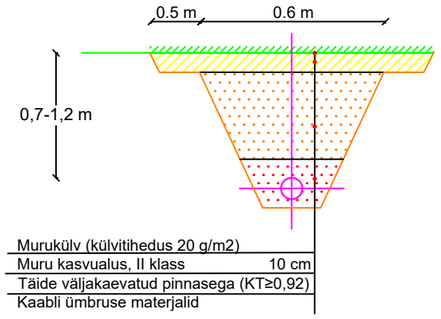


| | |
|---|---|
| Murukülv (külvitihedus 20 g/m2) | |
| Muru kasvualus, II klass | 10 cm |
| Täide väljakaevatud pinnasega (KT≥0,92) | |
| Kaabli ümbruse materjalid | |

## Kilbi paigaldus

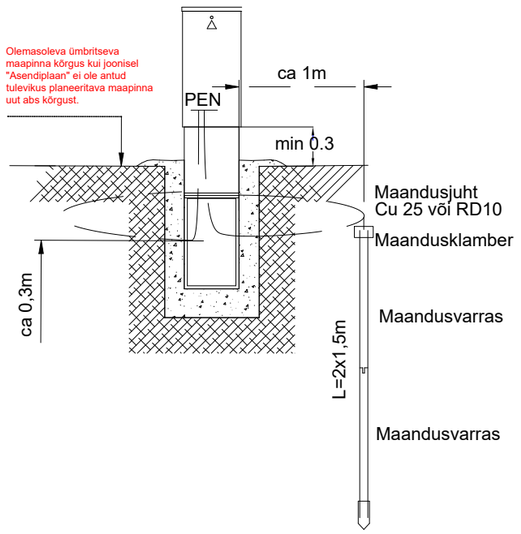


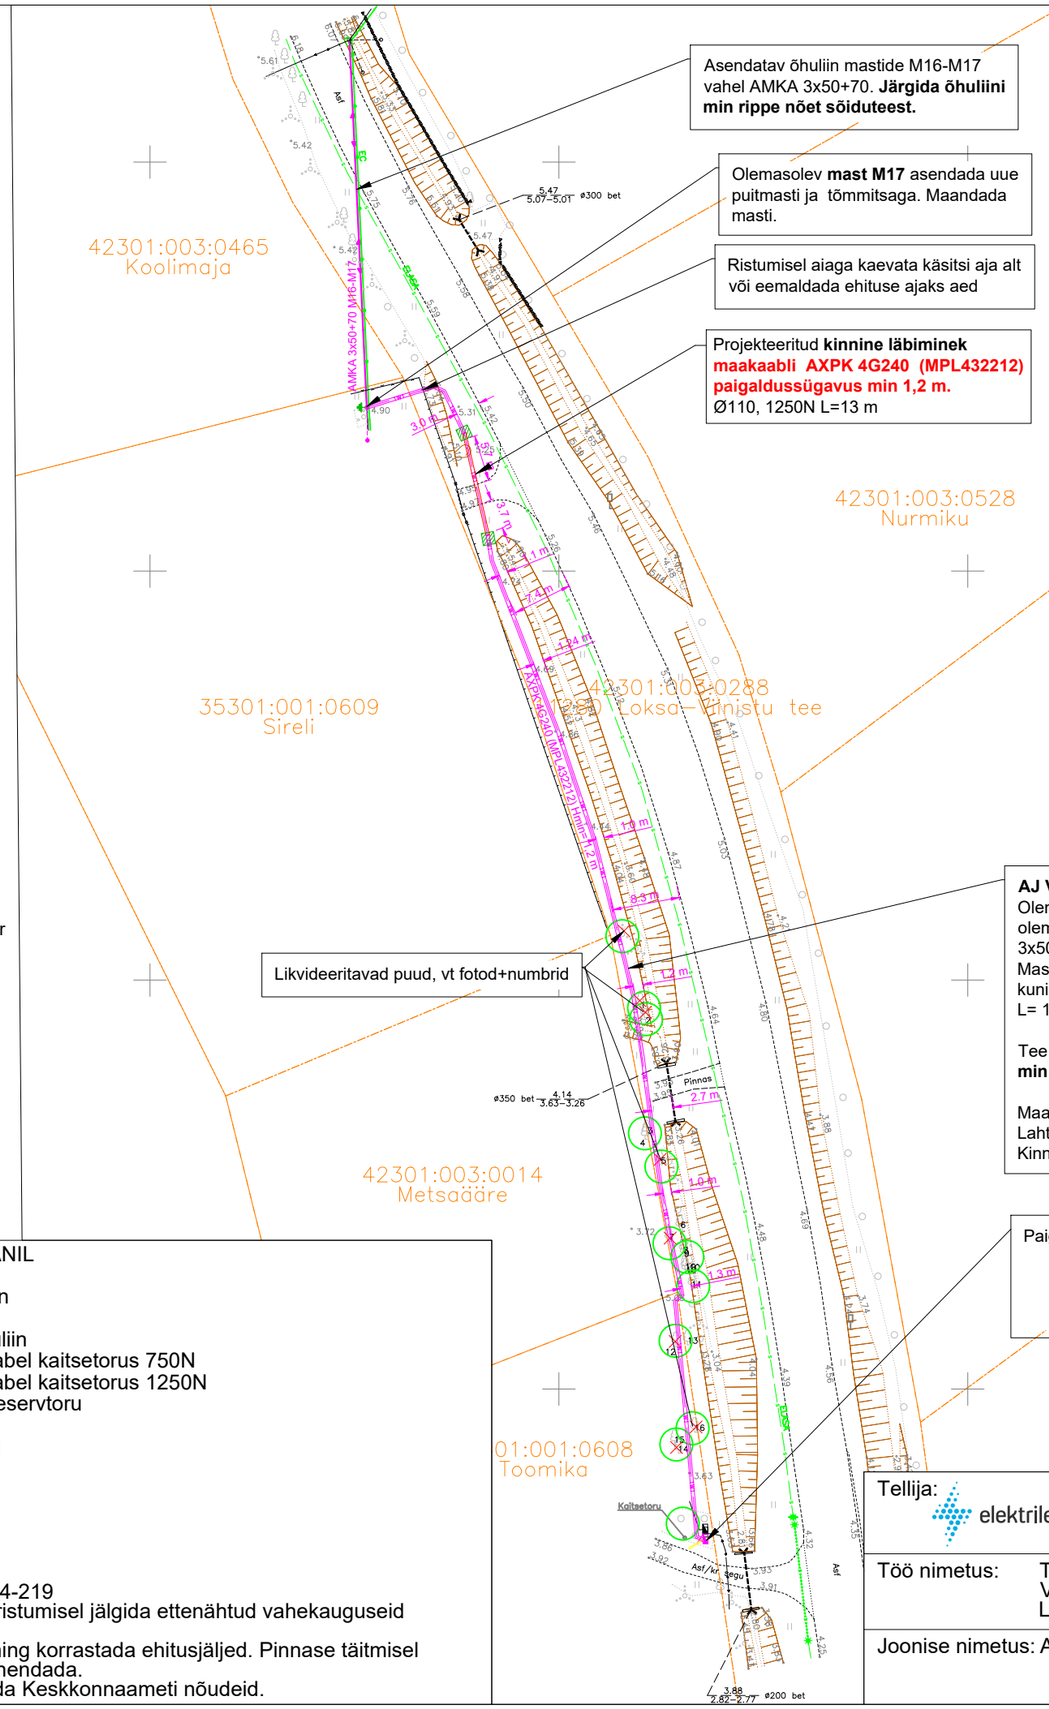


Asendatav õhuliin mastide M16-M17 vahel AMKA 3x50+70. **Järgida õhuliini min rippe nõet sõiduteest.**

Olemasolev **mast M17** asendada uue puitmasti ja tõmmitsaga. Maandada masti.

Ristumisel aiaga kaevata käsitsi aja alt või eemaldada ehituse ajaks aed

Projekteeritud **kinnine läbiminek**
**maakaabli AXPK 4G240 (MPL432212)**
**paigaldussügavus min 1,2 m.**
Ø110, 1250N L=13 m

Likvideeritavad puud, vt fotod+numbrid

**AJ Viinistu:(Kotka) F4:**
Olemasolev mast M17 asendada uue puitmastiga. Asendada olemasolev MP õhuliin mastide M16 ja M17 vahel AMKA 3x50+70-ga, L=45 / 47 m. Maandada masti M17.
Mastist M17 ehitada välja maakaabel AXPK 4G240 (MPL432212) kuni projekteeritud Toomika kinnistu liitumiskilbini **LK232009**, L= 156/169 m.

Tee alla ja Transpordiameti teemaa kinnistul rajada maakaabel **min 1,2 m** sügavusele. Mujal haljasalal **min 0,7 m** sügavusele.

Maakaabel paigaldada kogu trassi ulatuses kaitsetorusse:
Lahtiselt PVC D110 750N
Kinniselt PVC D110 1250N

Paigaldada 1-kohaline liitumiskilp
**LK232009** 3x32A
*Kilbi uks avaneb*
*Toomika kinnistu poole*
**(vt kilbi paigalduse skeem)**

## TINGMÄRGID ASENDIPLAANIL

- Olemasolev 0.4 kV MP õhuliin
- Projekteeritud liitumiskilp
- Projekteeritud 0.4 kV MP õhuliin
- Projekteeritud 0.4 kV maakaabel kaitsetorus 750N
- Projekteeritud 0.4 kV maakaabel kaitsetorus 1250N
- Projekteeritud tarbija kaabli reservtoru
- Kinnistu piir
- Olemasolev ELASA multitoru
- Projekteeritud puitmast
- Projekteeritud maandus
- Likvideeritav puu/võsa
- Puurimise kaevik
- Projekteeritud tõmmits

Märkus:
- Geoalusena kasutatud Enersense AS tööd nr. EN-24-219
- Teiste kommunikatsioonidega rööpkulgemisel ning ristumisel jälgida ettenähtud vahekauguseid
- maandusi vaadata jooniselt 002 "Elektriskeem"
- Pärast kaevetöid taastada pinnase endine olukord ning korrastada ehitusjäljed. Pinnase täitmisel arvestada hilisemat vajumist, tagasitäidetav pinnas tihendada.
-Objekt asub Lahemaa Rahvuspargi kaitsealal. Järgida Keskkonnaameti nõudeid.

| | | | |
|---|---|---|---|
| Tellija: elektrilevi | Töövõtja: enersense | Aadress: Mõigu 3, Tallinn 10112<br>Reg. nr: 11445550 | Kuupäev: 10.11.2024<br>Töö nr: 99/2328 |
| Töö nimetus: Toomika liitumine madalpingel Viinistu küla, Kuusalu vald, Harjumaa LC2328 | | E-mail: egle.ninep@enersense.com<br>Tel nr: +372 5597 1898 | Joon nr: 001<br>Mõõtkava:1:750 |
| Joonise nimetus: Asendiplaan | | Projekteeris: Egle Ninep-Kaselt<br>Kontrollis: Veiko Natus | |