


Legend

- Rekonstrueeritav tee
- Maa-ameti tervikteed
- MPS ehitised
- Riigi hallatav eesvool
- MPS eesvool
- Põhikaardi kraavid
- Eraldised
- Kvartalid
- Katastriüksused
- RMK katastriüksused

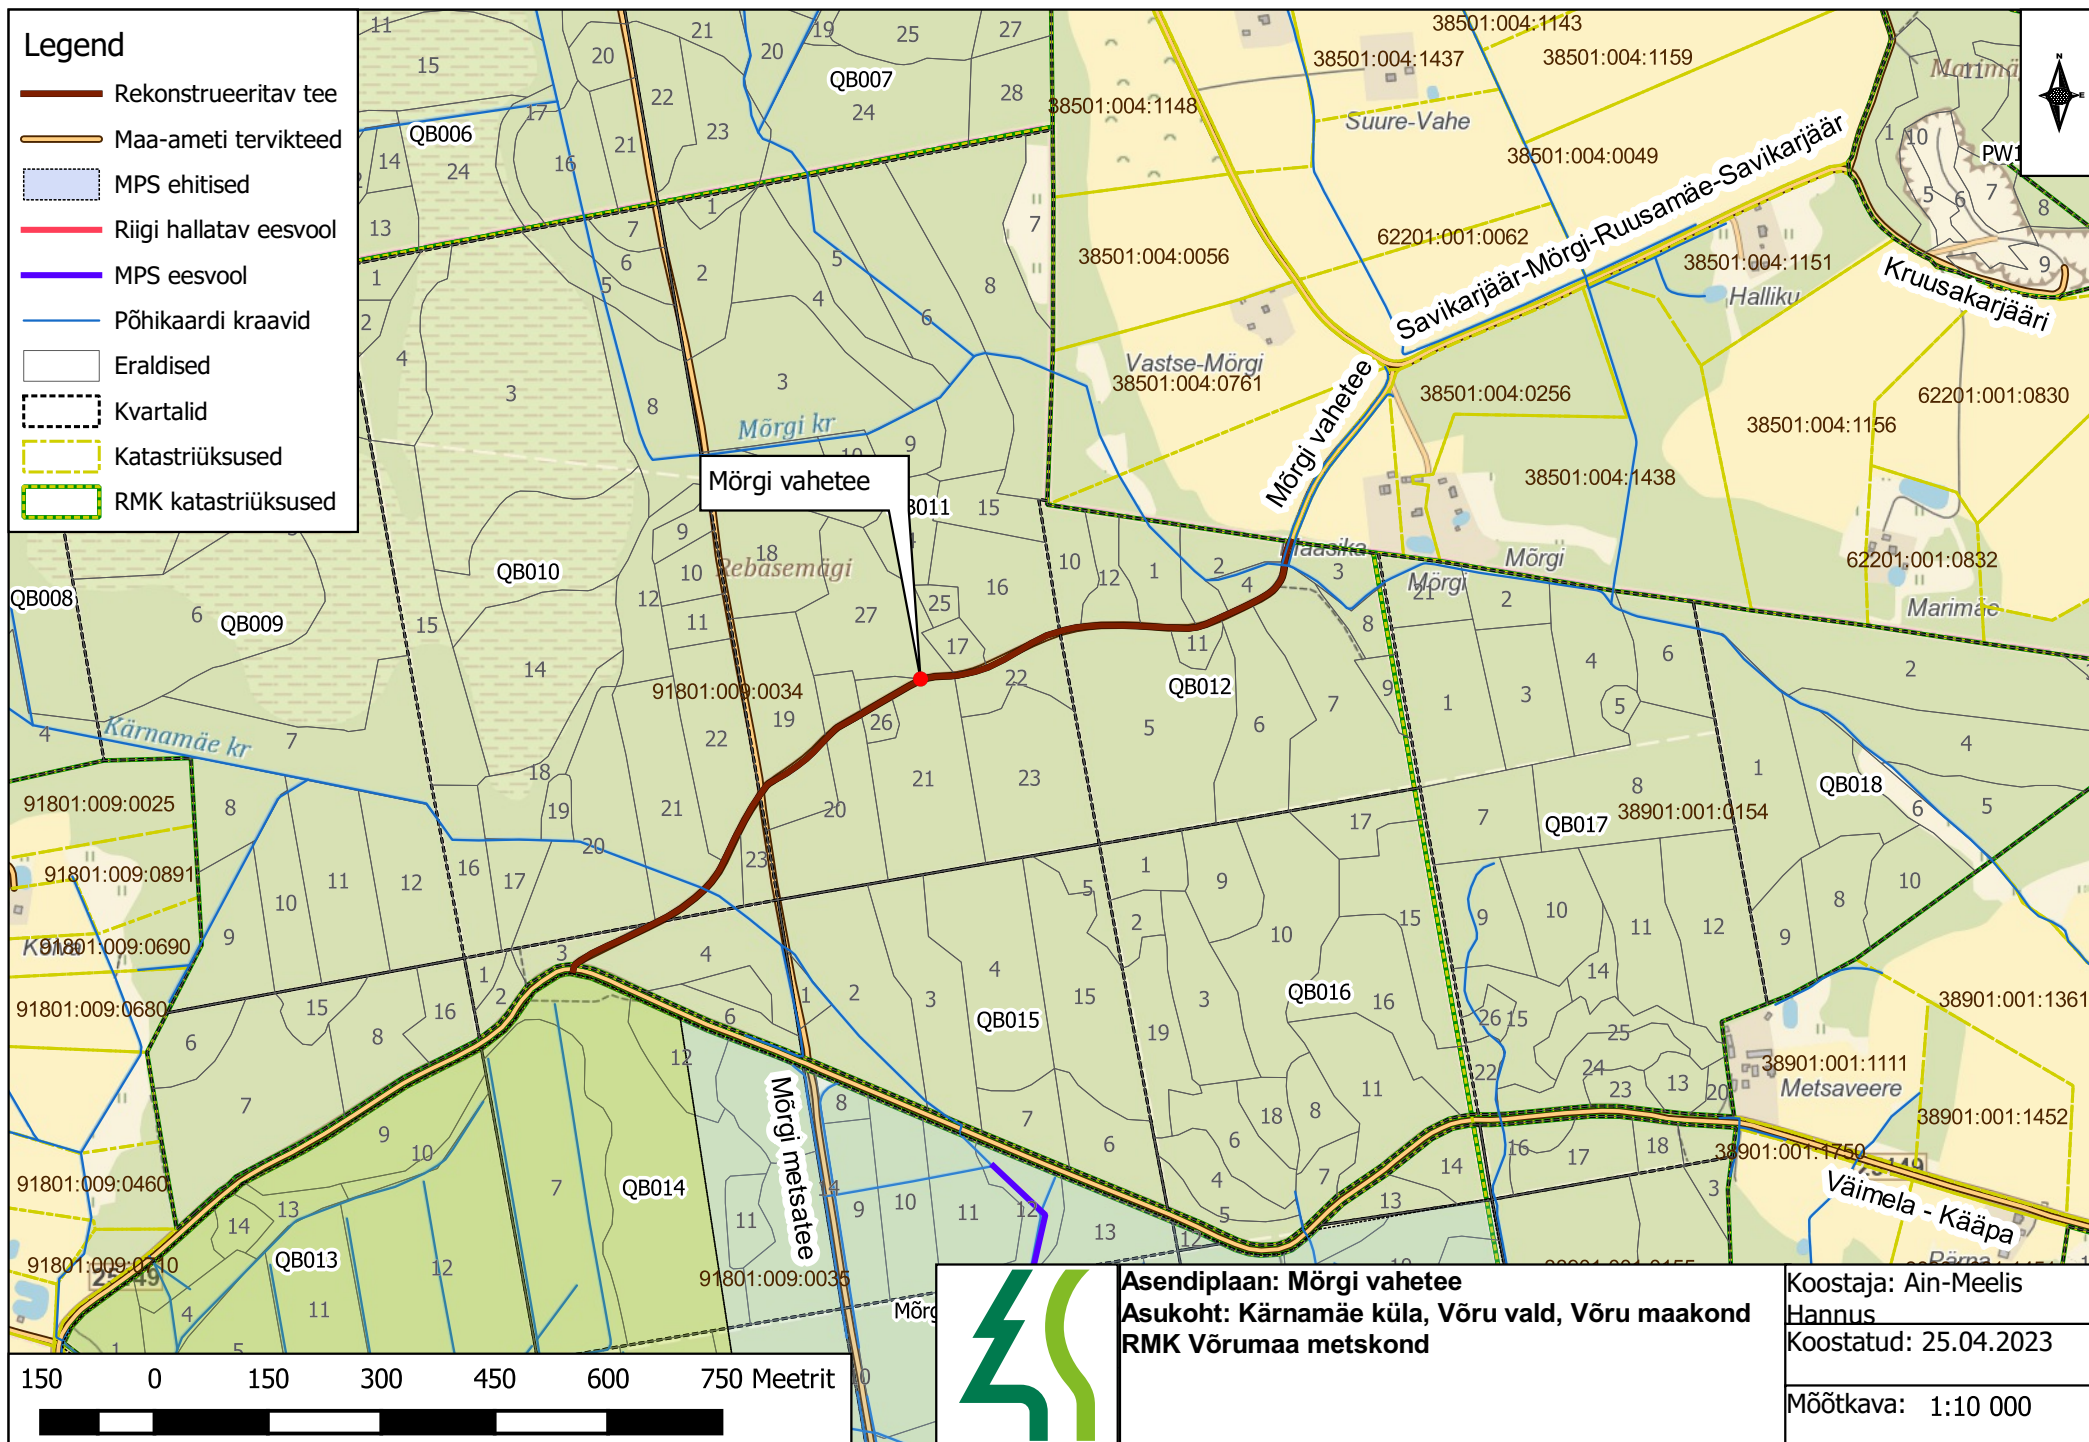

Asendiplaan: Mõrgi vahetee
Asukoht: Kärnamäe küla, Võru vald, Võru maakond
RMK Võrumaa metsakond

Koostaja: Ain-Meelis
 Hannus
 Koostatud: 25.04.2023

Mõõtkava: 1:10 000