




Lõige nr.1 Ristumine riigiteega nr 19277 Paikuse-Tammuru tee km 6,53

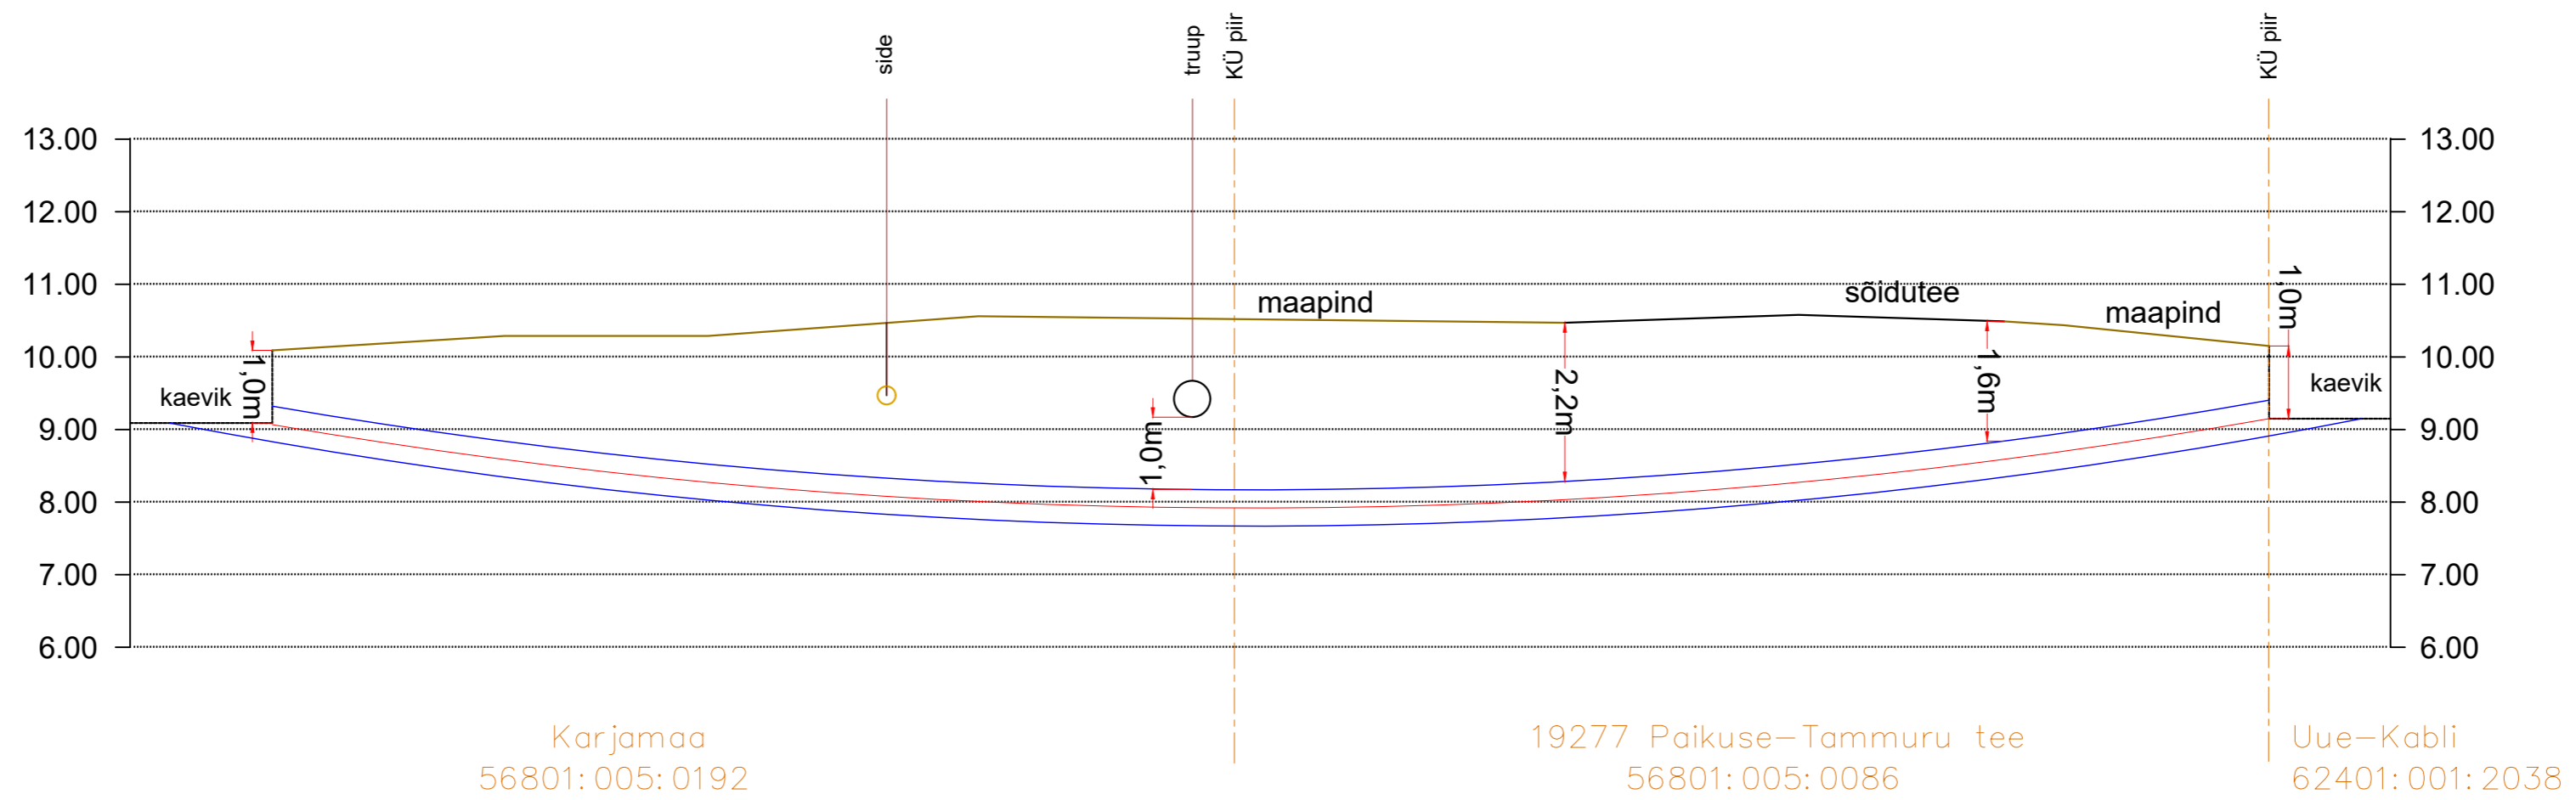

Lõige nr.2 Ristumine riigiteega nr 19289 Luige tee km 0,73

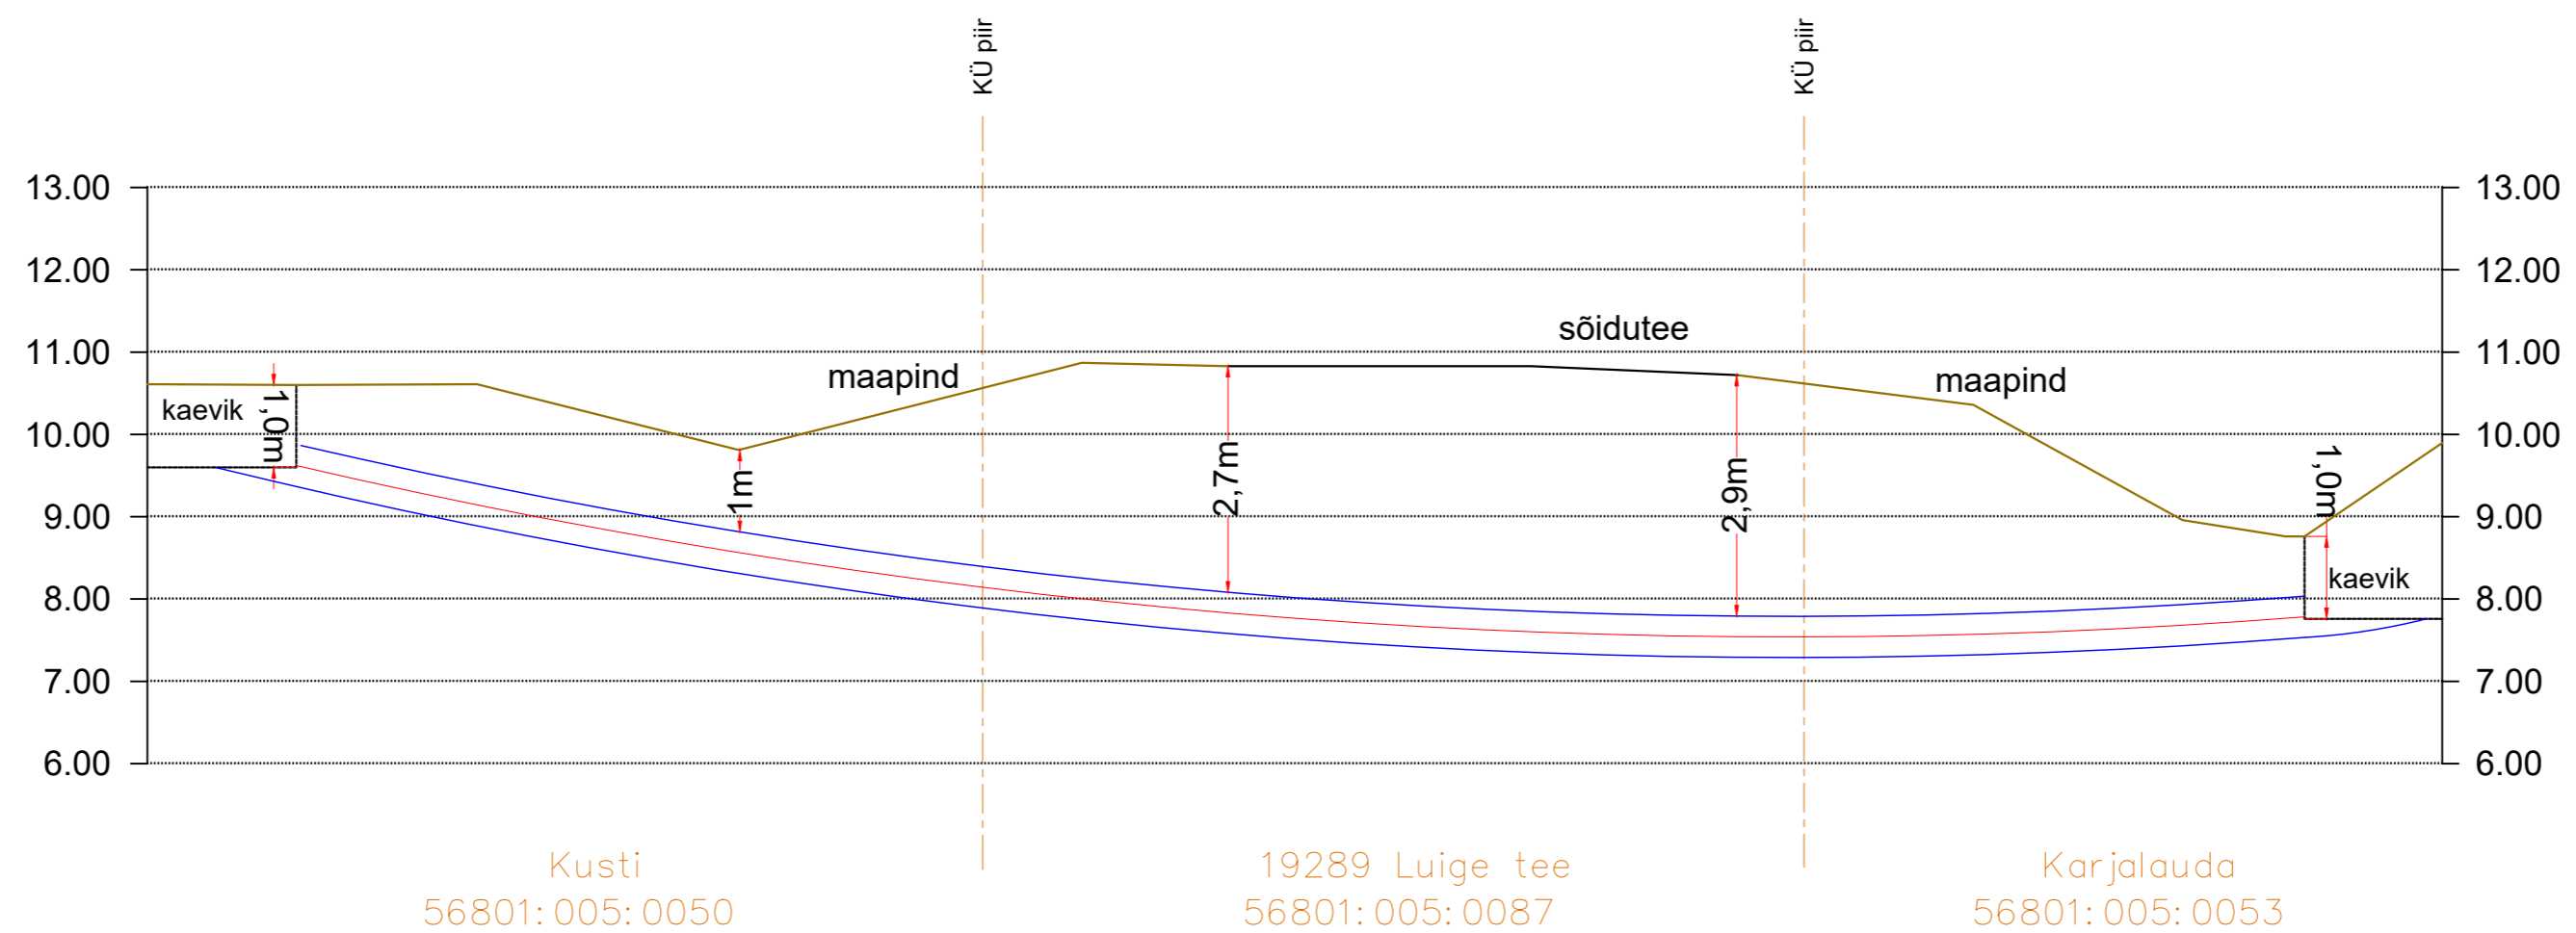

Projekt:	Kabli päikesepargi kaabitrassi servituut Tammuru küla, Pärnu linn, Pärnu maakond	Tellija:	Enery Estonia OÜ	
Joonis:	Pikiprofiilid	Töö nr:	281123	
 AS Connecto Eesti Registrikood: 10722319 Tulu tn 19, 11314 Tallinn tel. 606 3100 info@connecto.ee www.connecto.ee	Projekteeris	Timmo Tampõld	Joonise nr:	EL-6-01
	Kontrollis	Sergei Dolgušev	Möötkava:	- Leht Lehti
			Staadium:	Eelprojekt 1 1