


Lähiaadress: 25163 Antsla-Kanepi tee
Kinnistu registriosa nr: 3811350
Katastritunnus: 14301:001:0005
Asukoht: Vana-Antsla alevik, Antsla vald, Võrumaa

Isikliku kasutusõigusega koormatava ala plaan
M 1:500 (1 cm = 5.0 m)

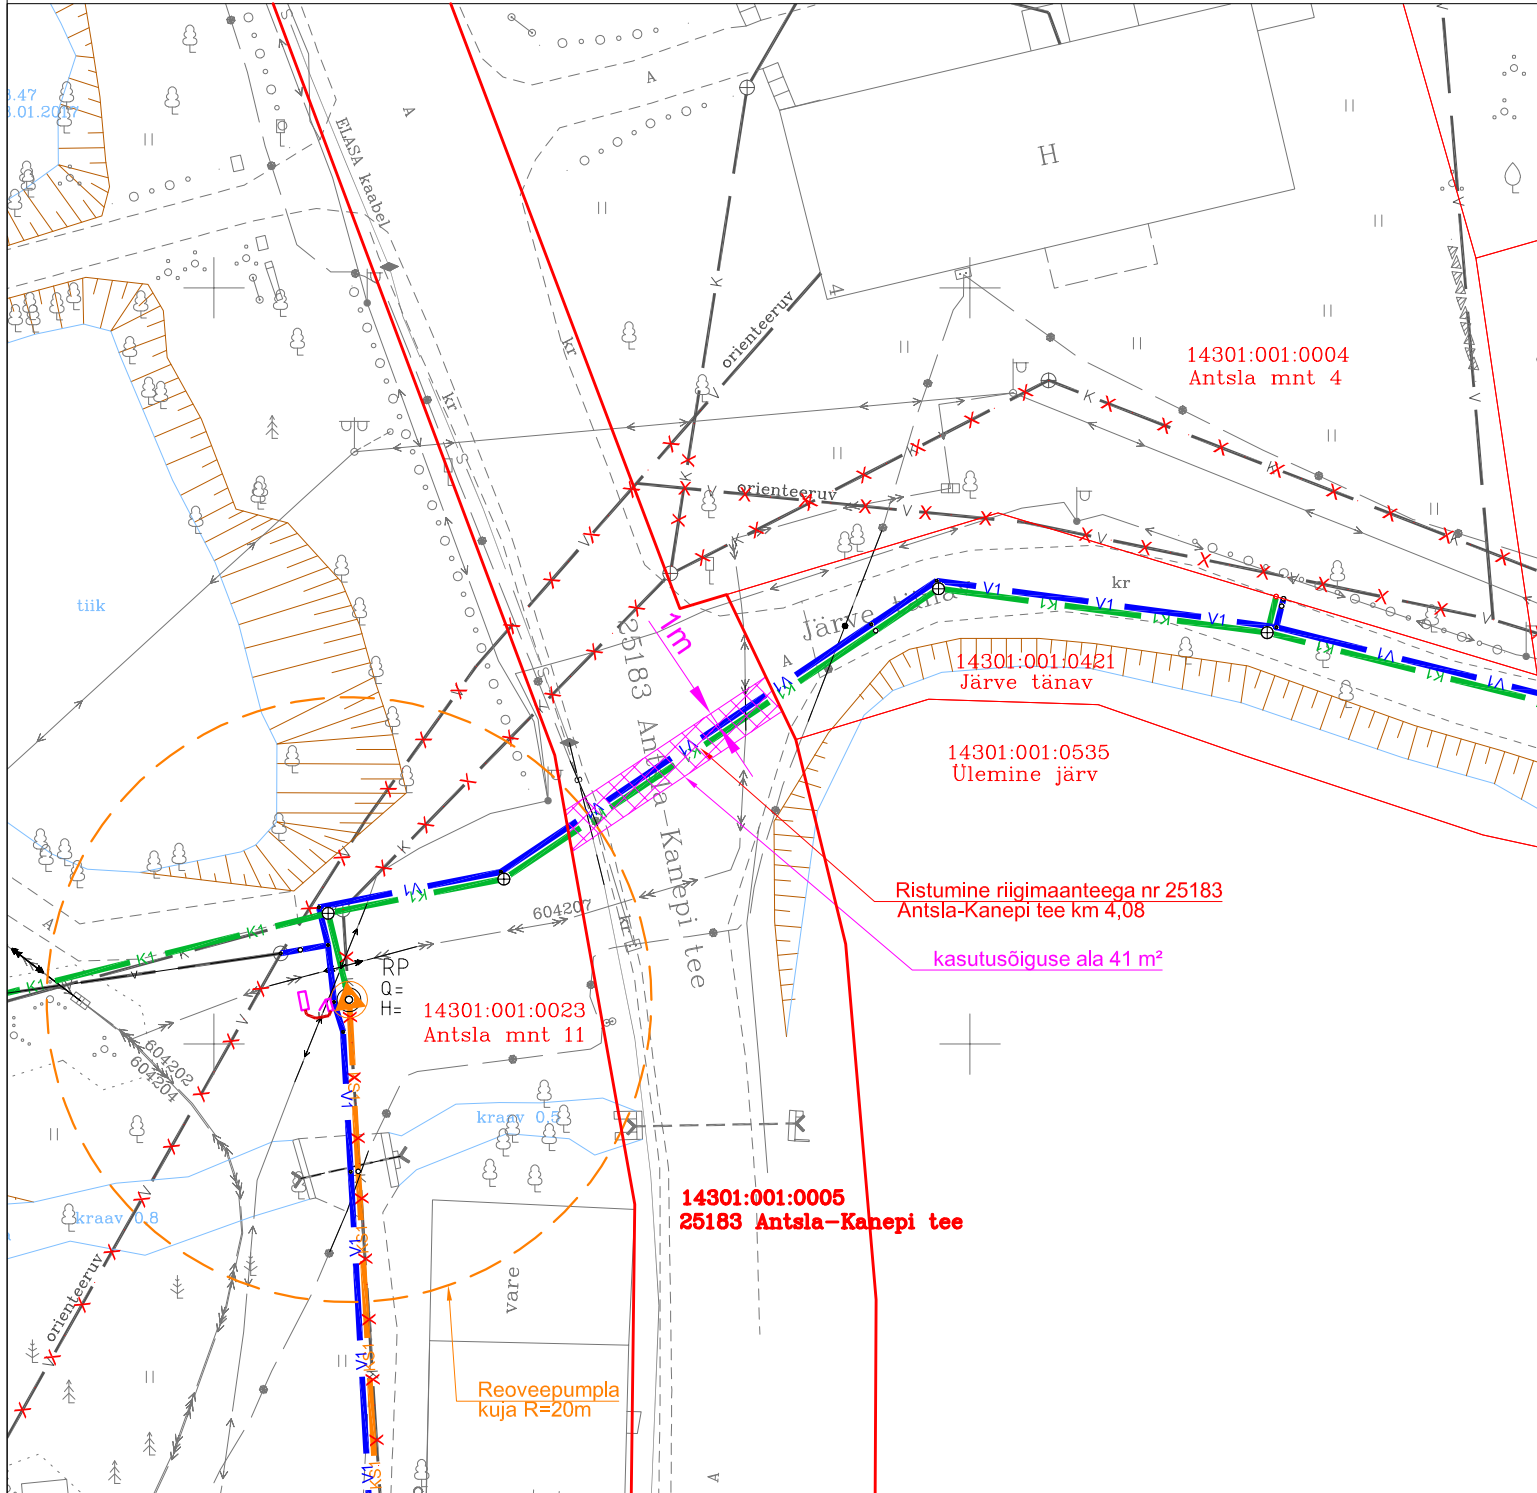

Leppemärgid

- Katastriüksuse piir
- K1 Projekteeritav isevoolne kanalisatsioonitorustik
- KS1 Projekteeritav survekanalisatsioonitorustik
- V1 Projekteeritav veetorustik
- Olemasolev veetorustik
- Olemasolev kanalisatsioonitorustik
- Kasutusõiguse ala

Kasutusõiguse ala: 41 m²

Koostaja: Kristjan Karabelnik
 tel: 503 9010
 e-post: kristjan@alkranel.ee