
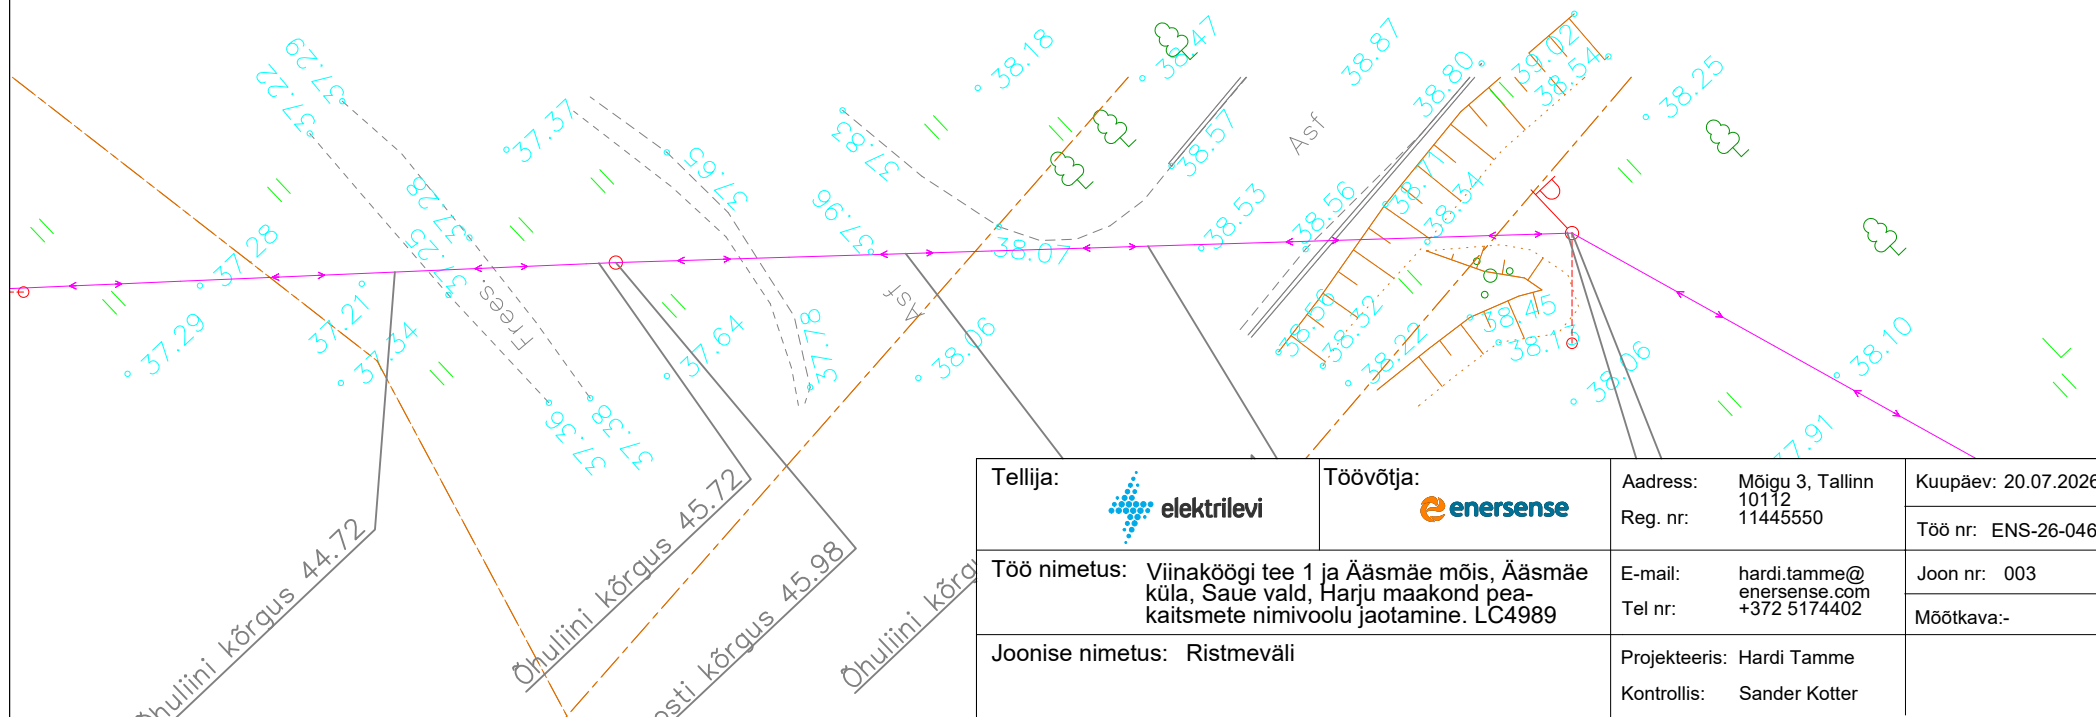


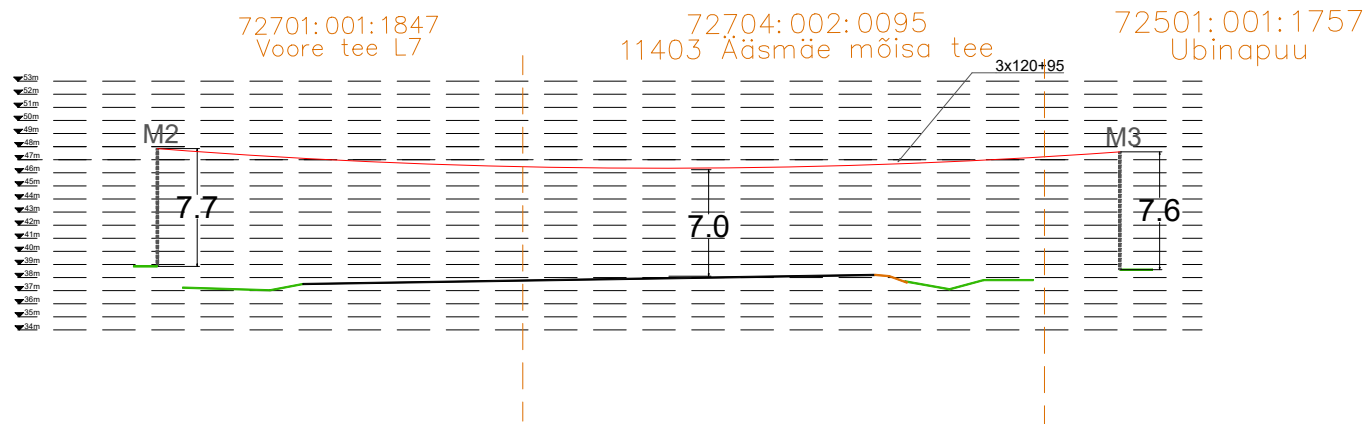

Tellija: 	Töövõtja: 	Aadress: Mõigu 3, Tallinn Reg. nr: 10112 11445550	Kuupäev: 20.07.2026 Töö nr: ENS-26-046
Töö nimetus: Viinaköögi tee 1 ja Ääsmäe mõis, Ääsmäe küla, Saue vald, Harju maakond peakaitsmete nimivoolu jaotamine. LC4989		E-mail: hardi.tamme@enersense.com Tel nr: +372 5174402	Joon nr: 003 Mõõtkava:-
Joonise nimetus: Ristmäväli		Projekteeris: Hardi Tamme Kontrollis: Sander Kotter	