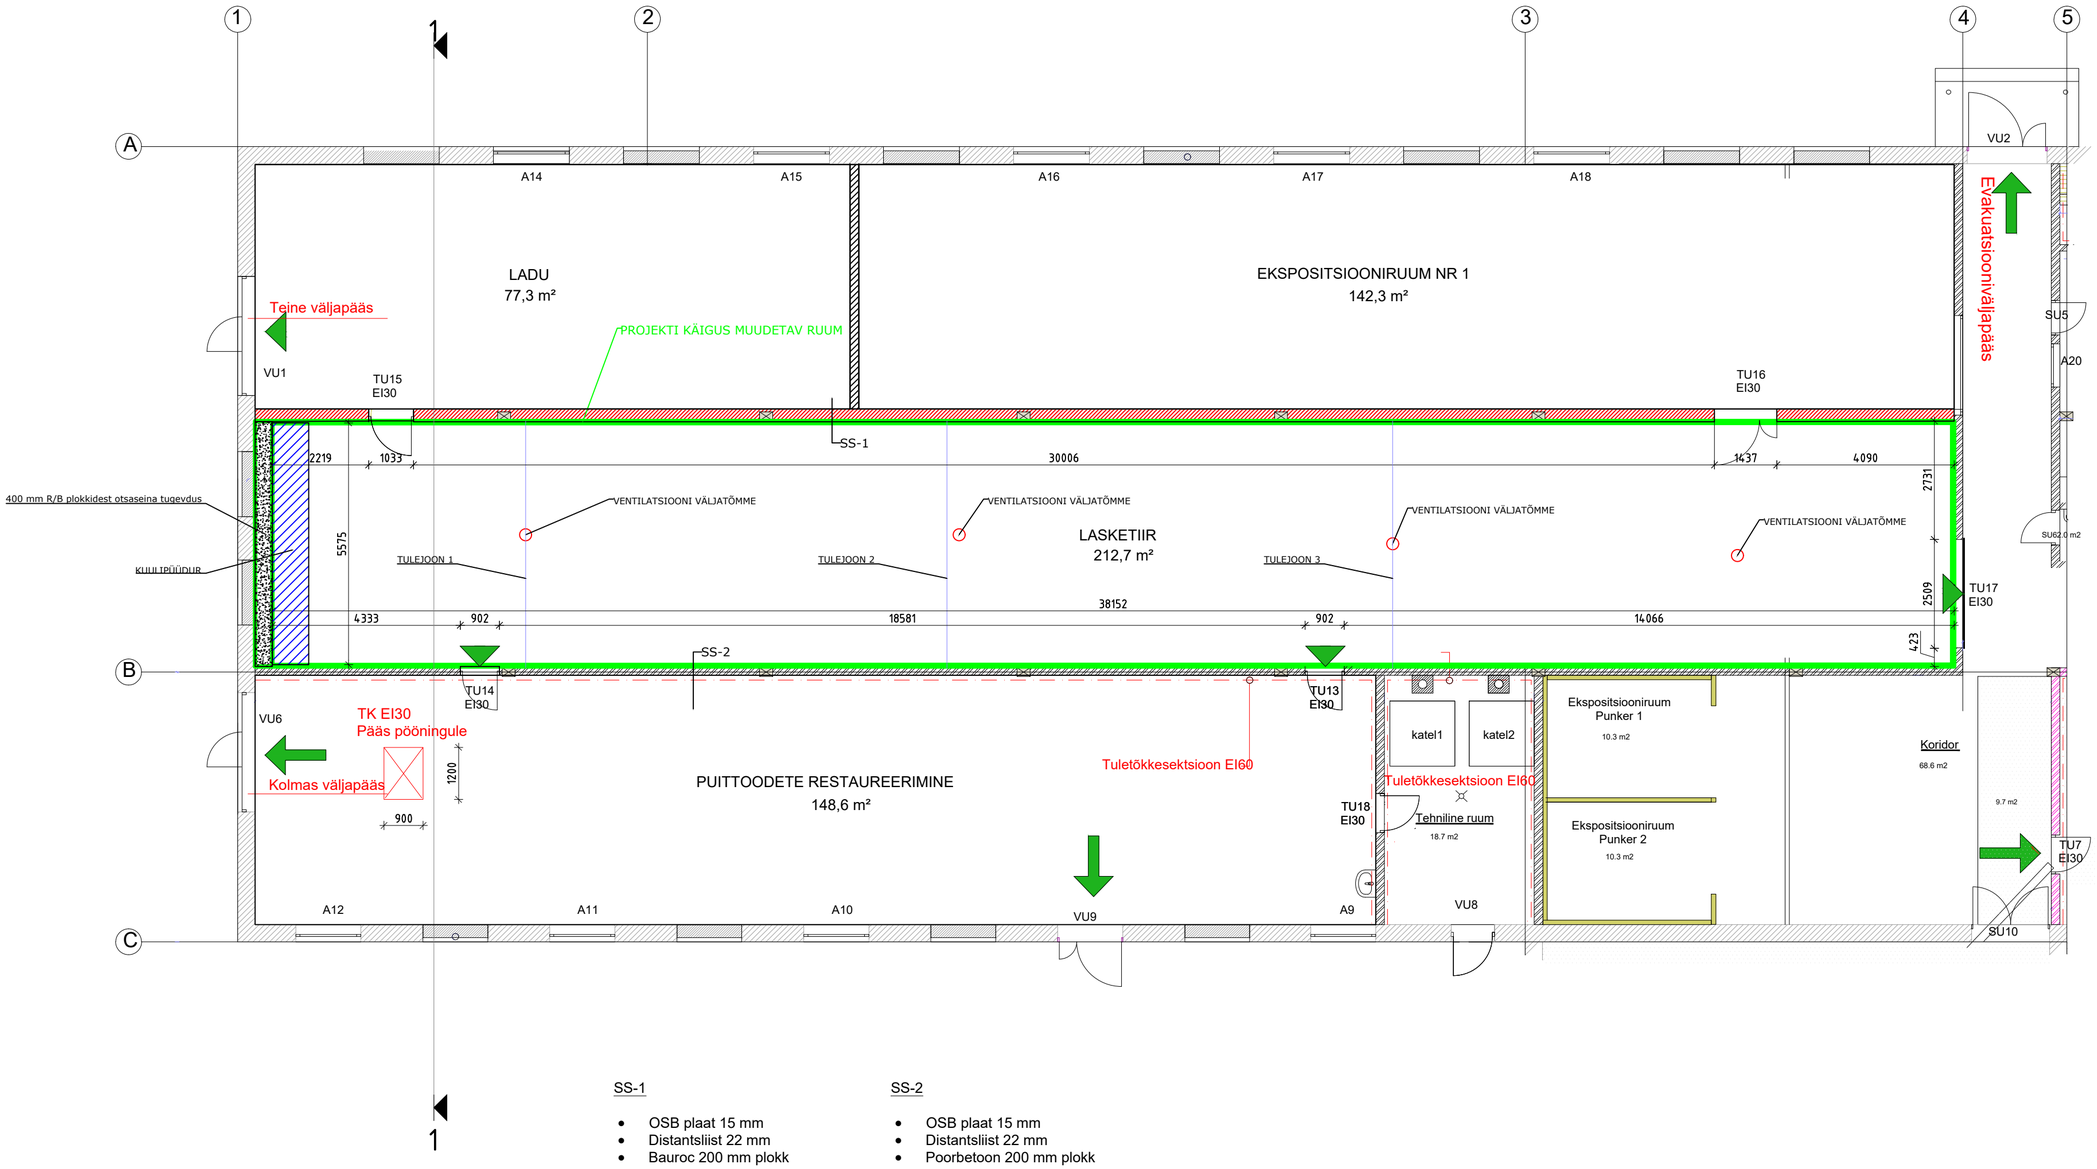

SS-1

- OSB plaat 15 mm
- Distantsliist 22 mm
- Bauroc 200 mm plokk

SS-2

- OSB plaat 15 mm
- Distantsliist 22 mm
- Poorbetoon 200 mm plokk

EVAKUATSIOONIVÄLJAPÄÄS

RAJATAV BAUROC PLOKKIDEST SEIN

TELLIJA: MTÜ Saaremaa Sõjavara selts	PROJEKT: SSM lasketiiru projekt	JOONISE NIMETUS: LASKETIIRU PLAAN	TÖÖ NR: 23-03
TEOSTAJA: MÄRT RIIM OÜ HEADE POOLT mtr: EEP004874 reg. 16666675 tel: 53364527 e-post: headepoolt@gmail.com	AADRESS: Muuseumi Põripõllu küla SAAREMAA VALD SAARE MAAKOND		STAADIUM: EP PROJEKTI OSA: AR
		JOONISE NR: 2 / MUUDATUS: v01 / KUUPÄEV: 12.03.2023	FORMAAT: A2 MÕÕTKAVA: 1:100