


Isikliku kasutusõiguste seadmise plaan

IKÕ ala Pos nr (planil)	Kinnistu registriosa nr	Katastriüksuse tunnus, nimi ja sihtotsratve	Asukoht riigitee (nr ja nimi) suhtes (lõigu algus ja lõpp km)	IKÕ ala pindala ruutmeetrites m ²
Pos 1	7046450	85101:003:0338; 13211 Peeterristi tee ; transpordimaa	13211 Peeterristi tee ; kulgemine 4,45-5,31 km; ristumine 4,79	50m ²

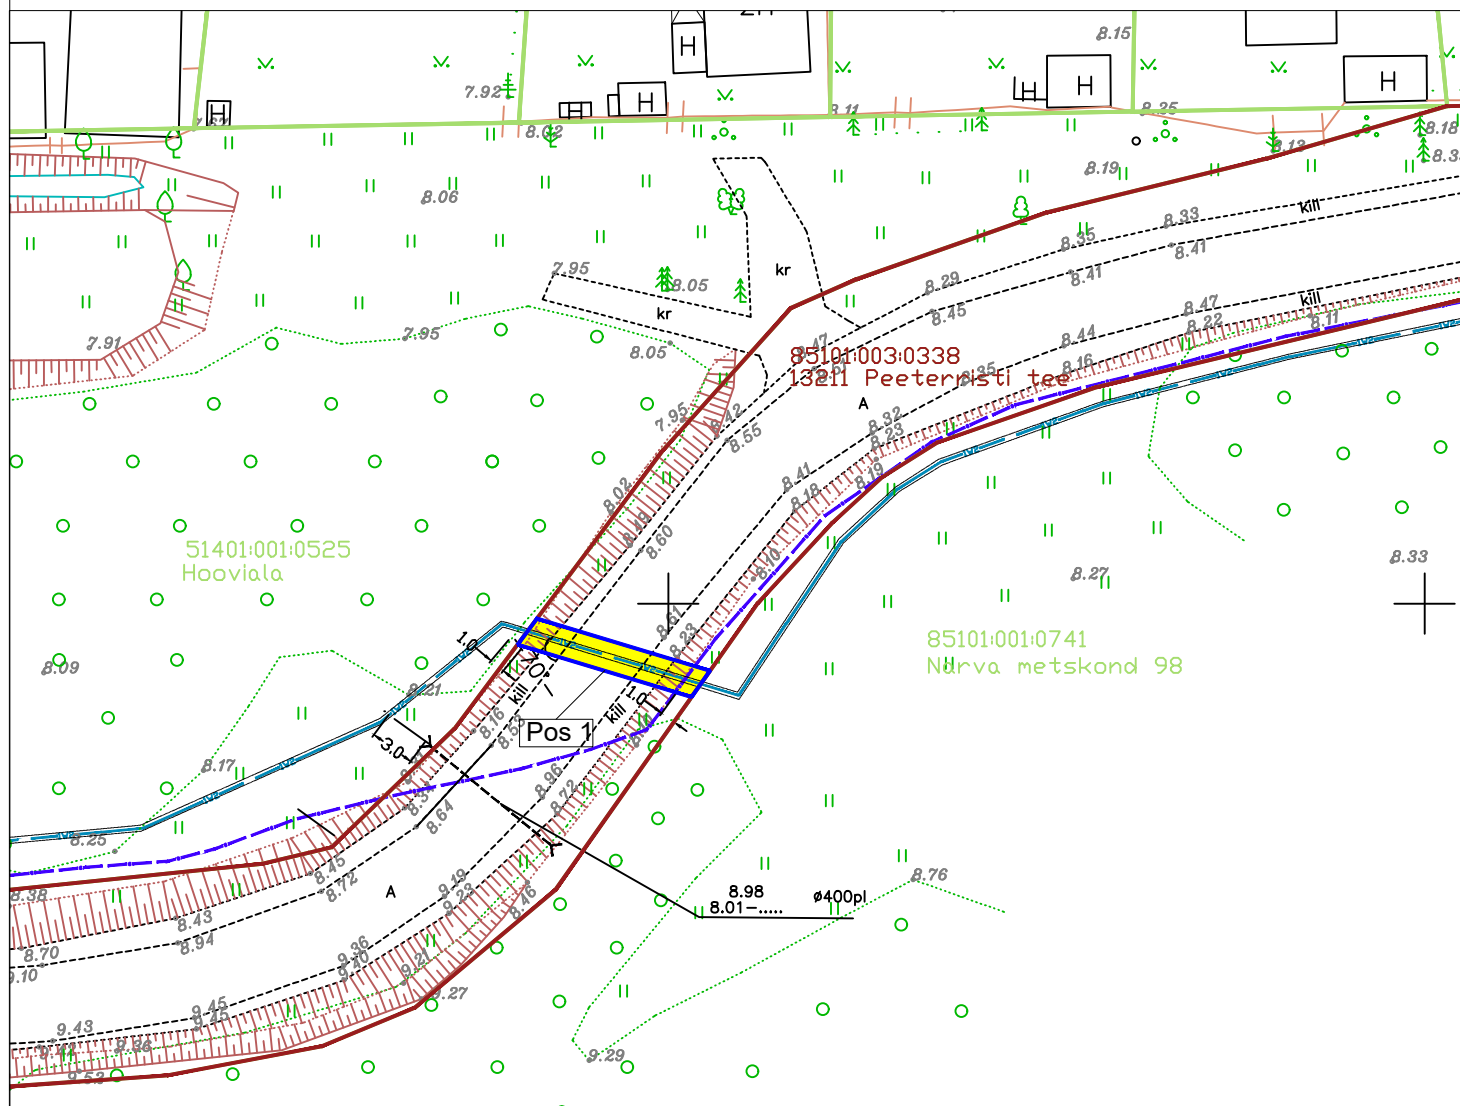

- 1W2 — Keskpinge kaabel
 - Katastriüksuste
 - Koormatava katastriüksuse piirid
 - Kasutusõigusega koormatav ala
- Projekteeritava maakaabli pikkus 12 m

Projekti nimi / aadress Ida-Virumaa, Narva linnas Kudruküla linnaosas elektrivarustuse projekteerimine			Töö nr 2406.E
Koostaja Olga Matvejeva	Möötkava	Leht /formaat A4	Kuupäev 09.10.2025