



RISTUMINE TEISTE MAA-ALUSTE KOMMUNIKATSIOONIDEGA KINNISEL MEETODIL

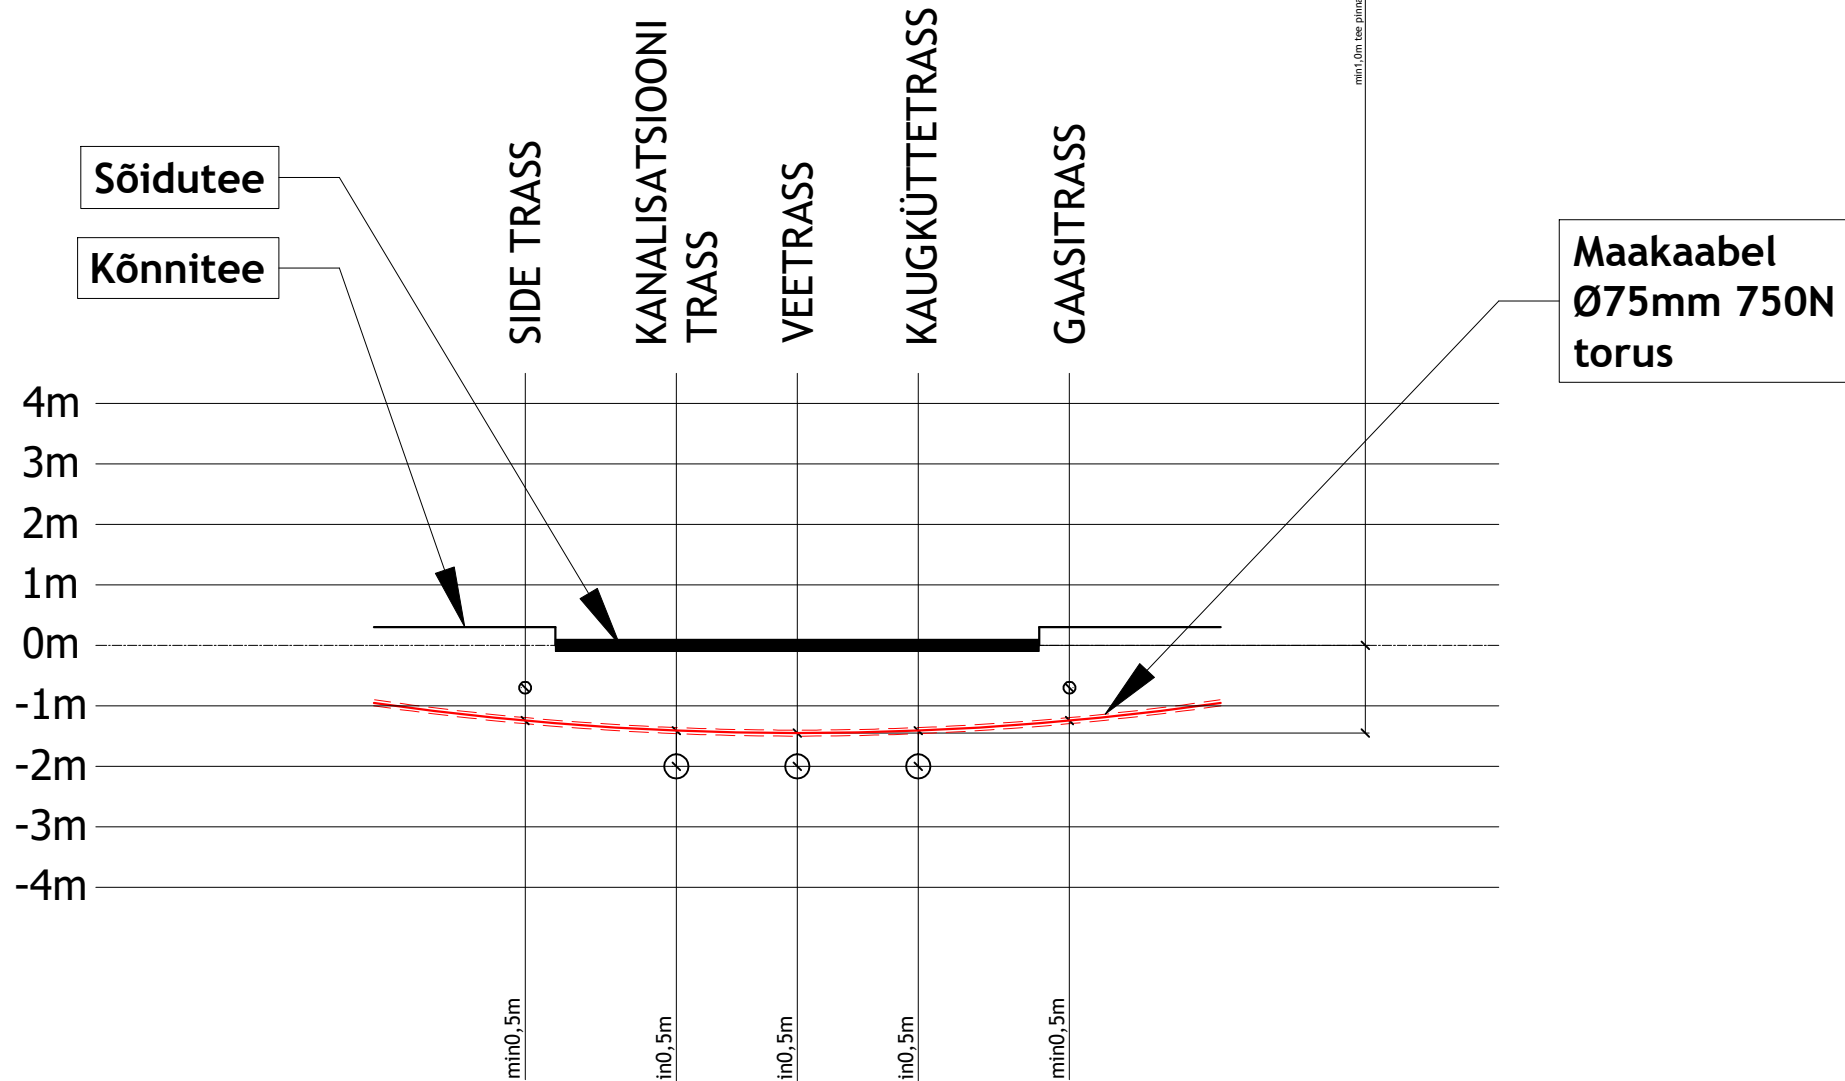

RISTUMINE TEISTE MAA-ALUSTE KOMMUNIKATSIOONIDEGA LAHTISEL MEETODIL

RISTUMINE ALPOOL (Rakendada juhtudel kui ei ole võimalik tagada pealt-poolt ristumise gabariite või trassivaldaja nõusolekut)


RISTUMINE PEALPOOLT

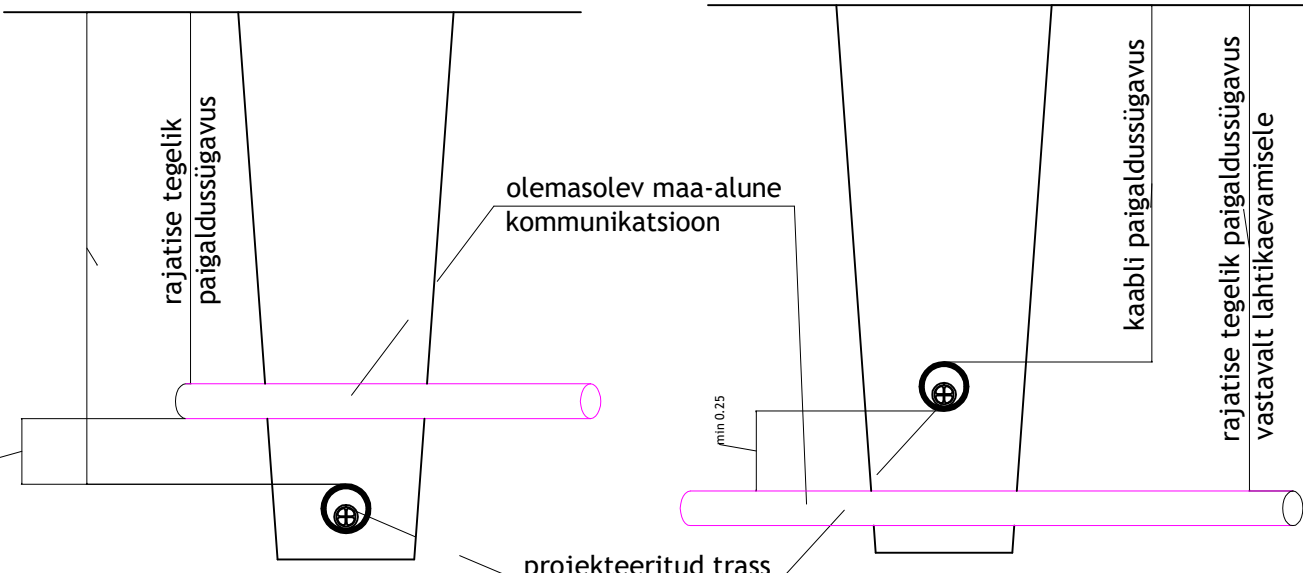

Elektrikaabli horisontaalsed ja vertikaalsed vahekaugused teiste kommunikatsioonidega ristumisel, torus/ilma toruta

Nimetus	Paralleelkulgemisel	Ristumisel
Vee- ja kanalisatsioonitoru	$\geq 1,0'$ $> 1,0$	$\geq 0,25'$ $\geq 0,5$
Sidekaabel	$0,25 \dots 0,5'$ $> 0,5$	$\geq 0,15'$ $\geq 0,5$
Gaasitoru	$\geq 1,0'$ $1,0$	$\geq 0,6$ (kaabel terashülsis)
Kaugkütetorustik või kanali pealispind	$\geq 2,0'$ $-$	$\geq 0,25'$ $\geq 0,5$
Elektrikaabel	$\geq 0,07'$ $\geq 0,1$	$\geq 0,1'$ $\geq 0,25 \dots 0,5$

MÄRKUS: Tänavavalgustuse ja Elektrilevi OÜ elektrivõrgu maakaablitel rööpkulgemisel hoida vahe 0,1m

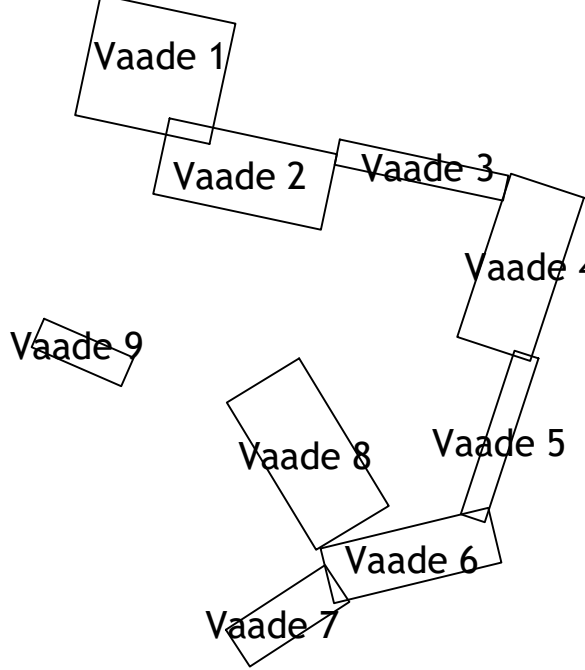

TINGMÄRGID

- 1W2 1W2 1W2 Projekteeritav 10kV maakaabel kaitsetorus 750N
- 1250V Projekteeritav puurimistoru 1250N
- Olemasolev reservitoru 2x PVC160
- Gaasitorustike kaitsevööndis (1m mõlemale poole gaasitoru) on lubatud ainult kaabli lahtine paigaldus, sh. alates 0,5 meetrit torust tuleb kaevata ainult käsitsi

Muudatuse nr	Kuupäev	Projekteerija	Vastutav spetsialist	Selgitus
Projekteerija				
Keskkonnaprojekt			Õu KESKKONNAPROJEKT A. Ringtee 12, 51013 Tartu T: +372 7305 060 E: kproj@keskkonnaprojekt.ee MTR reg nr EL10769210-0001	Õu KESKKONNAPROJEKT A. Ringtee 12, 51013 Tartu T: +372 7305 060 E: kproj@keskkonnaprojekt.ee MTR reg nr EL10769210-0001
Kontrollis	Tanel Vaabel	Aiikiri	aiikurjastatud digitaalselt	Objekti aadress
Projekteeris	Tanel Vaabel	Aiikiri	aiikurjastatud digitaalselt	Kuressaare, Saare maakond
			Projekt staadium	Töö number
			TP	IP7308
			Mõõtkava	Joonis number
			1:1000	EL-4-01