






Isikliku kasutusõiguse seadmise plaan

Riigimaa
Keila-Tallinn 83,7-87,2
72703:001:0191

TINGMÄRGID

-  KOORMATAV ALA
-  KATASTRIÜKSUSE PIIR
-  PROJEKTEERITUD KERGLIIKLUSTEE TUNNEL
-  PROJEKTEERITUD TUGIMÜÜR

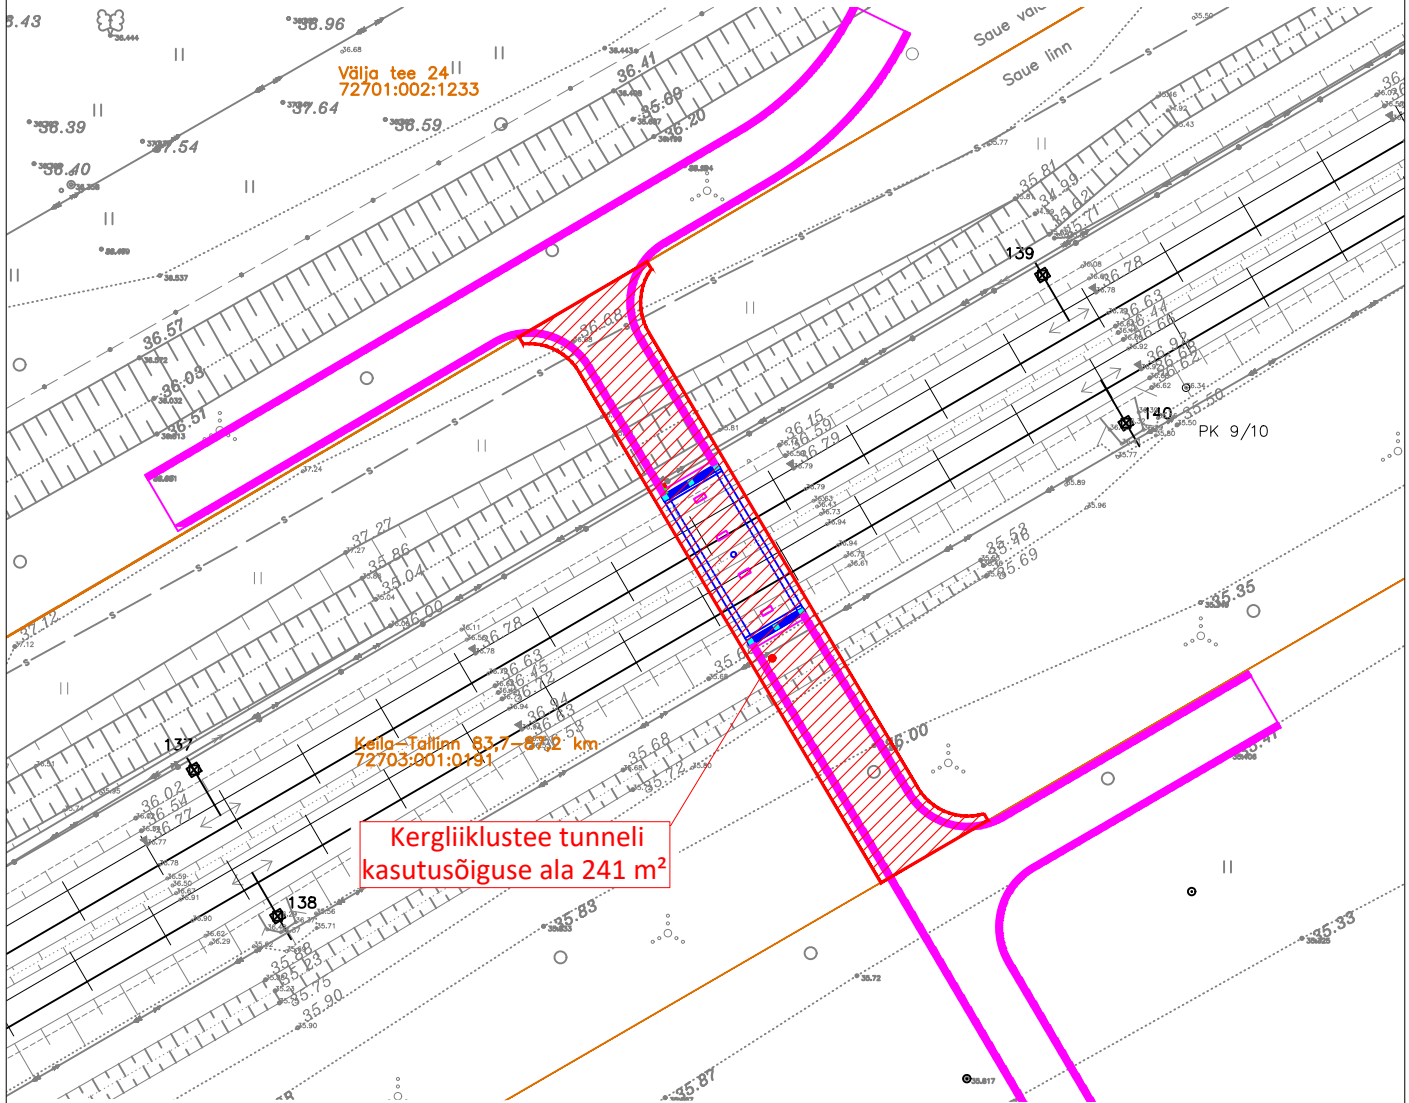

Nr.	Muudatus projektis	Muutja	Kuupäev
-----	--------------------	--------	---------



Reaalprojekt OÜ
Reg.kood 10765904
Tallinna 45
71008 Viljandi
www.reaalprojekt.ee
reaalprojekt@reaalprojekt.ee



Novarc Group AS
Reg. kood 10226774
Mustamäe tee 46
10621 Tallinn
novarc@novarc.ee

Vanemkonsultant: Jaan Kaarnaväli	Tellija	MAANTEEAMET		Kuupäev
Insener: Aleksei Solovjov	Projekt	Põhimaantee nr 11 (E265) Tallinn ringtee km 30,1-34,5 Kanama - Valingu põhiprojekt I etapp km 31,0-34,5		17.03.2020
Nooremisener: Martin Juul	Joonis	ISIKLIKU KASUTUSÕIGUSE SEADMISE PLAAN		M 1:500
Osakonna juhataja: Taavi Sadam	Projekti nr.	Stadium	Kõide	Joonise nr
Projektijuht: Toomas Naelapää	1342/17001a-1	PP	01	TL-9-106
Projektijuht: Mikk Reier	File: 1342-17001a-1_PP_TL-9-100_v01_IKO.dwg / 17.03.2020			