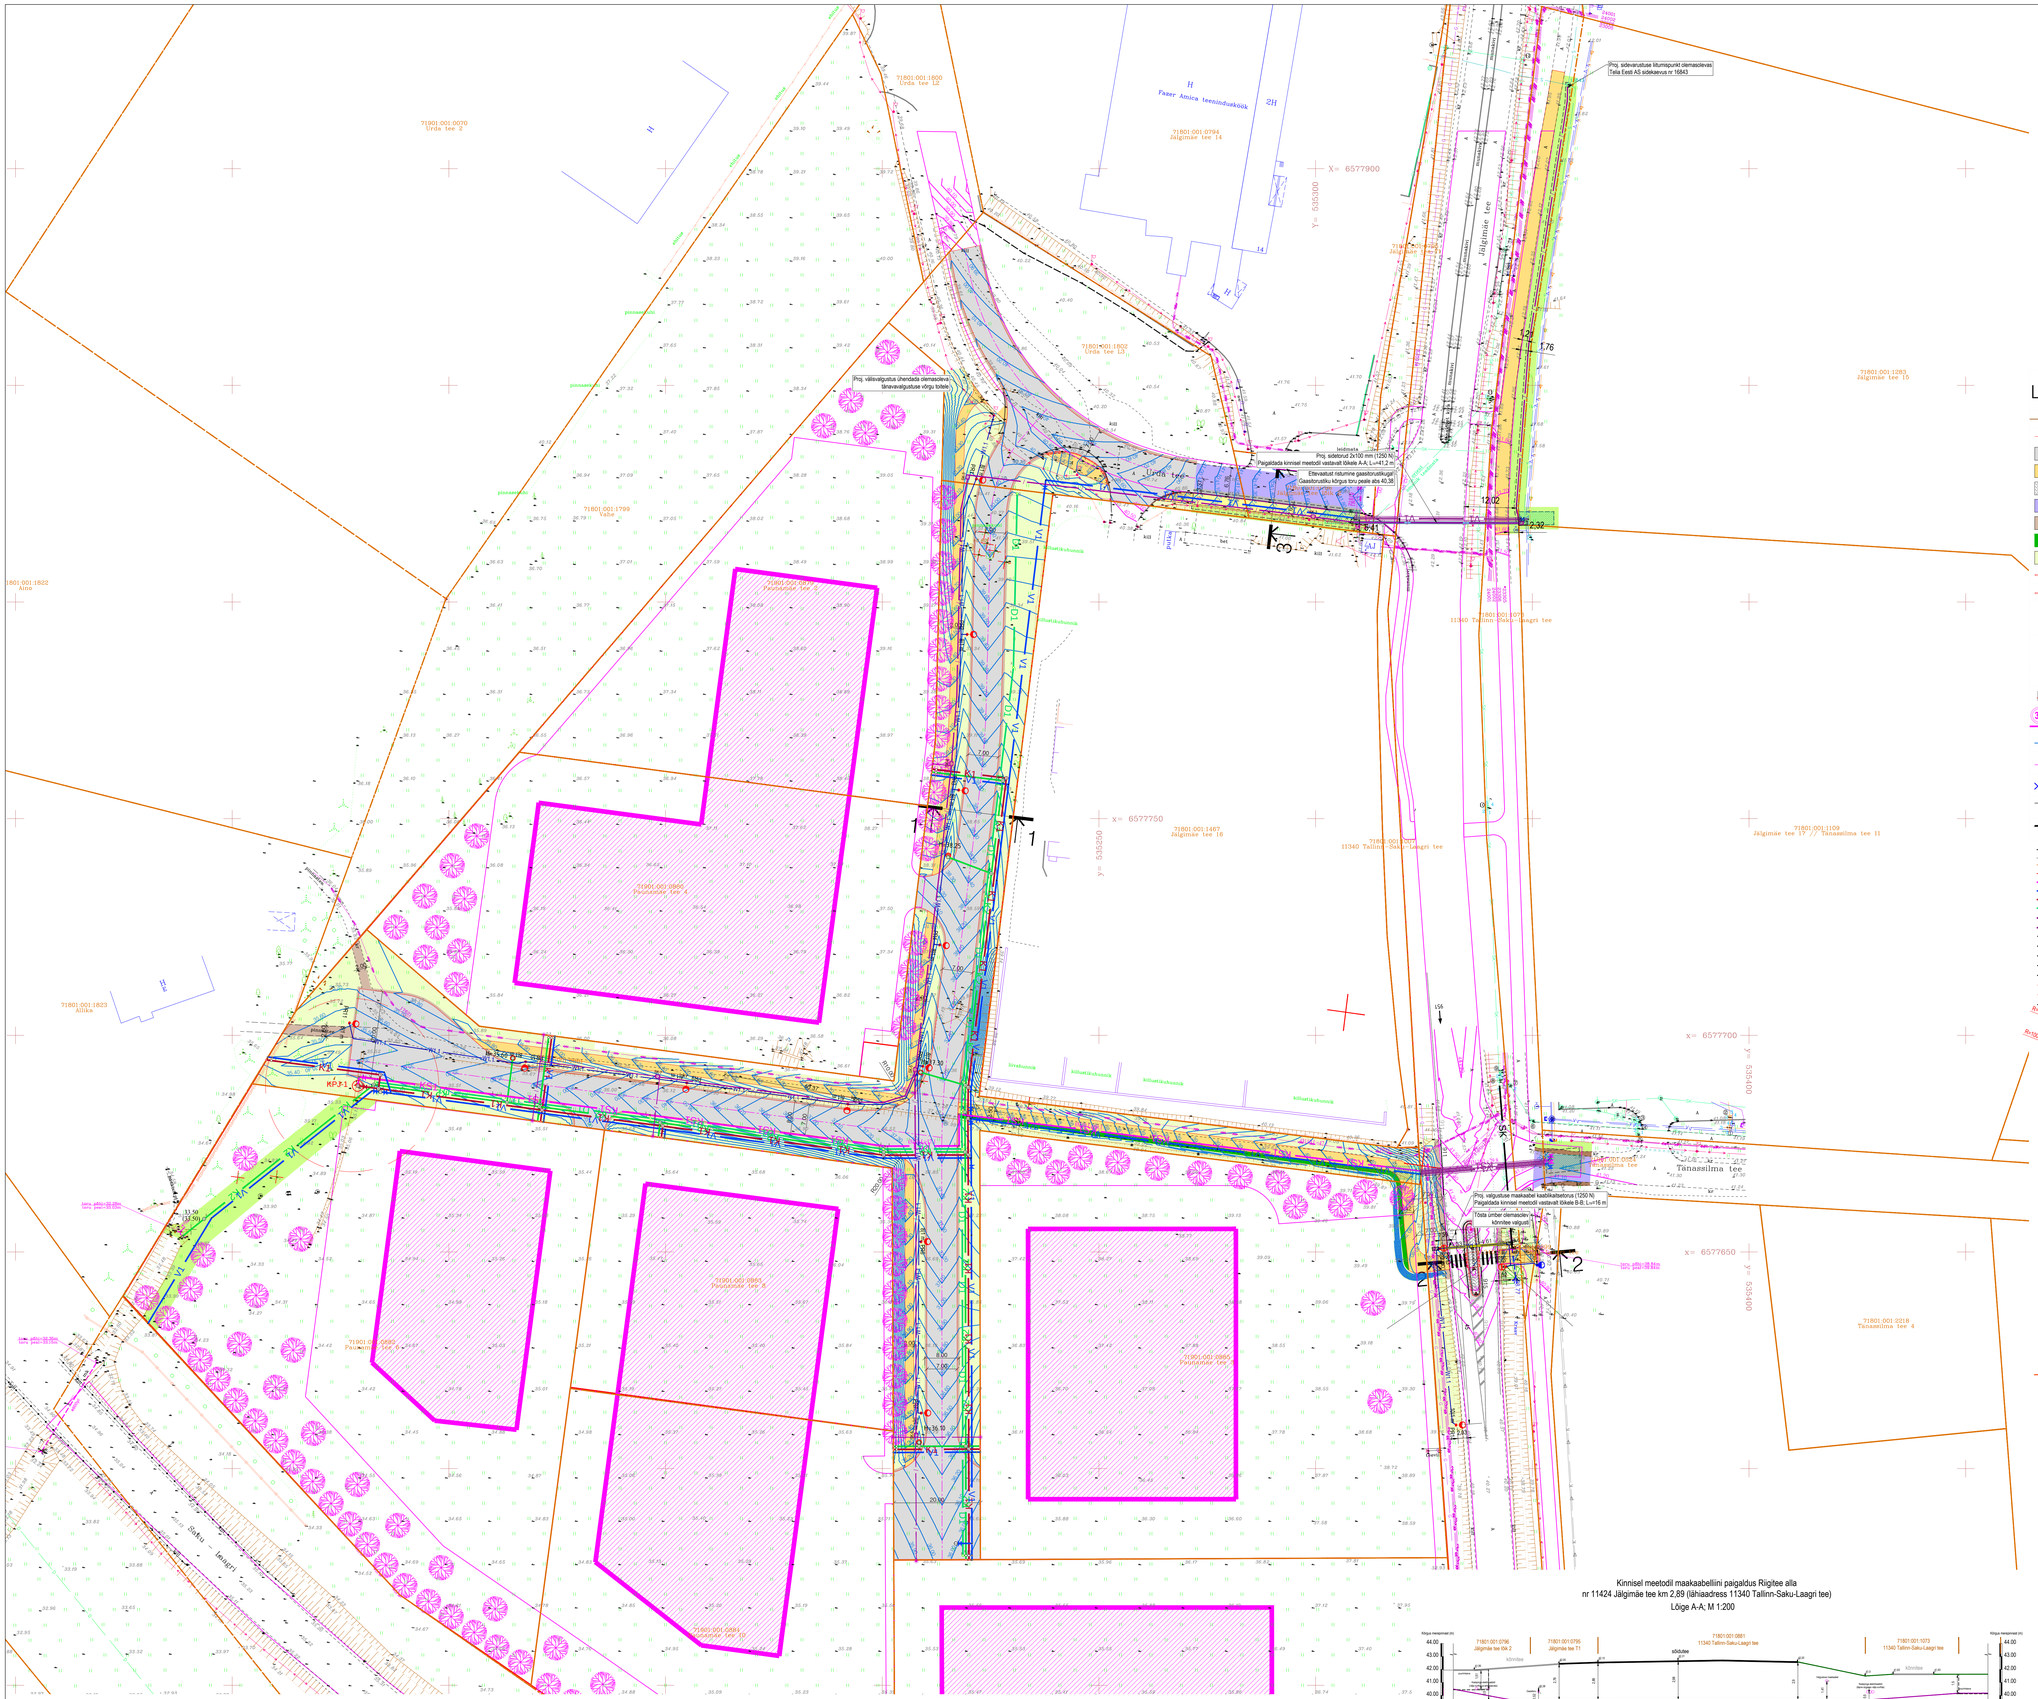
Proj. sidevarustuse liitumispunkt olemasolevas Tella Eesti AS sidekaevus nr 16843
Proj. valgustuse maakaabel kaablikaitsetorus (1250 N)
Paigaldada kinnisel meetodil vastavalt tüübile B-B; L=116 m
Toita ümber olemasolevad kõnnitee valgustid
Proj. sidetorud 2x100 mm (1250 N)
Paigaldada kinnisel meetodil vastavalt tüübile A-A; L=412 m
Ettevaatust ristumine gaasitorustikuga!
Gaasitorustiku kõrgus toru peale alla 40,36
Proj. valisvõrgustus ühendada olemasoleva tänavavalgustuse võrgu toitele
Jälgimise tee
Urda tee
Sõidukiirushoonik
Kõlbatiikrushoonik
Tähtsaimad kõrgused
Tähtsaimad kõrgused
Tähtsaimad kõrgused