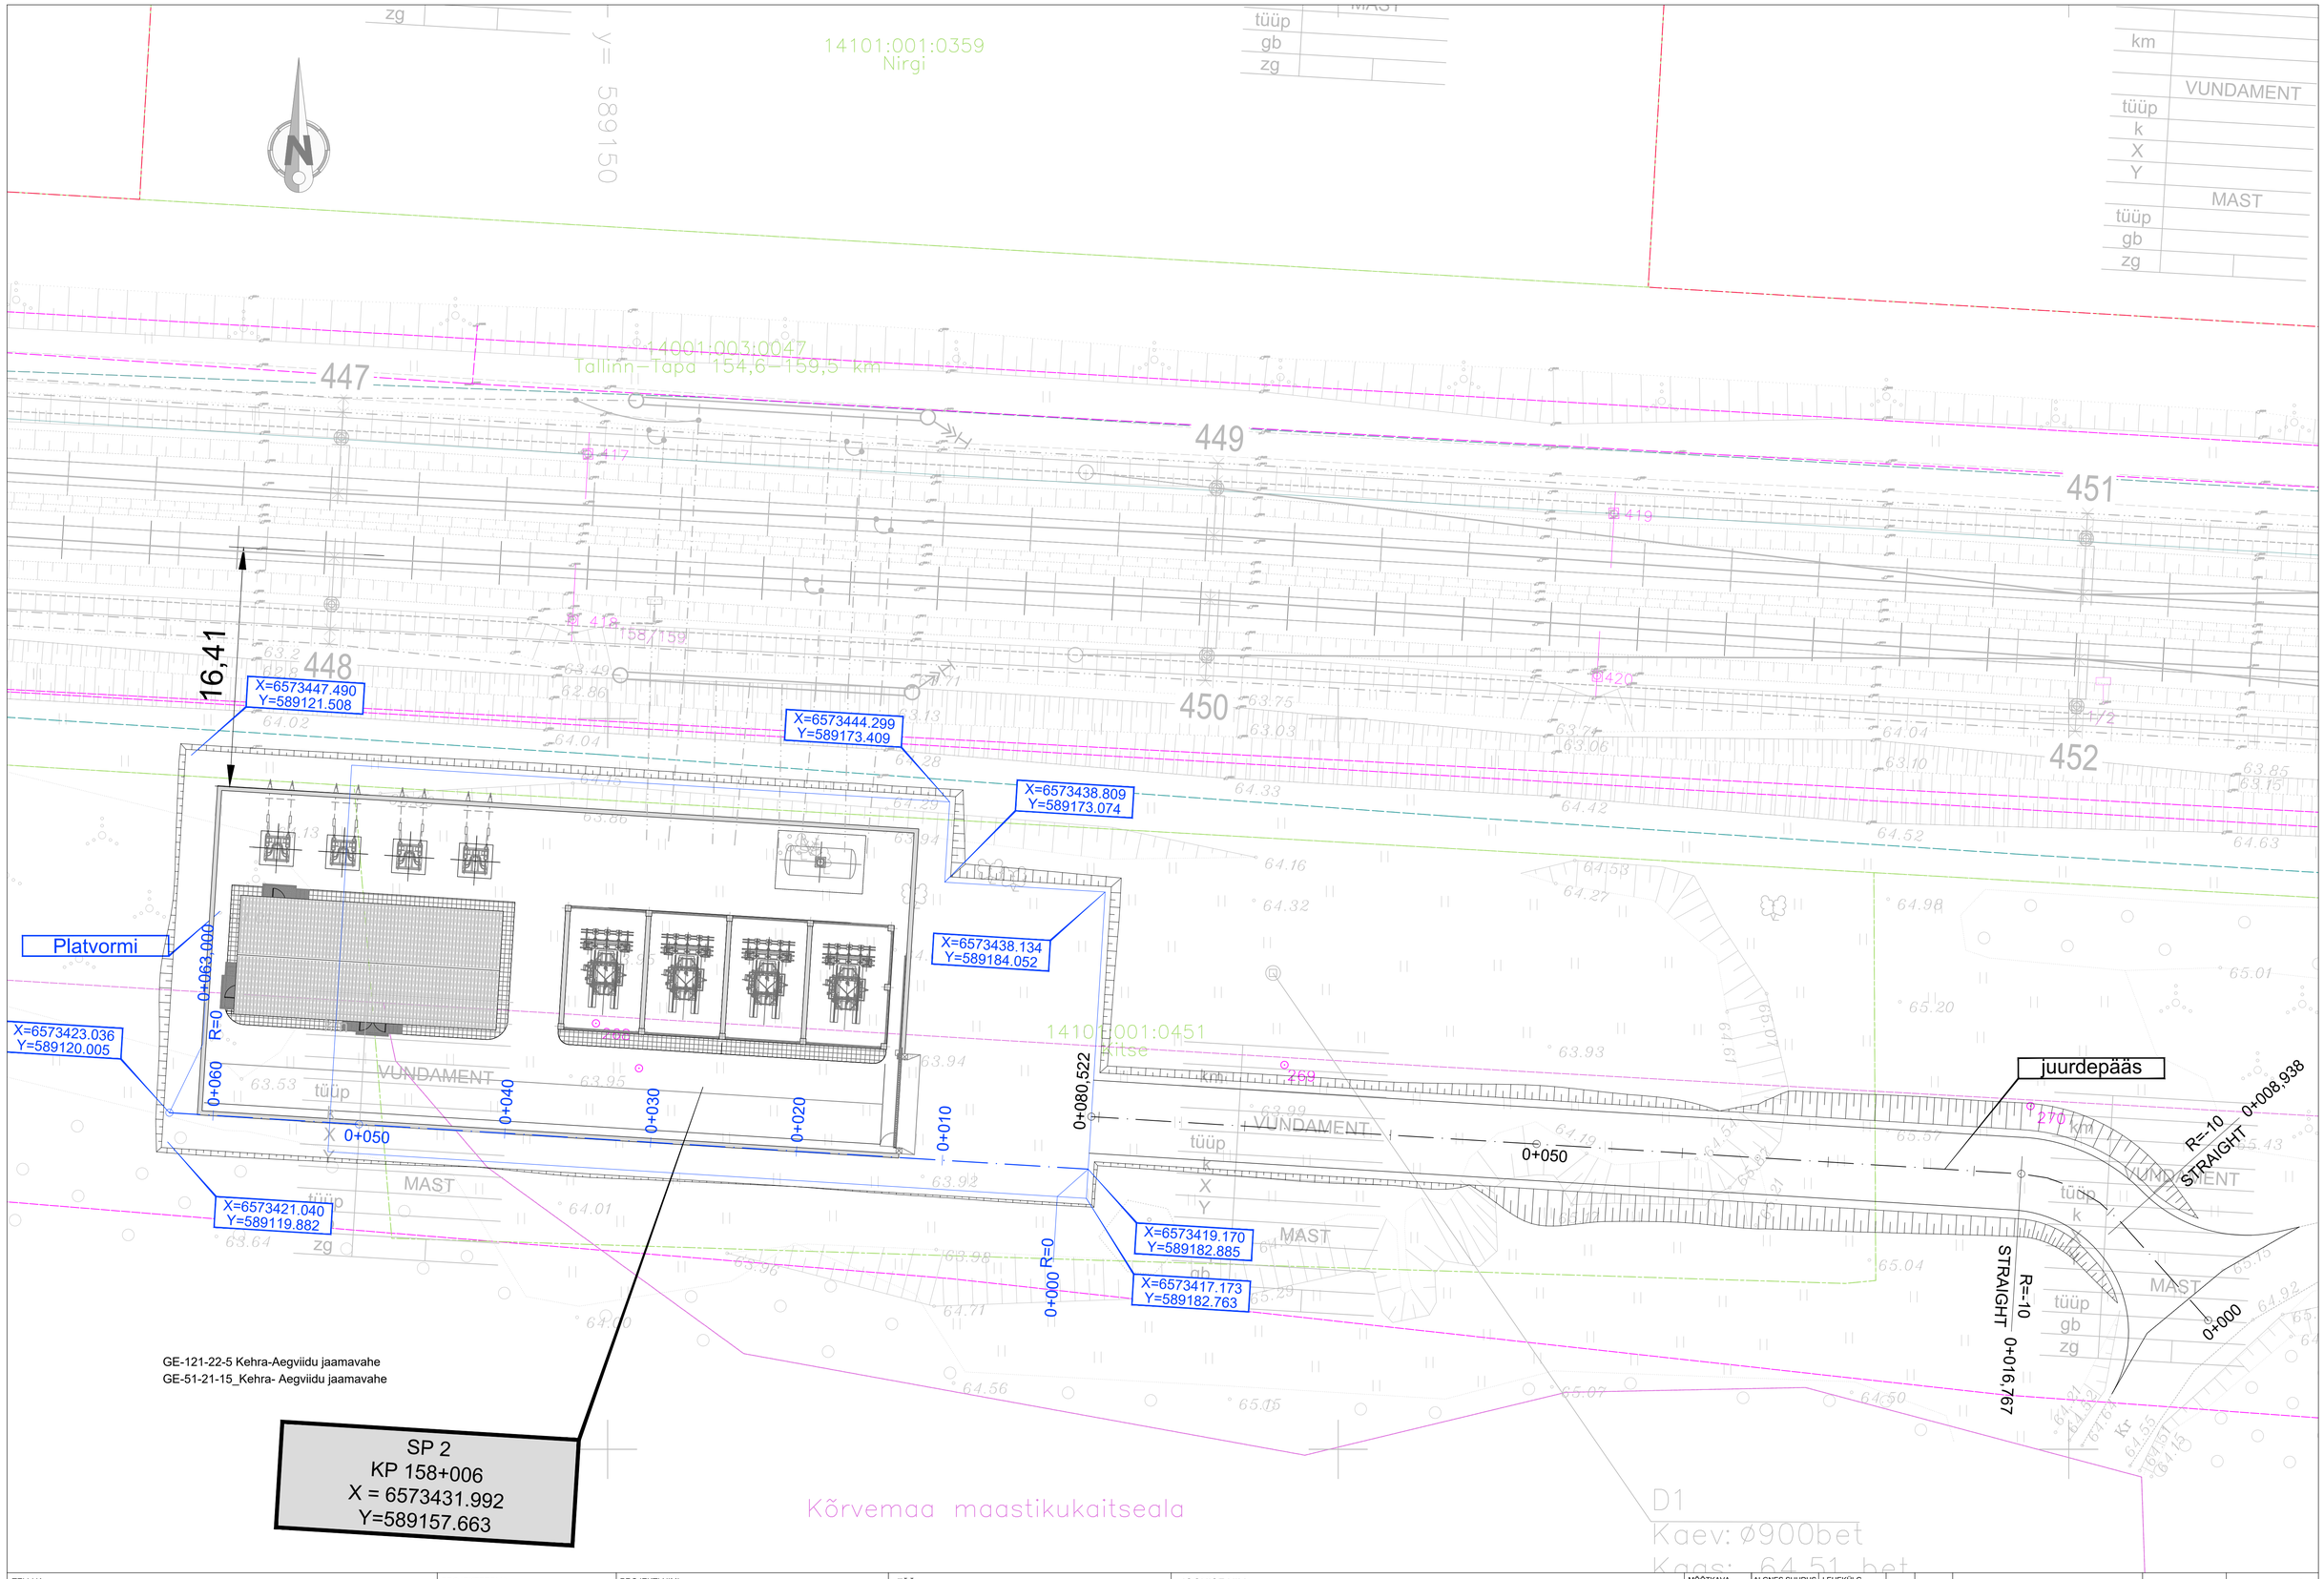

TELLIJA	PROJEKTEERIJA	PROJEKTI NIMI	TÖÖ	JOONISE NIM
EESTI RAUDTEE	ayesa Ardanuy	EESTI RAUDTEE INFRASTRUKTUURI ELEKTRIFITSEERIMINE	SP2 Pillapalu Autotrafopunkti PROJEKT NR. 1210	VEOALAJAAMADE EELPROYEKTI. OSA 1 ÜLEMISTE - AEGVIIDU EHITUSTÖÖD EELTÖÖD JA JUURDEPÄÄSUTEED SP 2 - ÜLDINE PINNASETÖÖDE PLAAN

MÕÕTKAVA	ALGNES SUURUS	LEHEKÜLG					
1:200	A1	01	01				
LÕPPTELLIJA	EESTI RAUDTEE AS	STAADIUM	EP				
JOONISNUMBER	TL-5-01			v02	20.02.23	MUUDATUSED VASTAVALT EVR KOMMENTAARIDELE	DARIUS RAKŠTELIS
				v01	23.12.22	ESIMENE ESITAMINE	DARIUS RAKŠTELIS
				VERSIOON	KUUPÄEV	KOMMENTAAR	PROJEKTEERIS

AYESA INGENIERÍA Y ARQUITECTURA S.A.
ARDANUY INGENIERÍA S.A.
e-post: darius.rakstelis@ardanuy.com

Faili nimi: 1210-EP-TL-5-01_v02