


# Isikliku kasutusõiguse ala plaan

Valga maakond, Otepää vald, Vidrike küla, 46 Tatra-Otepää-Sangaste tee kinnistu, reg. nr 22005250, katastritunnus 55701:001:1094

M 1:500

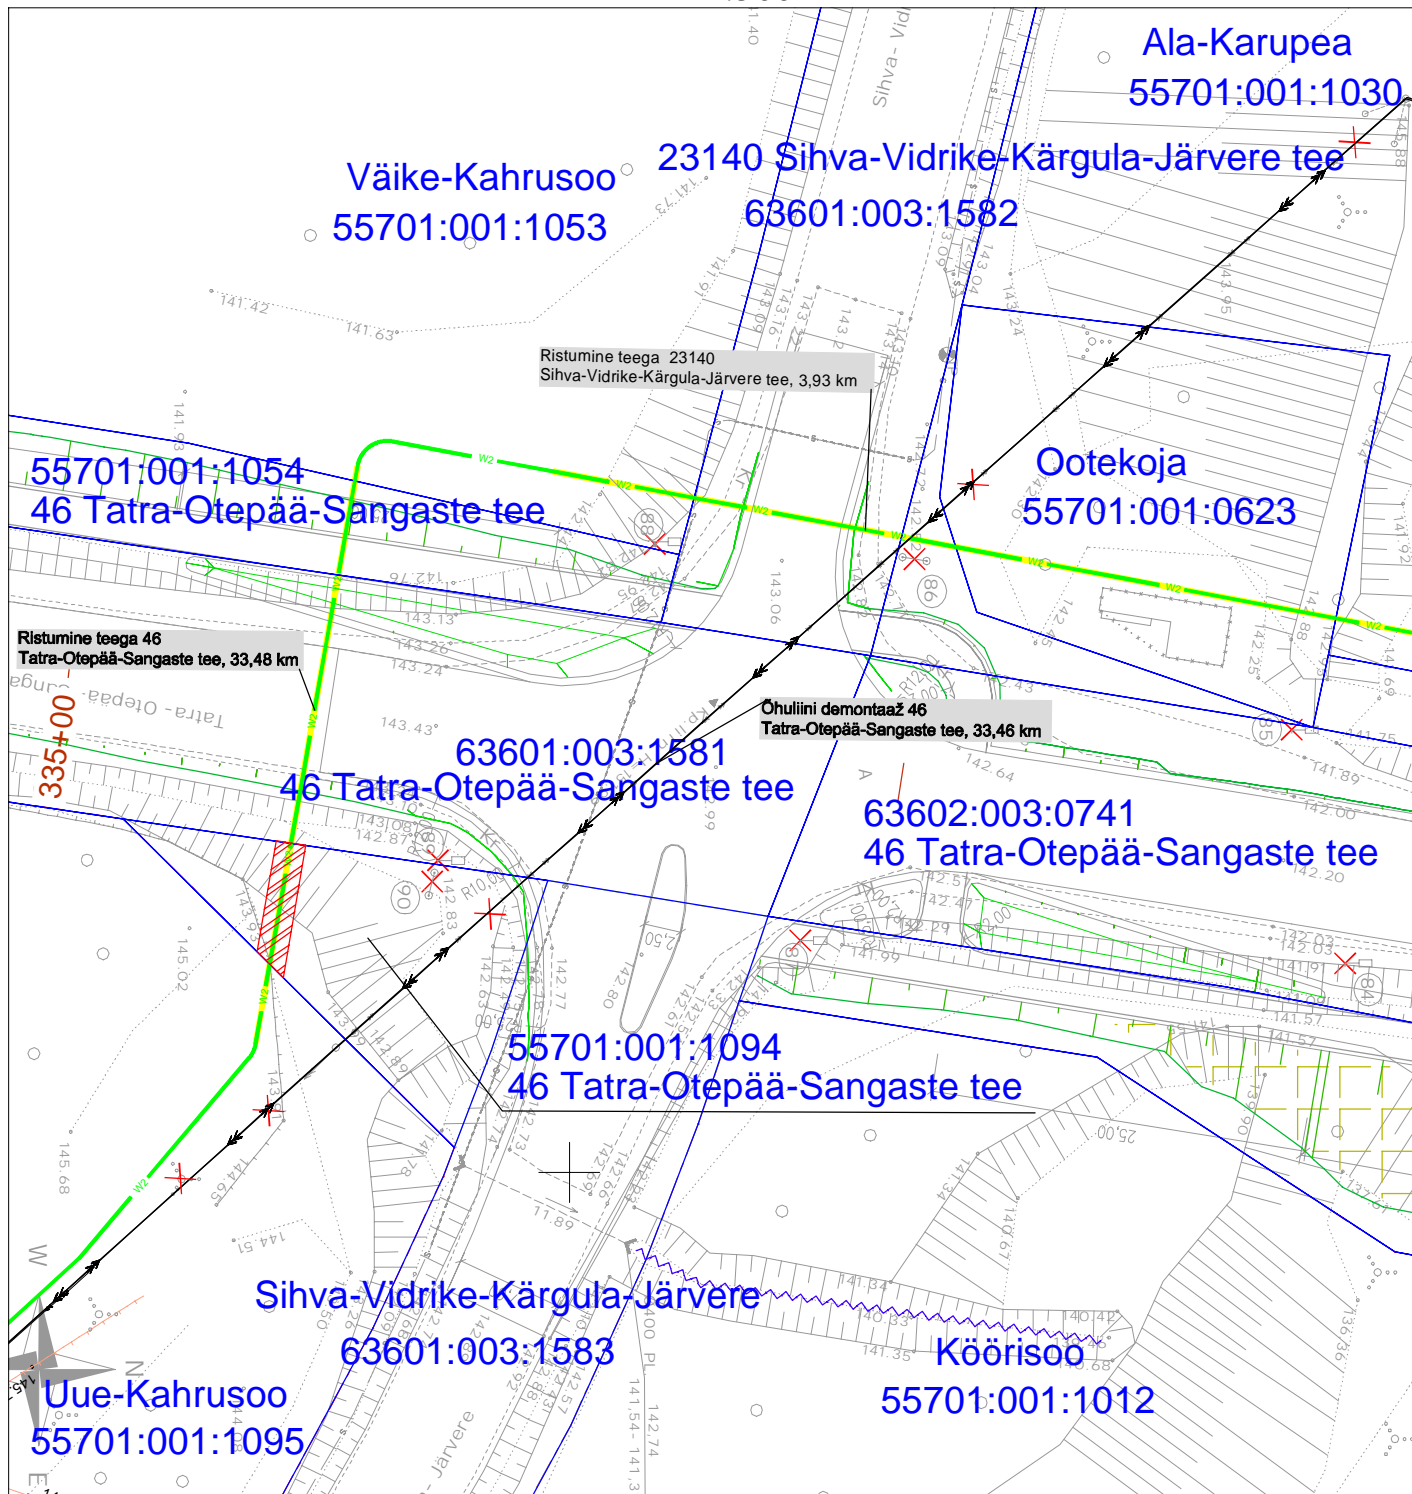

**Kasutusõiguse ala**



**Katastriüksuse piir**



**Projekteeritav 10 kV maakaabel**

Kasutusõiguse ala 17 m<sup>2</sup>  
 projekteeritava tehnoõrgu pikkus 9 m.  
 Koostas: Keio Altoja, 53426415  
 Taotluse esitaja: Ulvi Männama  
 Töö nr: IP6028, Otepää-Vidrike 10 kV fiidri rekonstrueerimine III-etapp

Jrk nr	IKÕ ala Pos nr (plaanil)	Kinnistu registriosa number	Katastriüksuse tunnus, nimi ja sihtotstarve	Asukoht riigitee(nr ja nimi) suhtes(lõigu algus ja lõpp km)	Ala pindala ruutmeetrites m <sup>2</sup>
1	Pos 1	22005250	55701:001:1094 46 Tatra-Otepää-Sangaste tee Transpordimaa	46 Tatra-Otepää-Sangaste tee 33,48 km	17m <sup>2</sup>