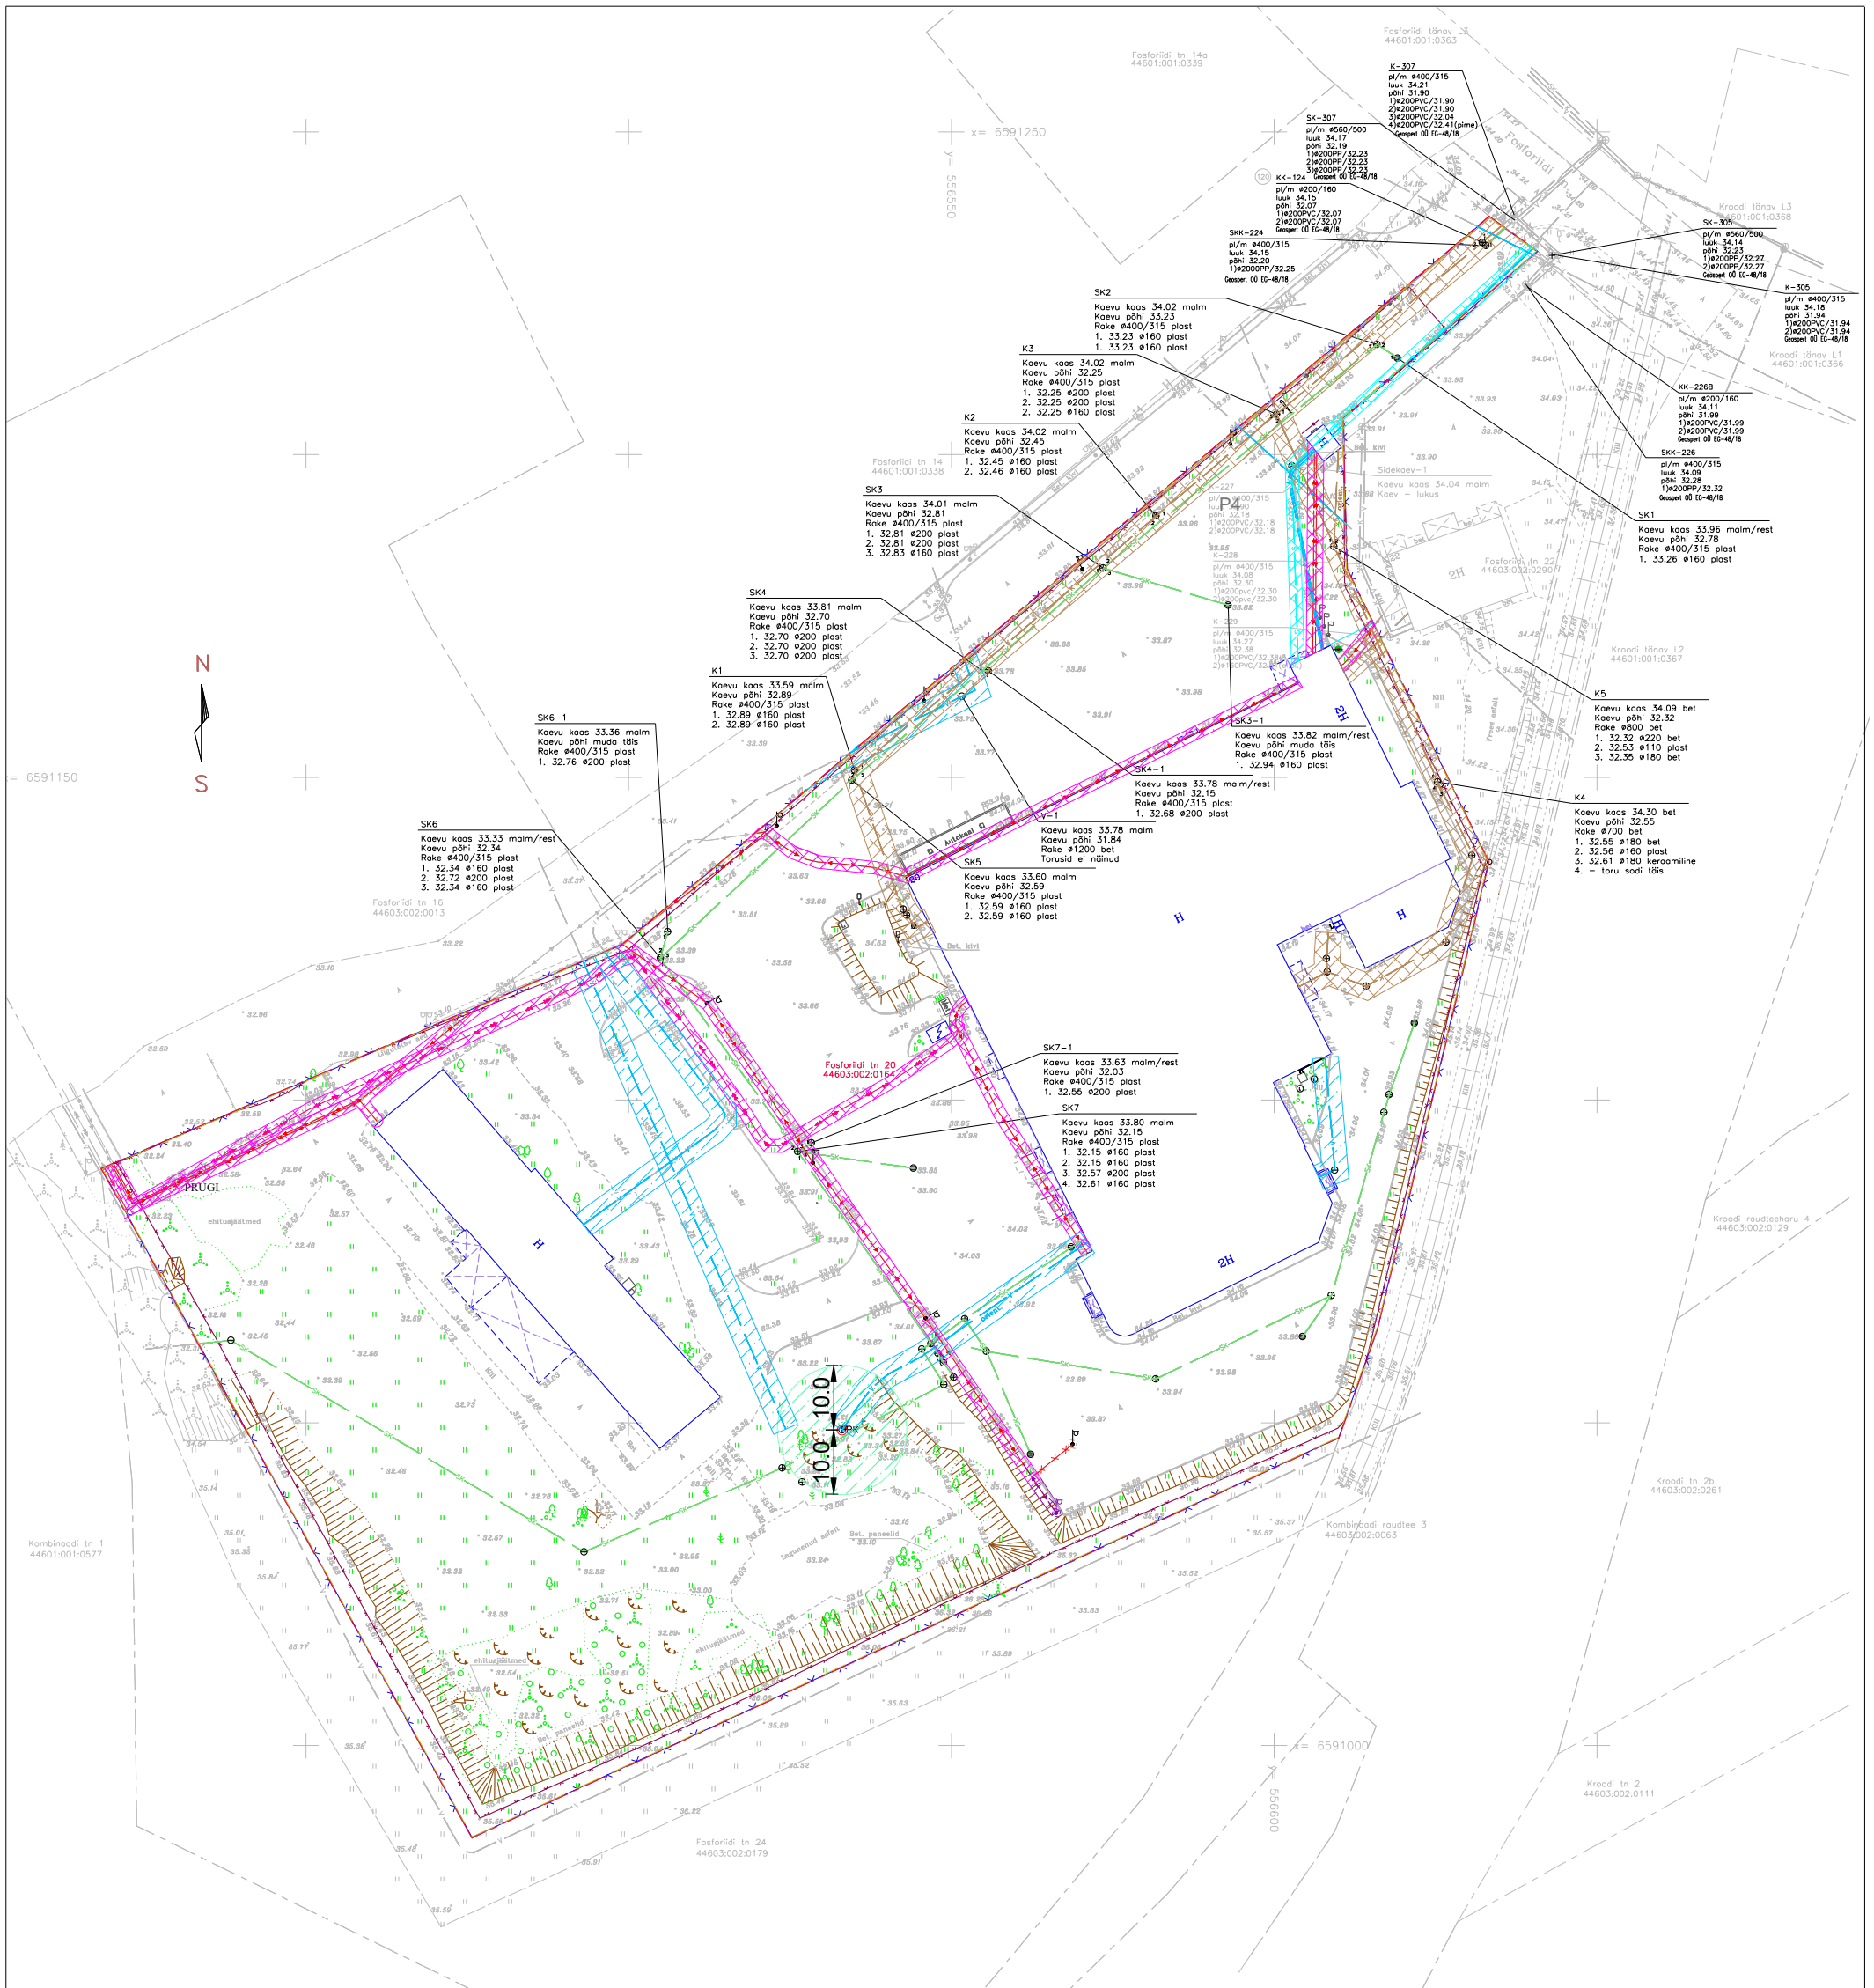

INSENER - TEHNILISED VÕRGUD:

V	OLEMASOLEV VEETORU
K	OLEMASOLEV KANALISATSIOON
	OLEMASOLEV ELEKTRI MAAKAABEL
SK	OLEMASOLEV SADEMEVEEKANALISATSIOON
PK	PUURKAEV
S	OLEMASOLEV SIDE
	PLANEERITAV ELEKTRI MAAKAABEL
	OLEMASOLEV LIKVIDEERITAV MAAKAABEL

TINGMÄRGID:

	TULETÕRJE VEEVÕTUKOHT (MAHUTI 300 M3)
	OLEMASOLEVA KINNISTU PIIR
	PLANEERINGUALA PIIR
	OLEMASOLEV ELEKTRIKILP
	PLANEERITAV PIIRDEAED
	GEODEETILINE MÄRK 1205

Koordinaatide süsteem L-Est'97
Kõrguste süsteem EH2000
Piiriandmed laetud Maa-ametist
Piirijoonte asukohad on informatiivsed

TEHNOVÕRKUDE KAITSEVÖÖNDID:

- MADALPINGELIINI MAAKAABEL KAITSEVÖÖND 1+1 m
- MAA–ALUNE ÜHISVEEVÄRGI VABAVOOLSE TORUSTIKU KAITSEVÖÖND 2 + 2 m
- PUURKAEV SANITAARKAITSEVÖÖND R10m
- MAA–ALUNE SIDETORUSTIKU KAITSEVÖÖND 1 + 1 m
- MAA–ALUNE KANALISATSIOONI VABAVOOLSE TORUSTIKU KAITSEVÖÖND 2 + 2 m
- PLANEERITAV ELEKTRI MAAKAABEL KAITSEVÖÖND 1+1 m
- GEODEETILINE MÄRK 1205 KAITSEVÖÖND 0,5m

Aiandi tee 4-57a
Viimsi, Harjumaa
Tel: 56 949 060
ankord@ankord.ee
www.ankord.ee
Reg nr. 11831603
EEG000193, 709 MA

Mõõdistaja	K.Lepik
Joonestaja	K.Värk
Kontrollija	O.Kütt

Geodeedi O.Kütt kutsetunnistus nr 131791
Kasutatud instrumendid: Leica TS12
Kalibreerimise protokoll: Leica Geosystems AG nr CTE-0378/2018

Harjumaa
Maardu linn

Fosforiidi tn 20

Geodeetiline alusplaan

Töö nr.	3476M
Tellija:	
Joonise nr.	01
Mõõtkava	M=1:500
Mõõdistamise aeg	30.06.2023
Väljastamise aeg	0
Koordinaatide süst.	L-Est'97
Kõrguste süst.	EH2000

Märkus:

Ehitusload&Kasutusload OÜ
Reg. nr 14772551
Vesse tn 9a, Tallinn
e-mail: info.kasutusload@gmail.com
Tel. 5688 5287

Projektijuht	Vladimir Rybtsov
Vast.spets.	Kristina Sepp
Huvitatud isik	As Eskaro

OBJEKTI NIMETUS: FOSFORIIDI TN 20, ja lähiala detailplaneering

TELLIJA: As Eskaro

OBJEKTI AADRESS: FOSFORIIDI TN 20, MAARDU LINN, HARJUMAA

TUGIPLAAN

TÖÖ NR.	STAADIUM	KUUPÄEV	MÕÕTKAVA	LEHT
DP-2-25	DP	14.09.2025	1:500	3/5