



Tihniku tänav T2
HARJU MAAKOND, TALLINN
78401:101:2698
M 1:500

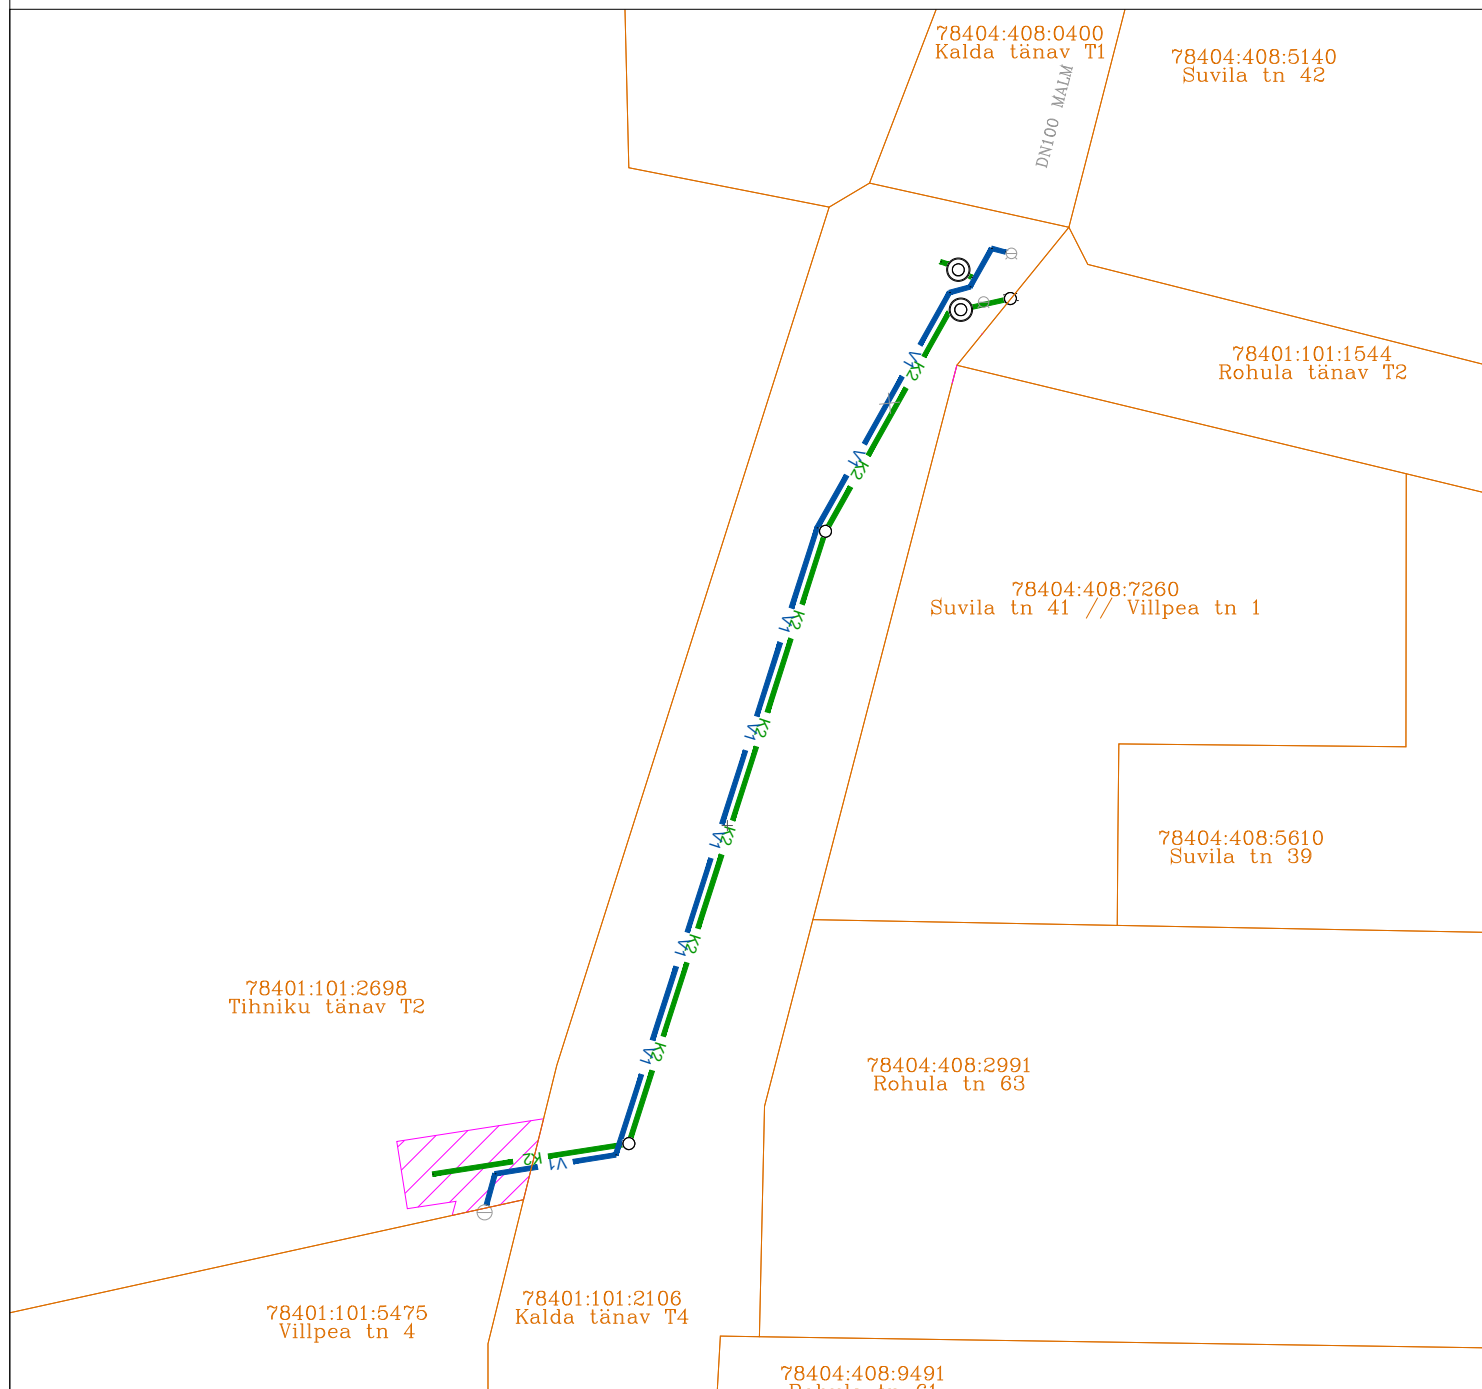

TINGMÄRGID:

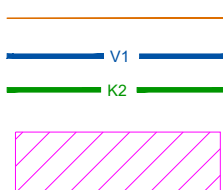

Katastripiir
 Veetoru 221470878
 Sademeveekanalisatsioonitorustik 221470879

KASUTUSÕIGUSE ALA

Rajatise tehnilised andmed:

Kasutusõiguse ala: 43 m²;

- veetoru 5 m;
- sademeveekanalisatsioonitoru 7 m.

Kasutusõiguse laius:

- veetorustiku teljest mõlemale poole 2 m;
- vabavoolsest sademeveetoru teljest mõlemale poole 2,5 m, kui torustiku siseläbimõõt on 250 mm ja suurem ning paigaldatud kuni 2 m sügavusele.

Koostas: Marko Laid