





VAADE C ▼

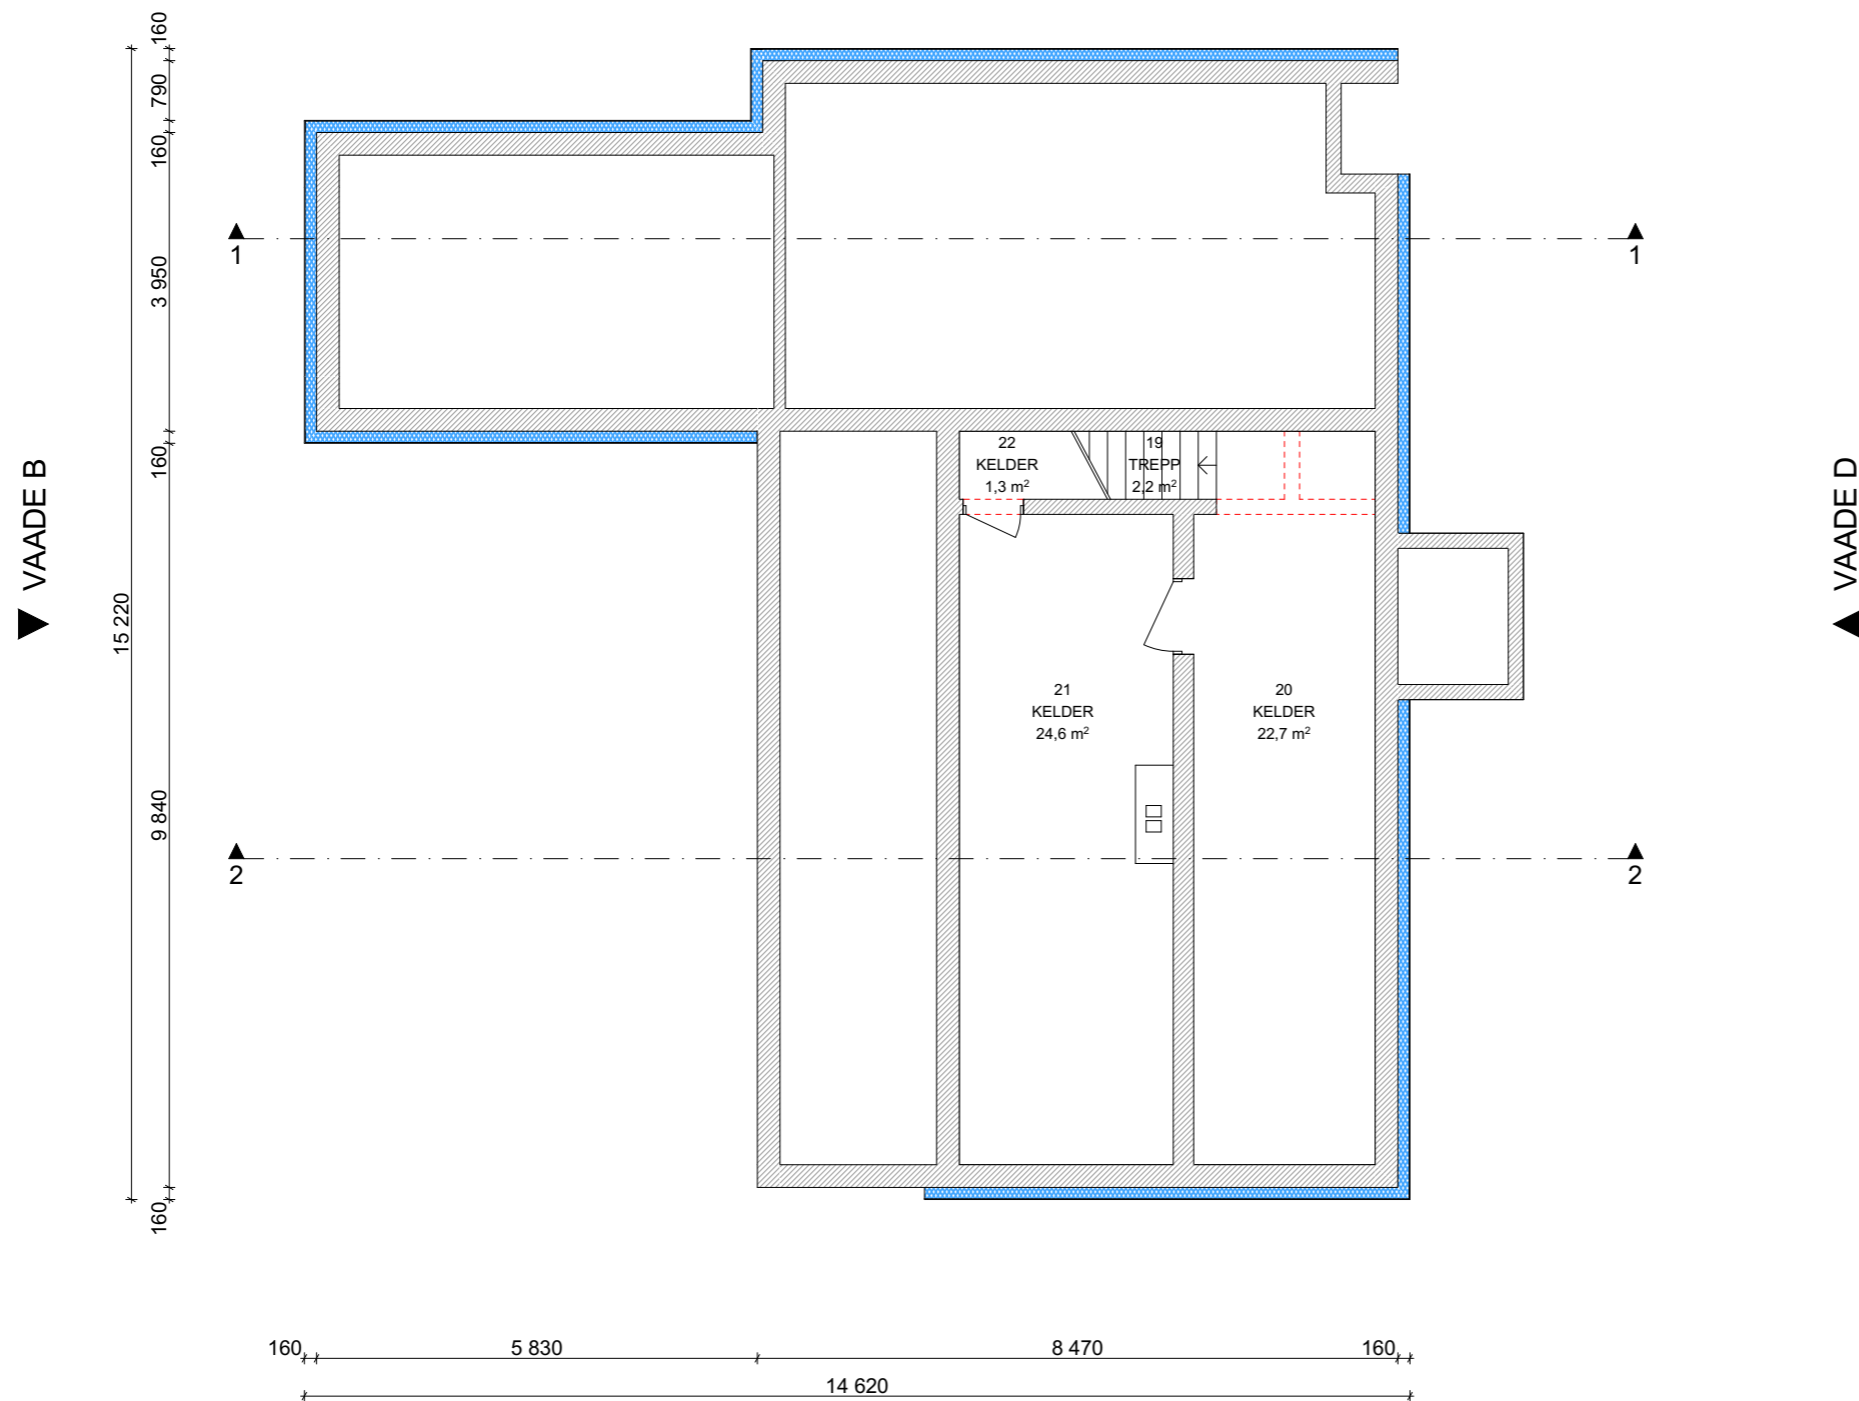

VAADE A ▲

TINGMÄRGID:

-  ol.ol. konstruktsioonid
-  lammutatavad konstruktsioonid
-  proj. vahtpolüstüreen soojustus

RUUMIDE EKSPLIKATSIOON

| Nr | Korrus | Ruumi nimetus | Pindala (m2) |
|----|--------|---------------|----------------------------|
| 01 | 1 | ESIK | 2,3 |
| 02 | 1 | WC | 1,0 |
| 03 | 1 | ABIRUUM | 7,1 |
| 04 | 1 | KÖÖK | 14,3 |
| 05 | 1 | ELUTUBA | 22,2 |
| 06 | 1 | ESIK | 5,2 |
| 07 | 1 | VAHERUUM | 10,0 |
| 08 | 1 | GARAAŽ | 20,5 |
| 09 | 1 | KORIDOR | 2,2 |
| 10 | 1 | ABIRUUM | 3,1 |
| 11 | 1 | PESURUUM | 3,4 |
| 12 | 1 | SAUN | 3,1 |
| 13 | 1 | VANNITUBA | 5,6 |
| 14 | 1 | TREPP | 3,0 |
| 15 | 2 | TREPP | 3,8 |
| 16 | 2 | ABIRUUM | 18,9 |
| 17 | 2 | ABIRUUM | 15,6 |
| 18 | 2 | PANIPAİK | 3,8 |
| 19 | -1 | TREPP | 2,2 |
| 20 | -1 | KELDER | 22,7 |
| 21 | -1 | KELDER | 24,6 |
| 22 | -1 | KELDER | 1,3 |
| | | | 195,9 m² |

MÄRKUSED:

Konstruktsioonid täpsustatakse EK projektis
 Joonised on koostatud vastavalt arhiivijoonistele ja Tellija lähteülesannetele
 Kõik tehnilised avad vastavalt tehnilisele projektile
 Enne avatäidete tellimist mõõta üle reaalsed ehitusavad
 Kõik mõõdud ja kõrgusmärgid kontrollida ehitusel
 Kõik muudatused kooskõlastada eelnevalt Tellija ja projekteerija(te)ga
 Vt. Seletuskiri

| | | | | | |
|--|-------------------------------|---|--|---|-------------------------------|
| TELLIJA ERAIK | | TÖÖ NIMETUS ÜKSIKELAMU LAIENDAMINE JA REKONSTRUEERIMINE | | OBJEKTI AADRESS Lubjamäe vkt 21, Aovere küla, Tartu vald, Tartu maakond | |
| TÖÖ NR 231118 | STAADIUM EELPROJEKT | JOONISE NIMETUS -1 KORRUS, RUUMIDE EKSPLIKATSIOON | | JOONISE TÄHIS AR-5-01 | MÕÖTKAVA 1:100 |
| Architecture4yourProjects OÜ Reg. kood 16356070 info@a4yp.ee, GSM +372 5741 5507 | | PROJEKTJUHT PRIIT ALBRI | | TEOSTUSAEG 12.12.2023 | MUUDETUD 05.01.2024 |
| | | ARHITEKT MARIANNA JEVONEN | | VASTUTAV SPETSIALIST ENE PRIIMETS KUTSETUNNISTUS NR 179769 | |