

ISIKLIKU KASUTUSÕIGUSE SEADMISE PLAAN


70801:001:0412

65 Võru-Räpina tee

Rahumäe küla, Räpina vald, Põlvamaa

Mõõtkava 1:750 (A4)

Leht 1 (Lehti 1)

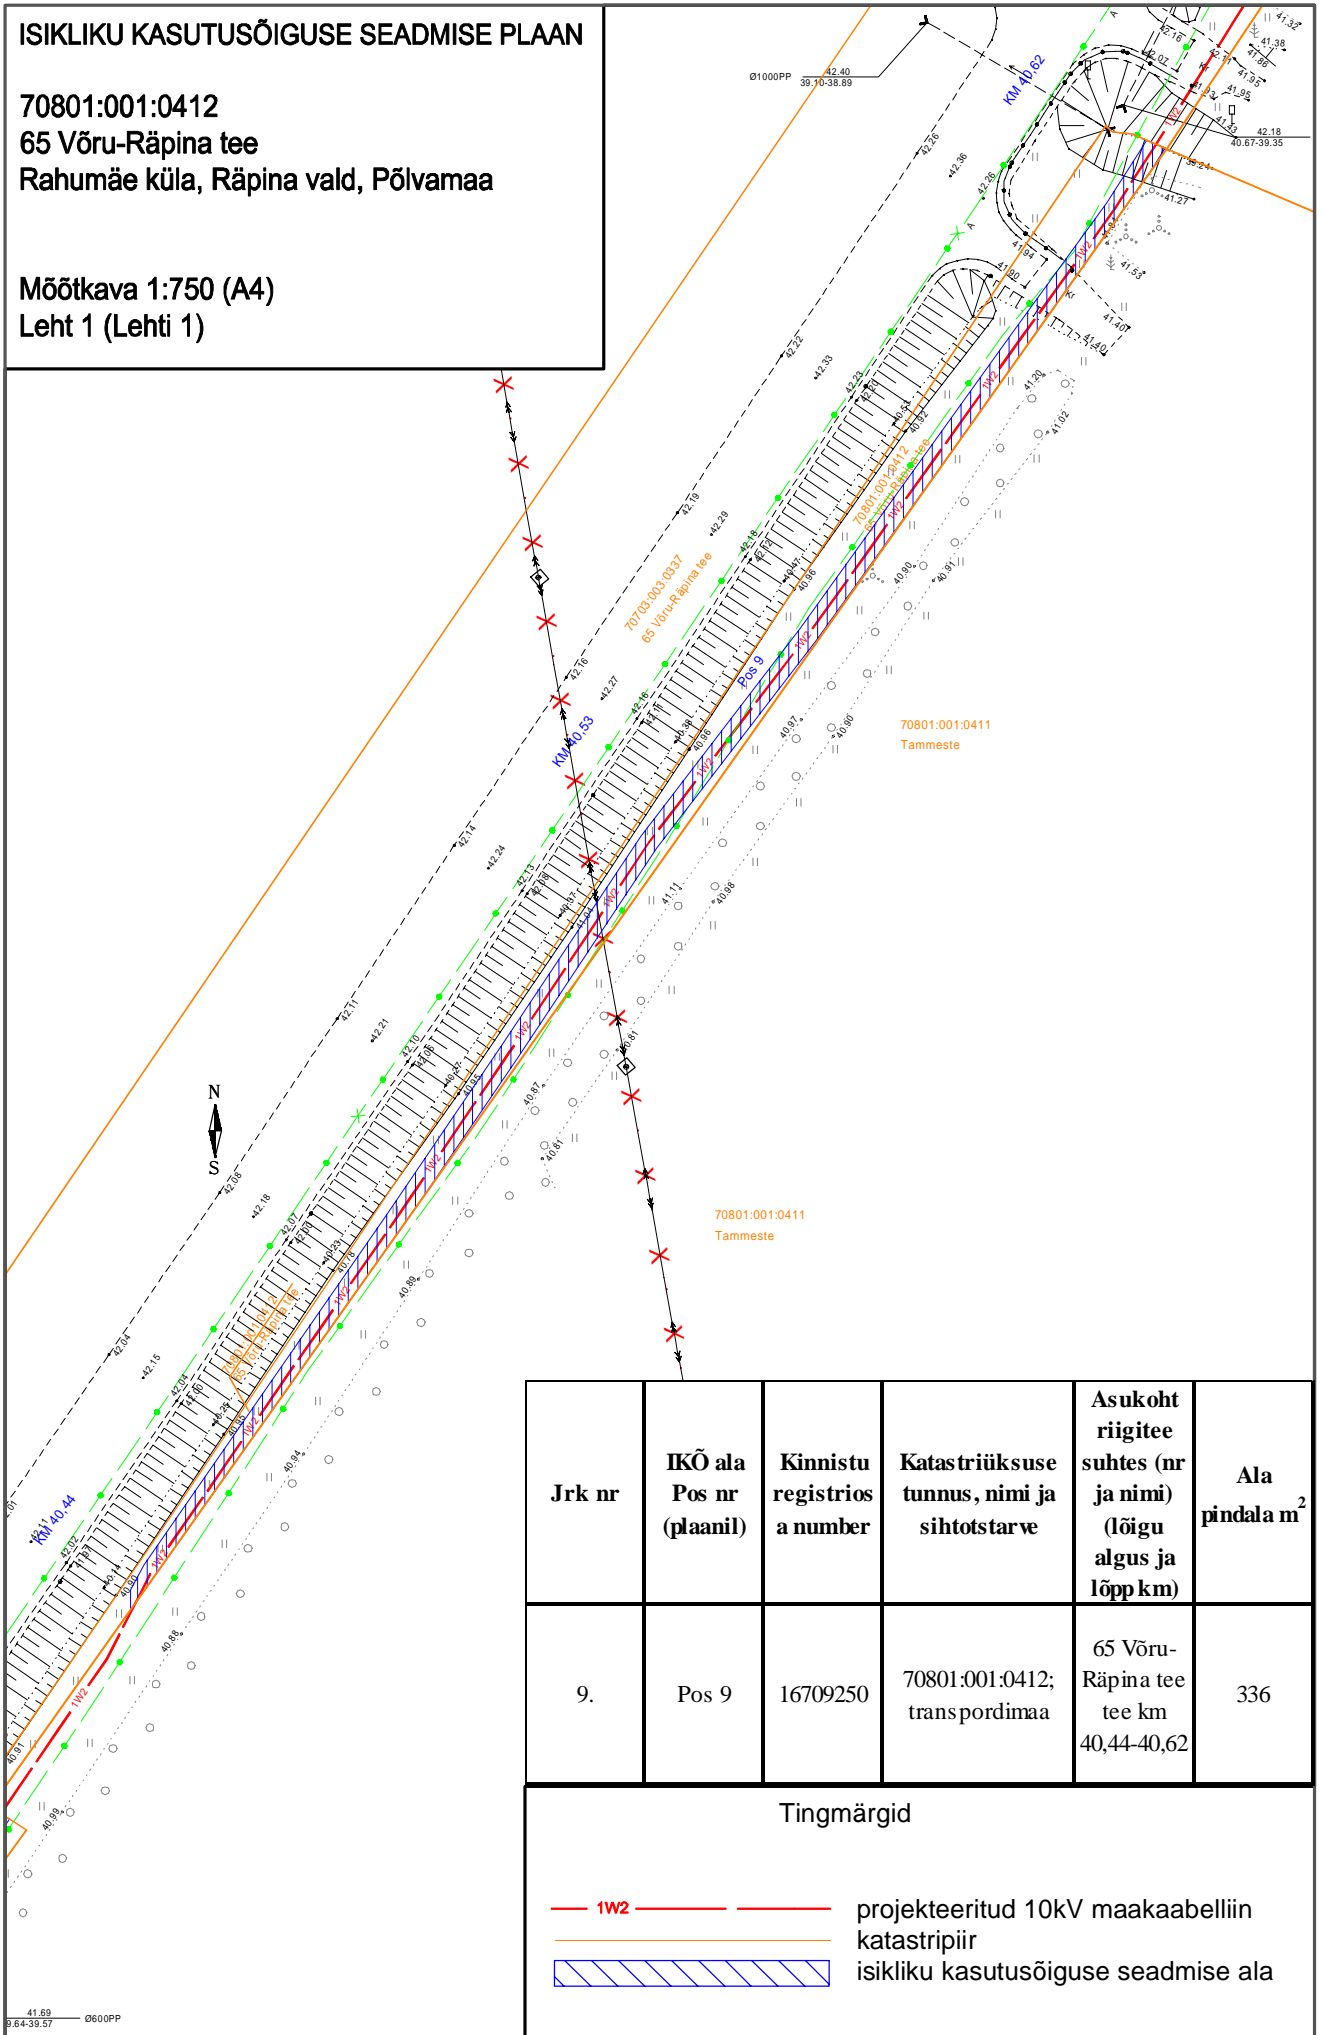

Jrk nr	IKÕ ala Pos nr (plaanil)	Kinnistu registrios a number	Katastriüksuse tunnus, nimi ja sihtotstarve	Asukoht riigitee suhtes (nr ja nimi) (lõigu algus ja lõpp km)	Ala pindala m ²
9.	Pos 9	16709250	70801:001:0412; transpordimaa	65 Võru- Räpina tee tee km 40,44-40,62	336

Tingmärgid

- 1W2 — projekteeritud 10kV maakaabelliin
- — katastripiir
- isikliku kasutusõiguse seadmise ala