






Jõhvi valla Pauliku küla Sulevi maaüksuse detailplaneering

TAMMIKU KAEVANDUSE MÄETÖÖDE PLAAN

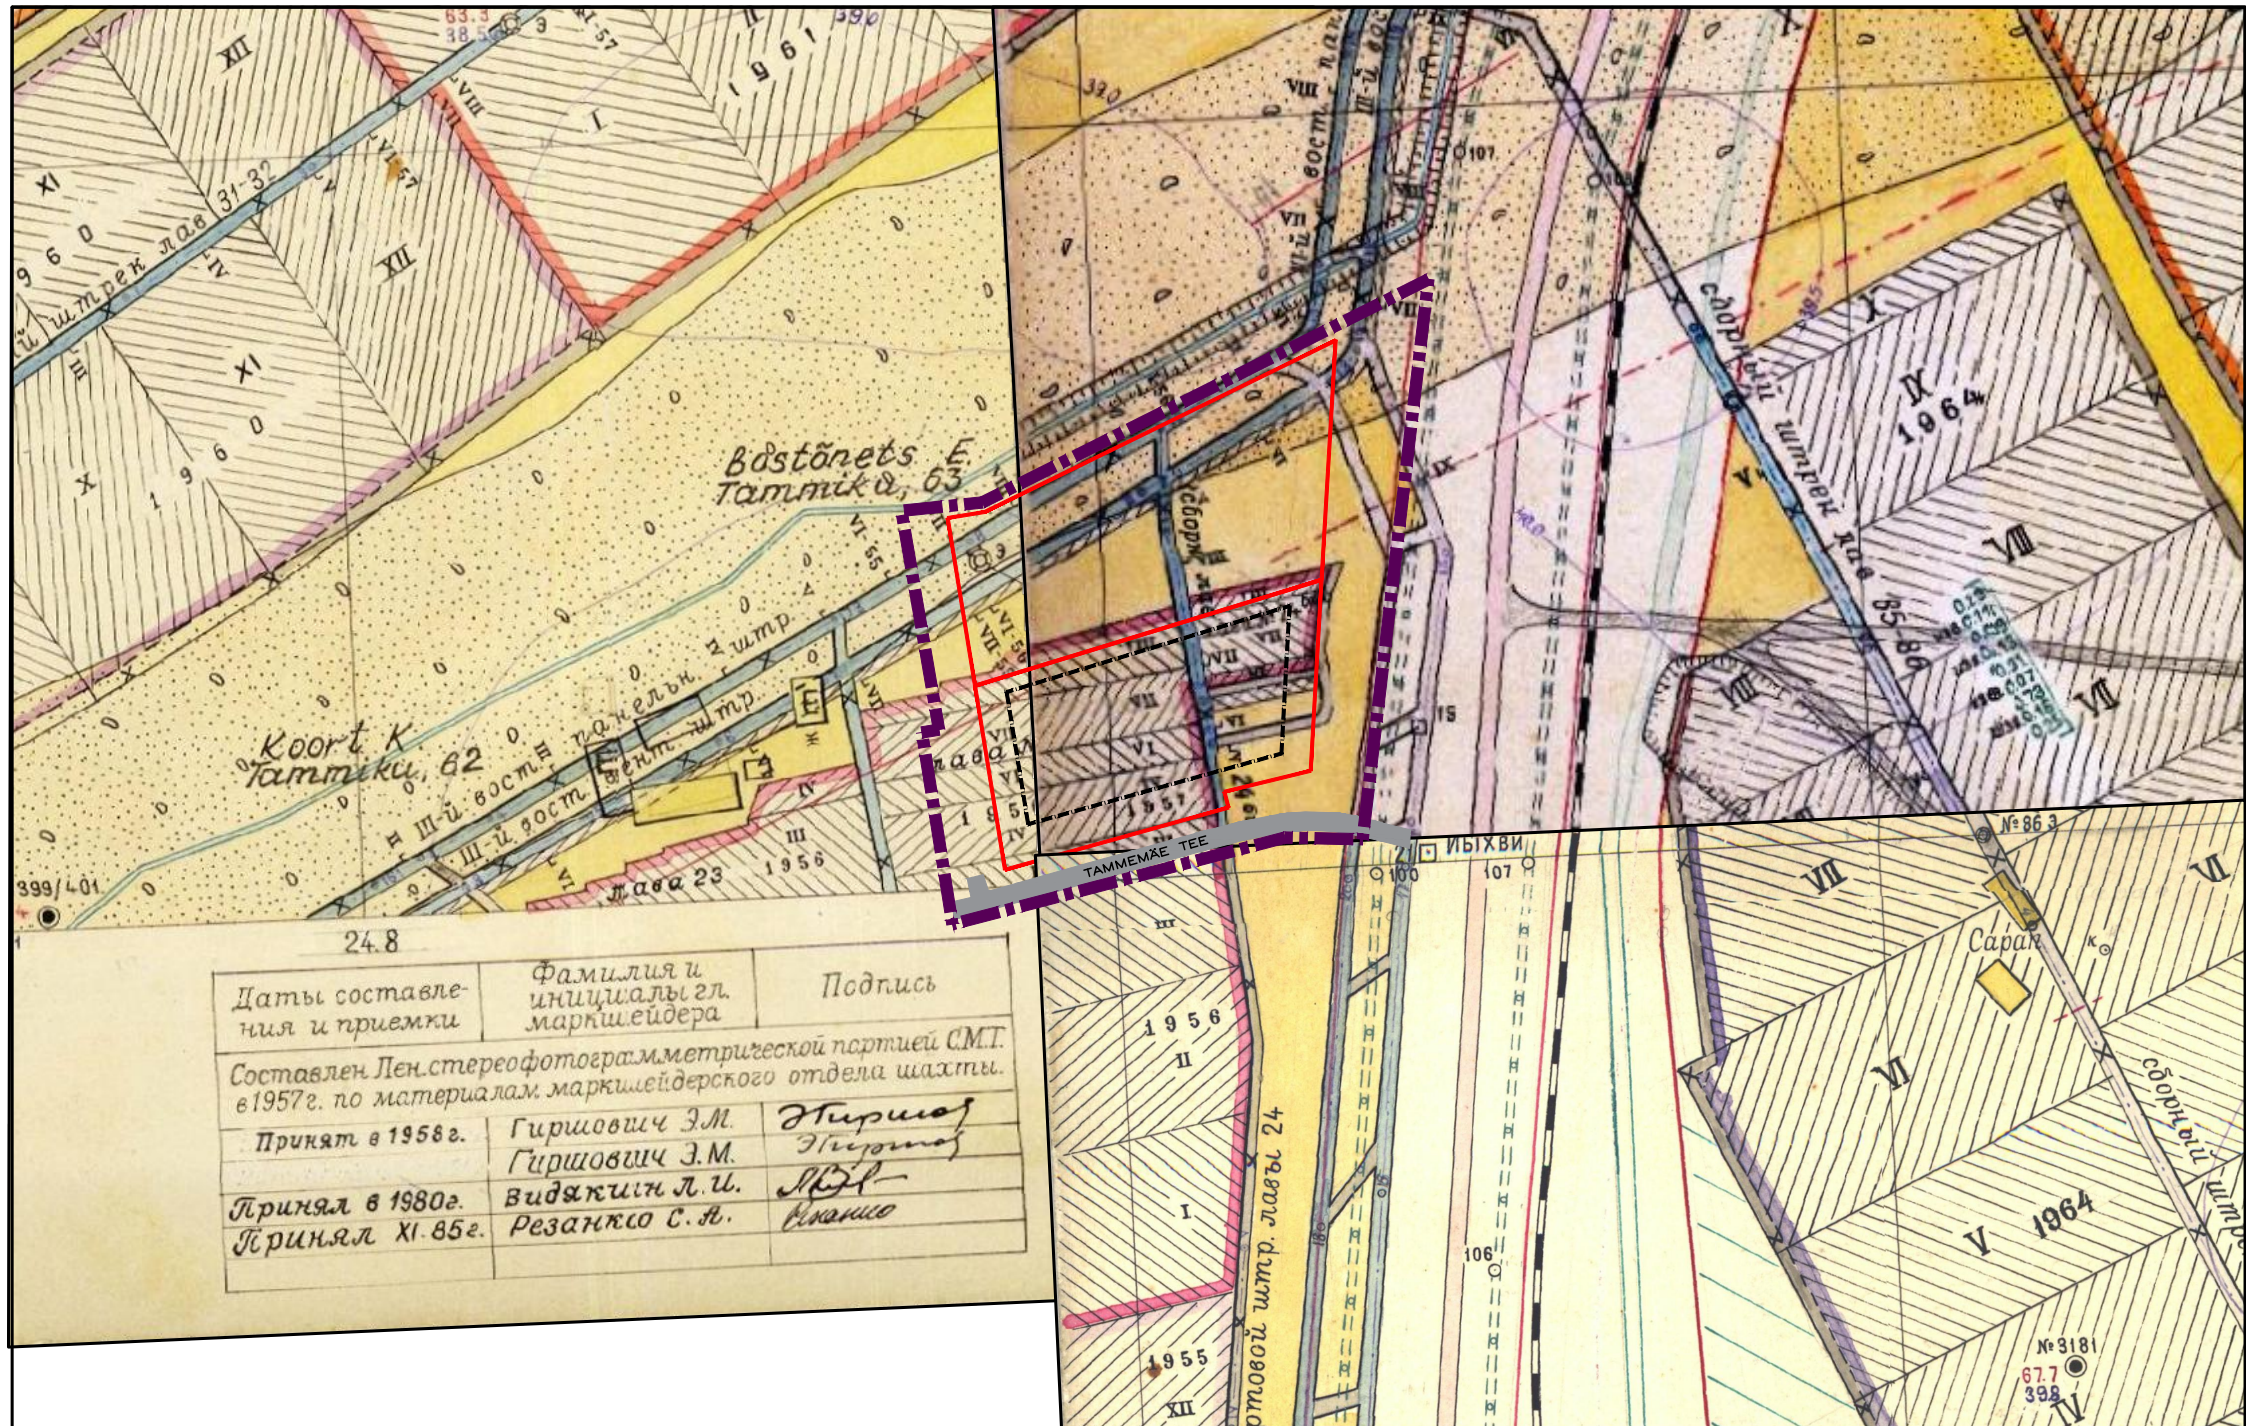

LEPPEMÄRGID

-  PLANEERITAVA MAA-ALA PIIR
-  PLANEERITAVA KRUNDI PIIR
-  TAMMEMÄE TEE
-  LUBATUD KRUNDI HOONESTUSALA



INARI WORKS OÜ

Narva mnt 82/10 41536 Jõhvi
tel 508 4110 galina.neiken@gmail.com

Reg.kood 12110395

Objekti asukoht:

Jõhvi vald
Pauliku küla
Ida-Viru maakond

Tellija: Jõhvi Vallavalitsus

Objekt: Jõhvi valla Pauliku küla Sulevi maaüksuse detailplaneering

Mõõtkava: 1:2 000

Joonis: TAMMIKU KAEVANDUSE MÄETÖÖDE PLAAN

Joonise nr: 3

Koostaja: Galina Neiken

Vastutav isik: Tatiana Zhuravleva

Töö nr: DP 82-23

Huvitatud isik: OÜ IM Ehituse Grupp

volitatud arhitekt, tase 7

Kuupäev: 31.07.2024