



## TINGMARGID:

- Kinnistu piir
- 0,4 kV kaabelliin
- Proj. 0,4 kV maakaabel
- Kanalisatsioonitrass
- Veetrass
- Sidetrass
- Proj. liitumiskilp

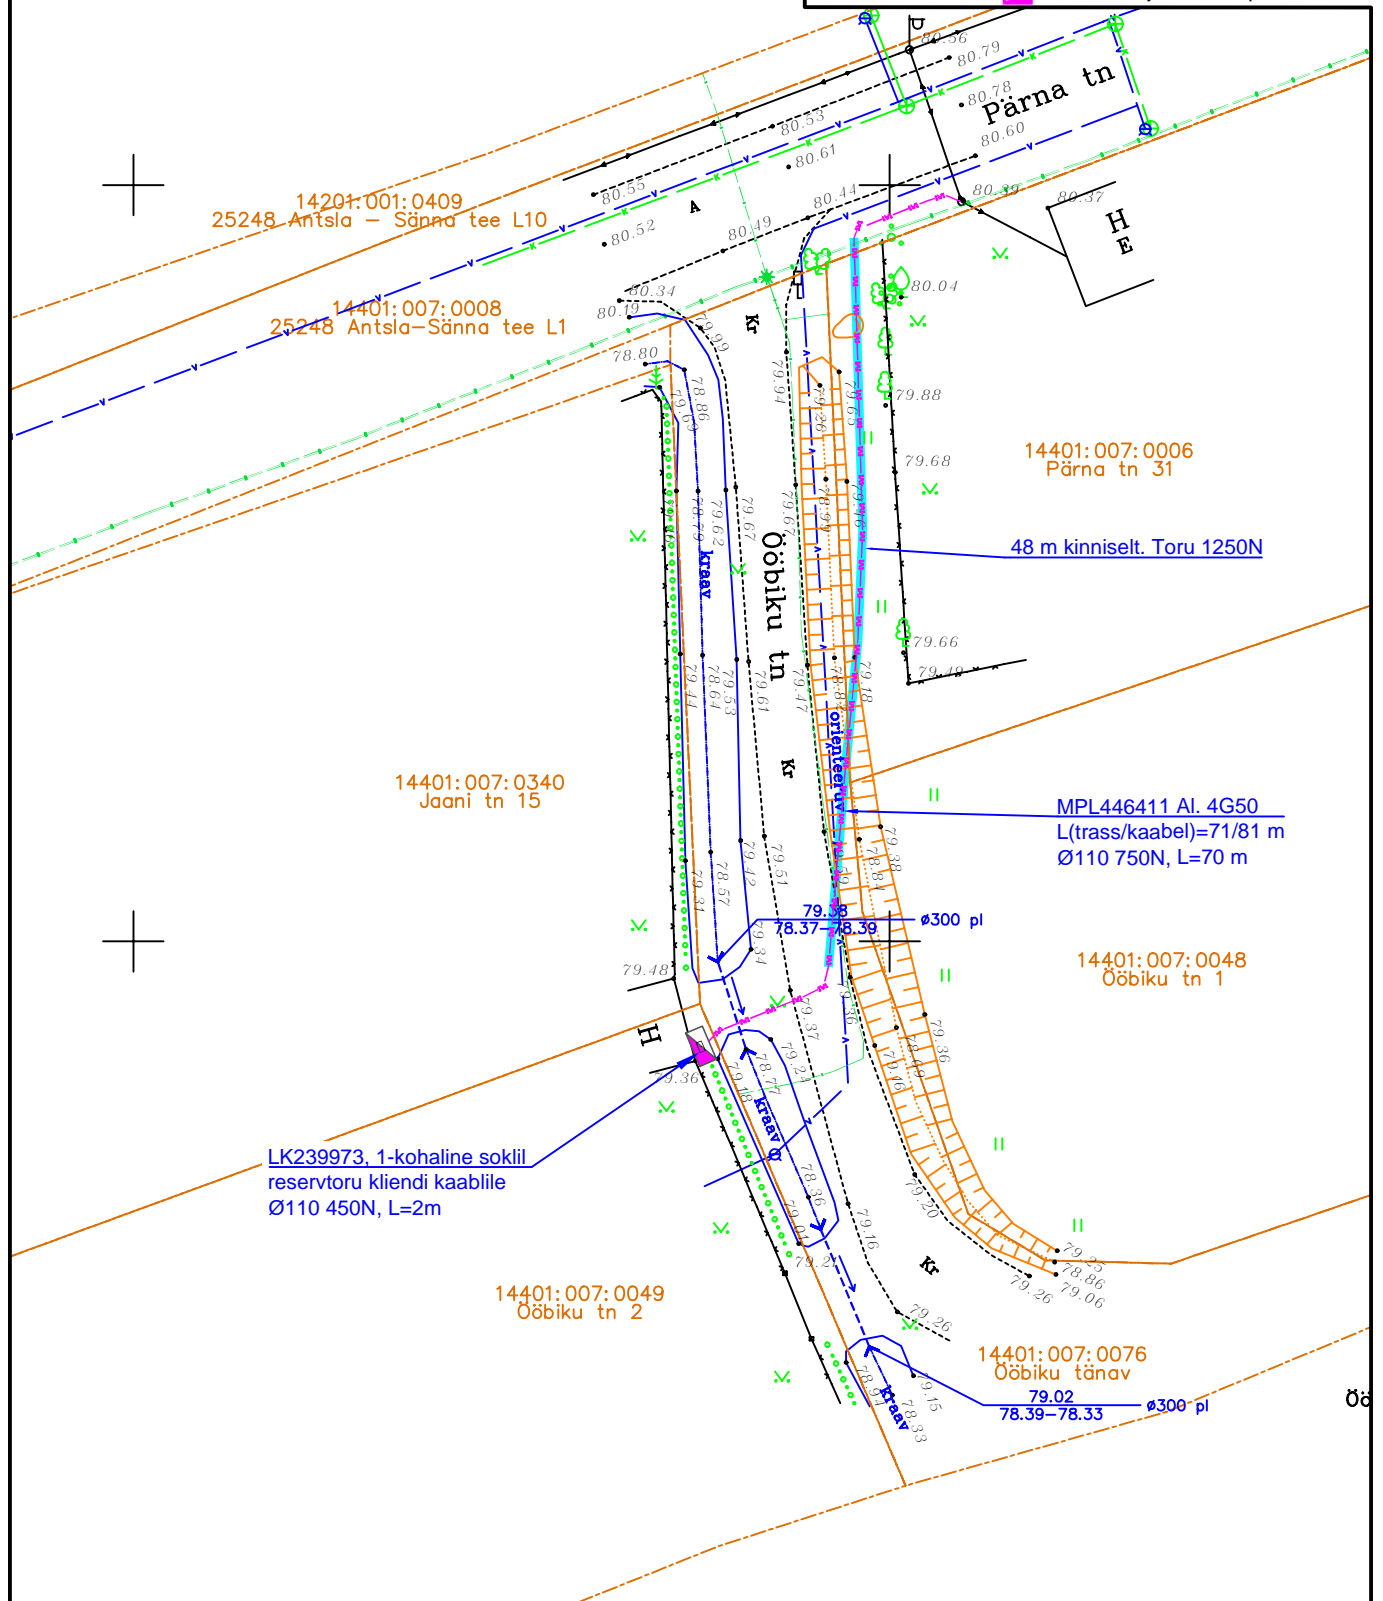

Projekt	Ööbiku tn 2 kinnistu liitumine elektrivõrguga Antsla linn, Antsla vald, Võru maakond					Tellija	Elektrilevi OÜ		
 <b>LEONHARD WEISS</b>  LEONHARD WEISS OÜ E-post estonia@leonhard-weiss.com Telefon +372 601 2285 Registrikood 12083348	Joonis	Asendiplaan				Töö nr	LC4824		
	Projektteeris	A. Hanimägi		6/18/2026	508 7884	Joonise nr	LC4824-1		
	Kontrollis	A. Erik		18.06.2026	5309 0199	Möötkava	M 1: 500 / A4		
	Projektijuht			6/18/2026		Staadium	Tööprojekt		
						Keel EST	Leht 1	Lehti 1	