


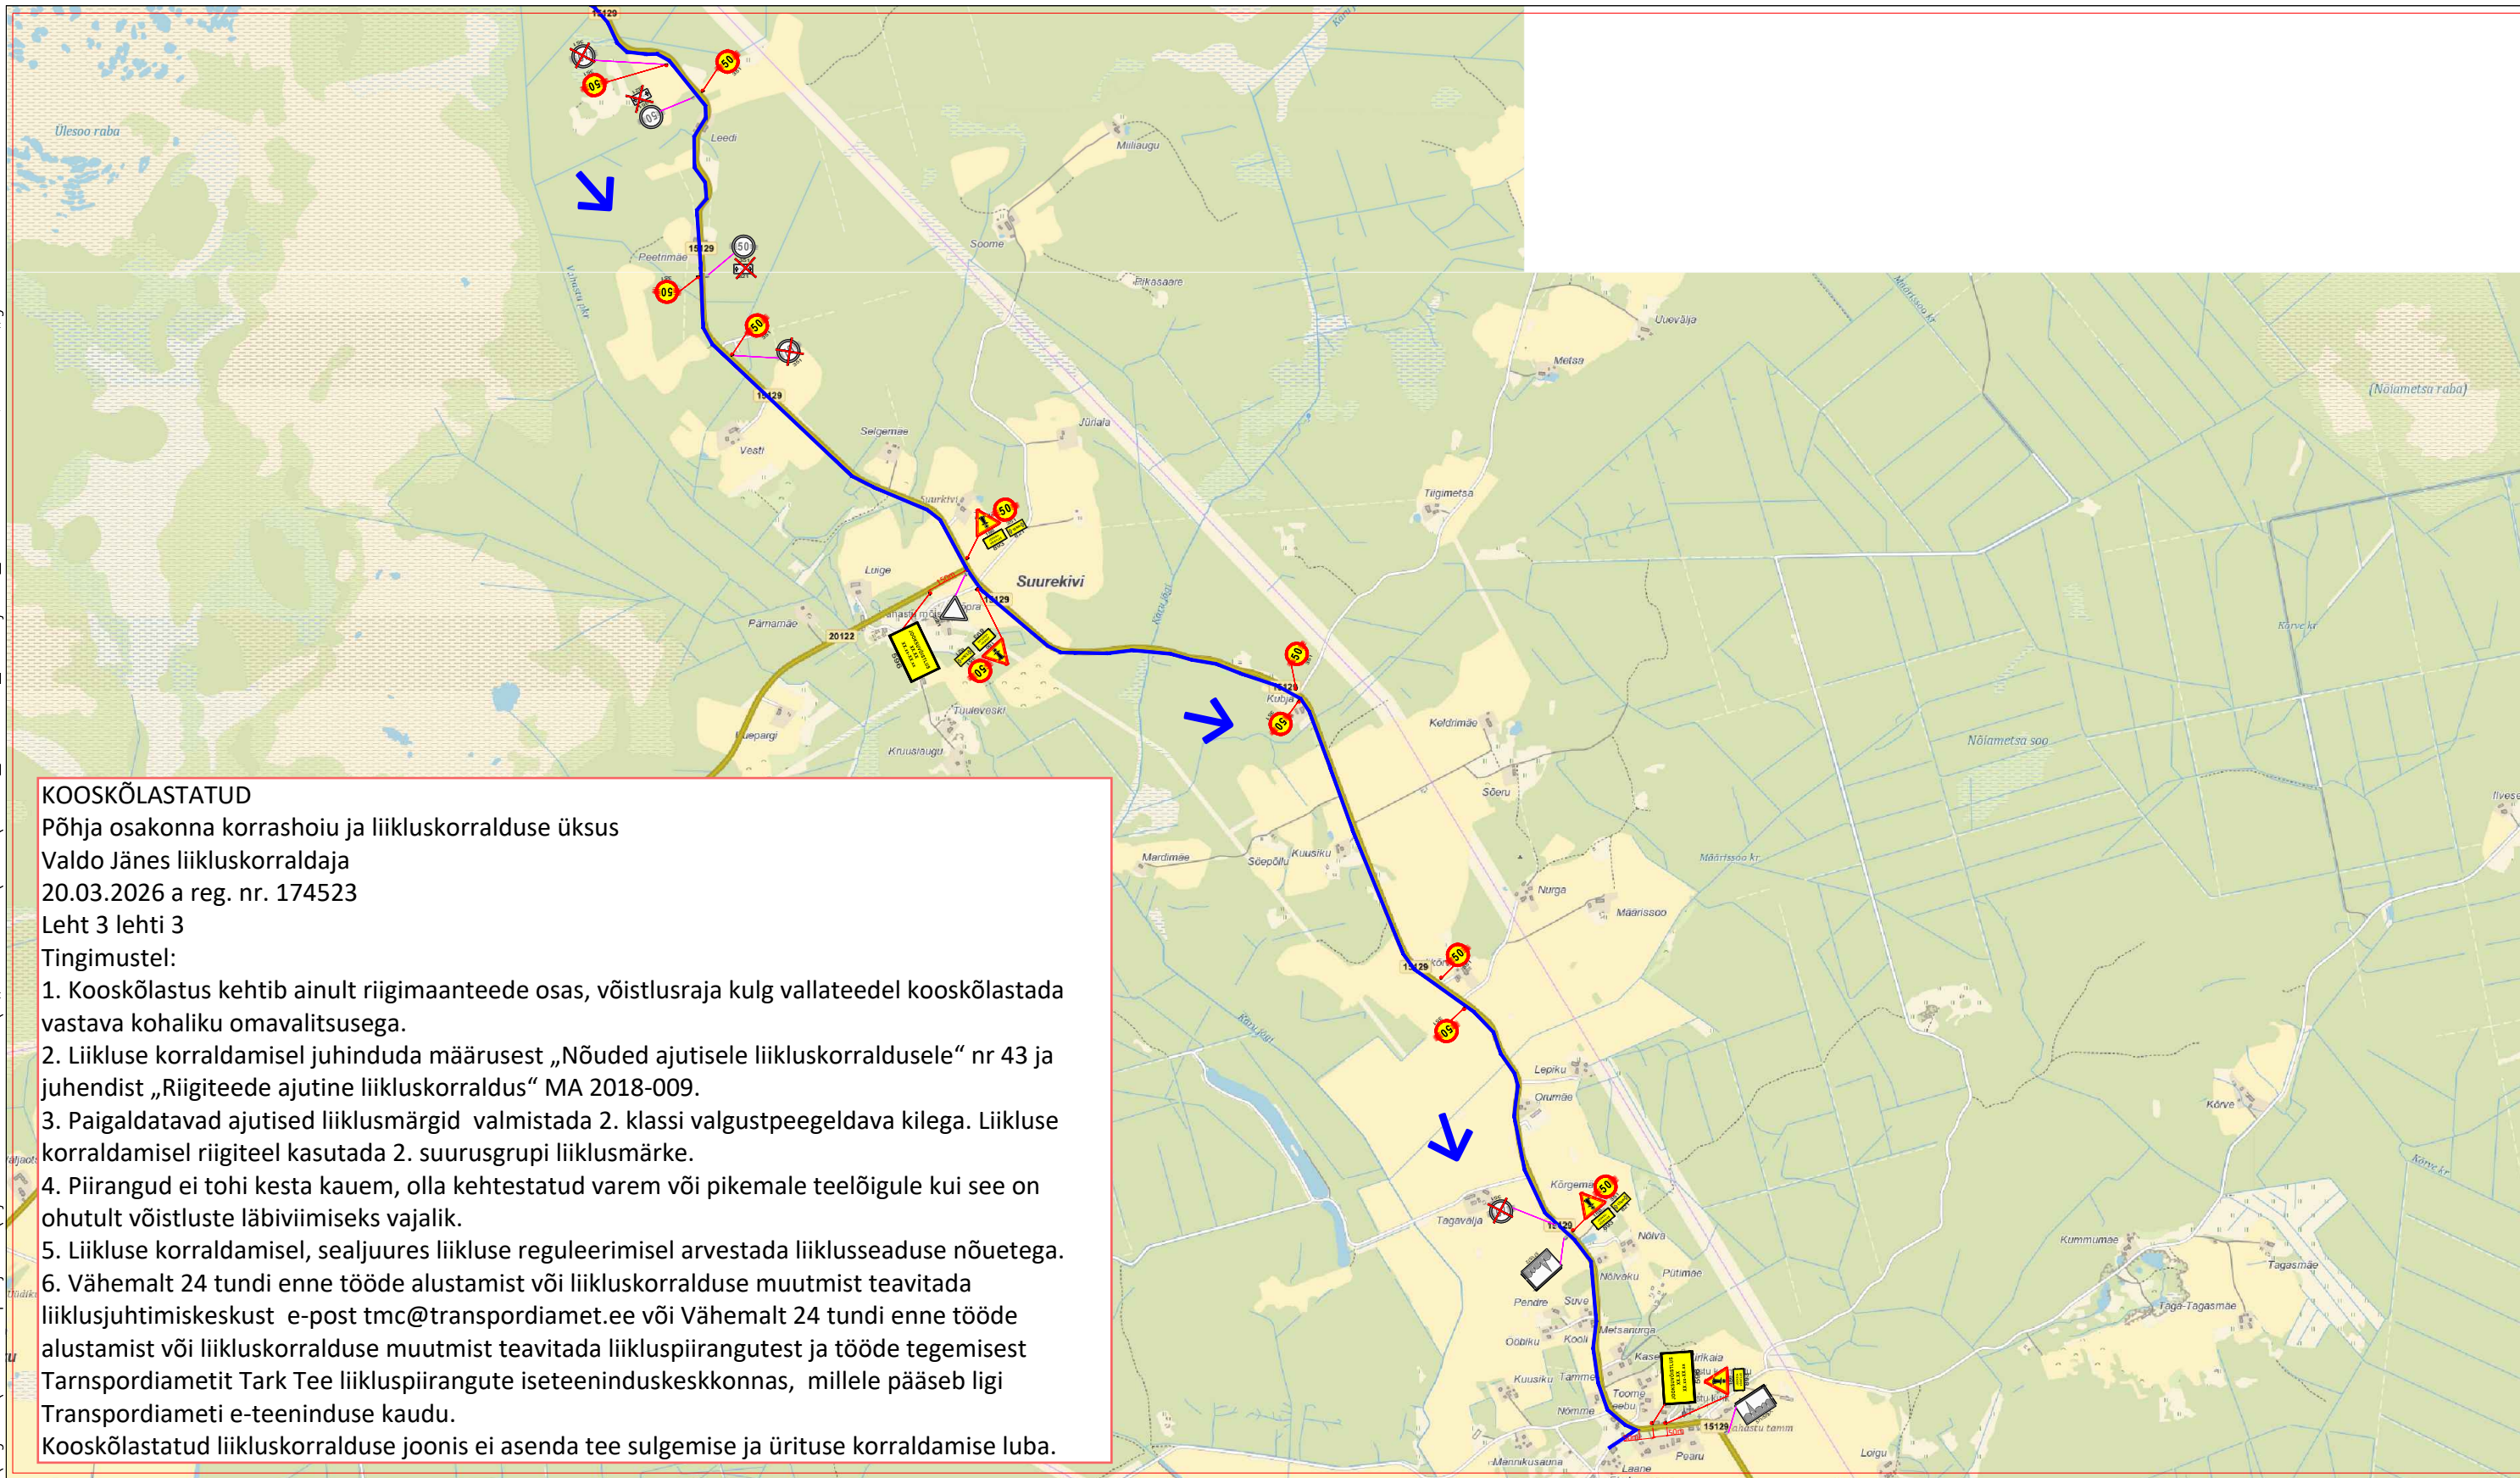

KOOSKÕLASTATUD

Põhja osakonna korrashoiu ja liikluskorralduse üksus

Valdo Jänes liikluskorraldaja

20.03.2026 a reg. nr. 174523

Leht 3 lehti 3

Tingimustel:

1. Kooskõlastus kehtib ainult riigimaanteede osas, võistlusraja kulg vallateedel kooskõlastada vastava kohaliku omavalitsusega.
 2. Liikluse korraldamisel juhinduda määrusest „Nõuded ajutisele liikluskorraldusele“ nr 43 ja juhendist „Riigiteede ajutine liikluskorraldus“ MA 2018-009.
 3. Paigaldatavad ajutised liiklusemärgid valmistada 2. klassi valgustpeegeldava kilega. Liikluse korraldamisel riigiteel kasutada 2. suurusgrupi liiklusemärgi.
 4. Piirangud ei tohi kesta kauem, olla kehtestatud varem või pikemale teelõigule kui see on ohutult võistluste läbiviimiseks vajalik.
 5. Liikluse korraldamisel, sealjuures liikluse reguleerimisel arvestada liikluseaduse nõuetega.
 6. Vähemalt 24 tundi enne tööde alustamist või liikluskorralduse muutmist teavitada liiklusjuhtimiskeskust e-posti tmc@transpordiamet.ee või Vähemalt 24 tundi enne tööde alustamist või liikluskorralduse muutmist teavitada liikluspiirangutest ja tööde tegemisest Tarnspordiametit Tark Tee liikluspiirangute iseteeninduskeskkonnas, millele pääseb ligi Transpordiameti e-teeninduse kaudu.
- Kooskõlastatud liikluskorralduse joonis ei asenda tee sulgemise ja ürituse korraldamise luba.

Märkused:

1. Enne joonisel toodud liikluskorraldusvahendite paigaldamist kooskõlastada joonis Transpordiametis ja kohalikus omavalitsuses..
2. Lähtuda Majandus- ja taristuministri määruse nr 43 "Nõuded ajutisele liikluskorraldusele".
3. Eelinfo (ajutised liiklummärgid 596) paigaldada minimaalselt 3 päeva enne üritust. Täpsustada jooksuvõistluse aeg, vastavalt eeldatavale jooksu toimumise ajale antud teelõigul. Suurtähe kõrgus vastavalt tee tüübile, kõrvalmaantee 100mm, tugimaantee 150mm.



596

Tingmärgid:



Projekteeritud ajutine liiklusmärk



Olemasolev statsionaarne liiklusmärk



Ajutiselt tühistatav olemasolev statsionaarne liiklusmärk



Liiklusreguleerija



Võistlustress

 AS Signaal TM Liimi 3, Tallinn 10621 Tel 656 3532 signaal@signaal.ee ELK000009, EEP002572		Joonis		Ajutise liikluskorralduse joonis	
		Projekt		Jooksuvõistlus	
Projekteerija	T.Tepandi	Tel 53079977	Asukoht T20121-T20126-T14-T15129		
Projekteerija	K.Skljarova	Tel 5326 8672			
Assistent	M.Põiklik		Tellija MTÜ Kuimetsa Kodukant; tel 53040293		
Kuupäev 04.04.2025		Mõõtkava	Töö nr 14729	Staadium Tööprojekt	Joonise nr [nr-leht(lehti)] TL-1-3(3)