


Ristlõige: Nõo raudteeülesõit km 443,684 (riigitee nr 22155 Nõo-Tamsa tee km 0,215)

M 1:100


Kaablikanaliseerimise torude / kaitsetorus kaablite paigaldamine sõidutee alla kinnisel meetodil

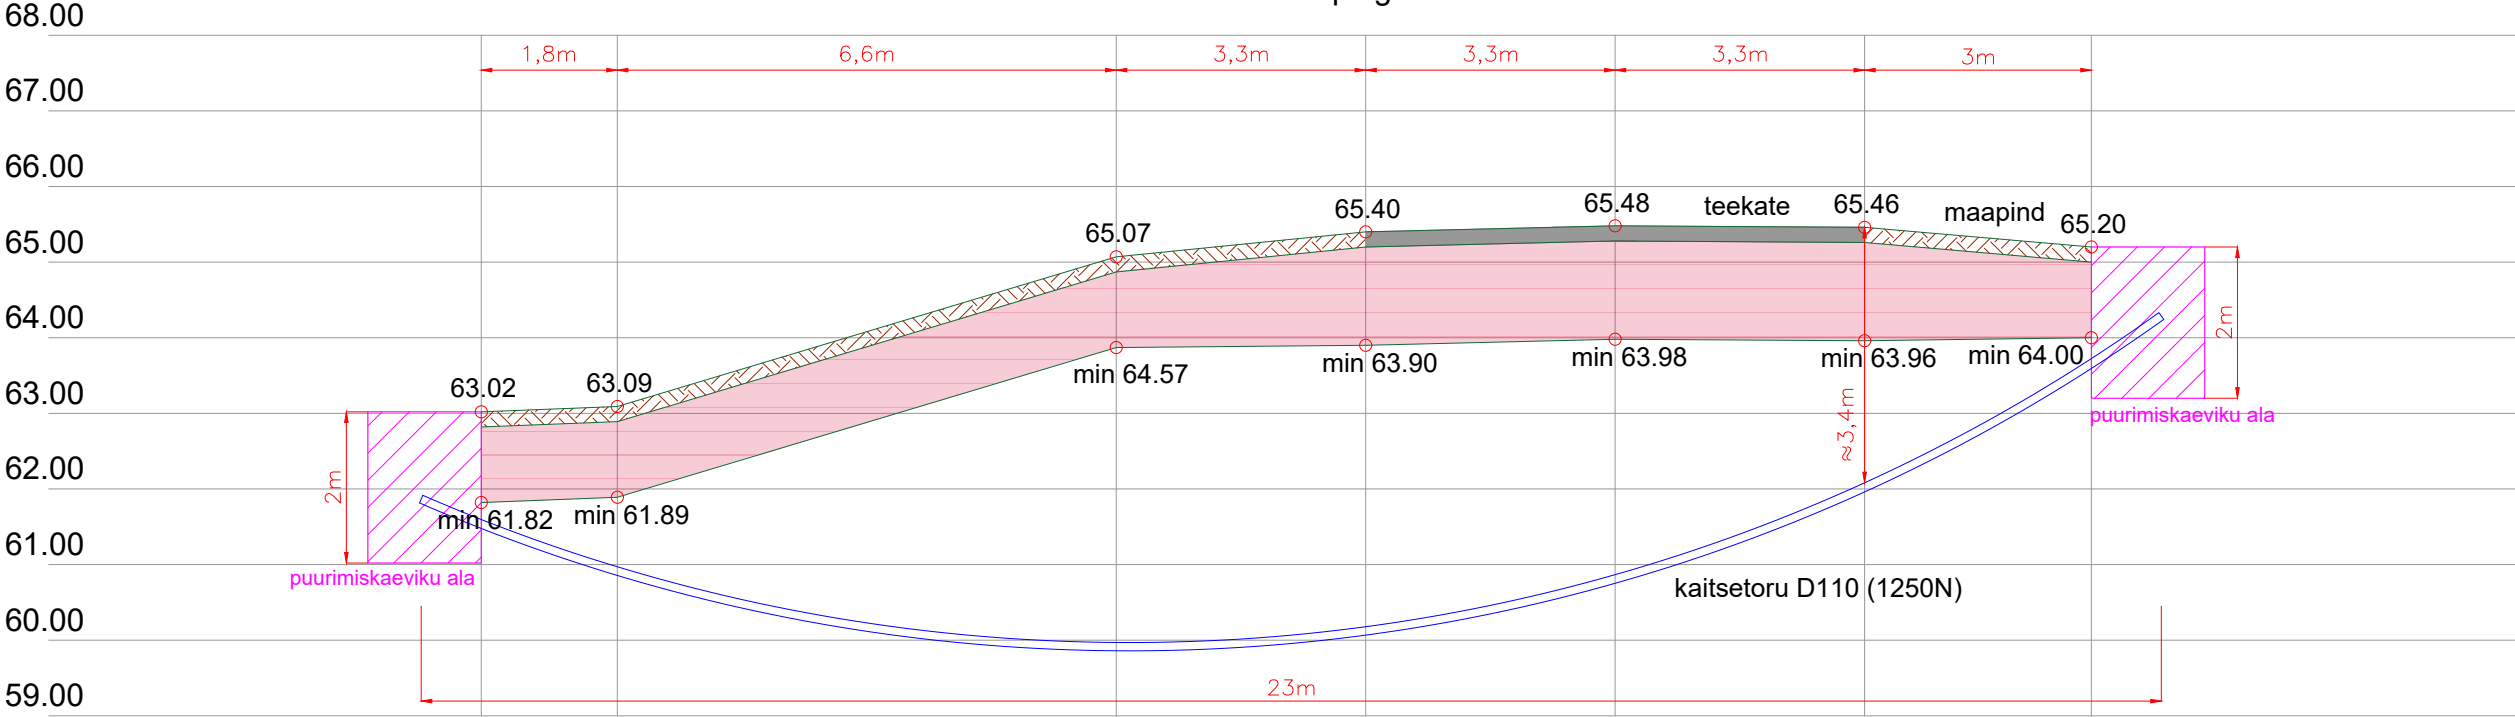

Ristlõige: Nõo raudteeülesõit km 443,684 (riigitee nr 22155 Nõo-Tamsa tee km 0,190)

M 1:100


Kaablikanaliseerimise torude / kaitsetorus kaablite paigaldamine sõidutee alla kinnisel meetodil

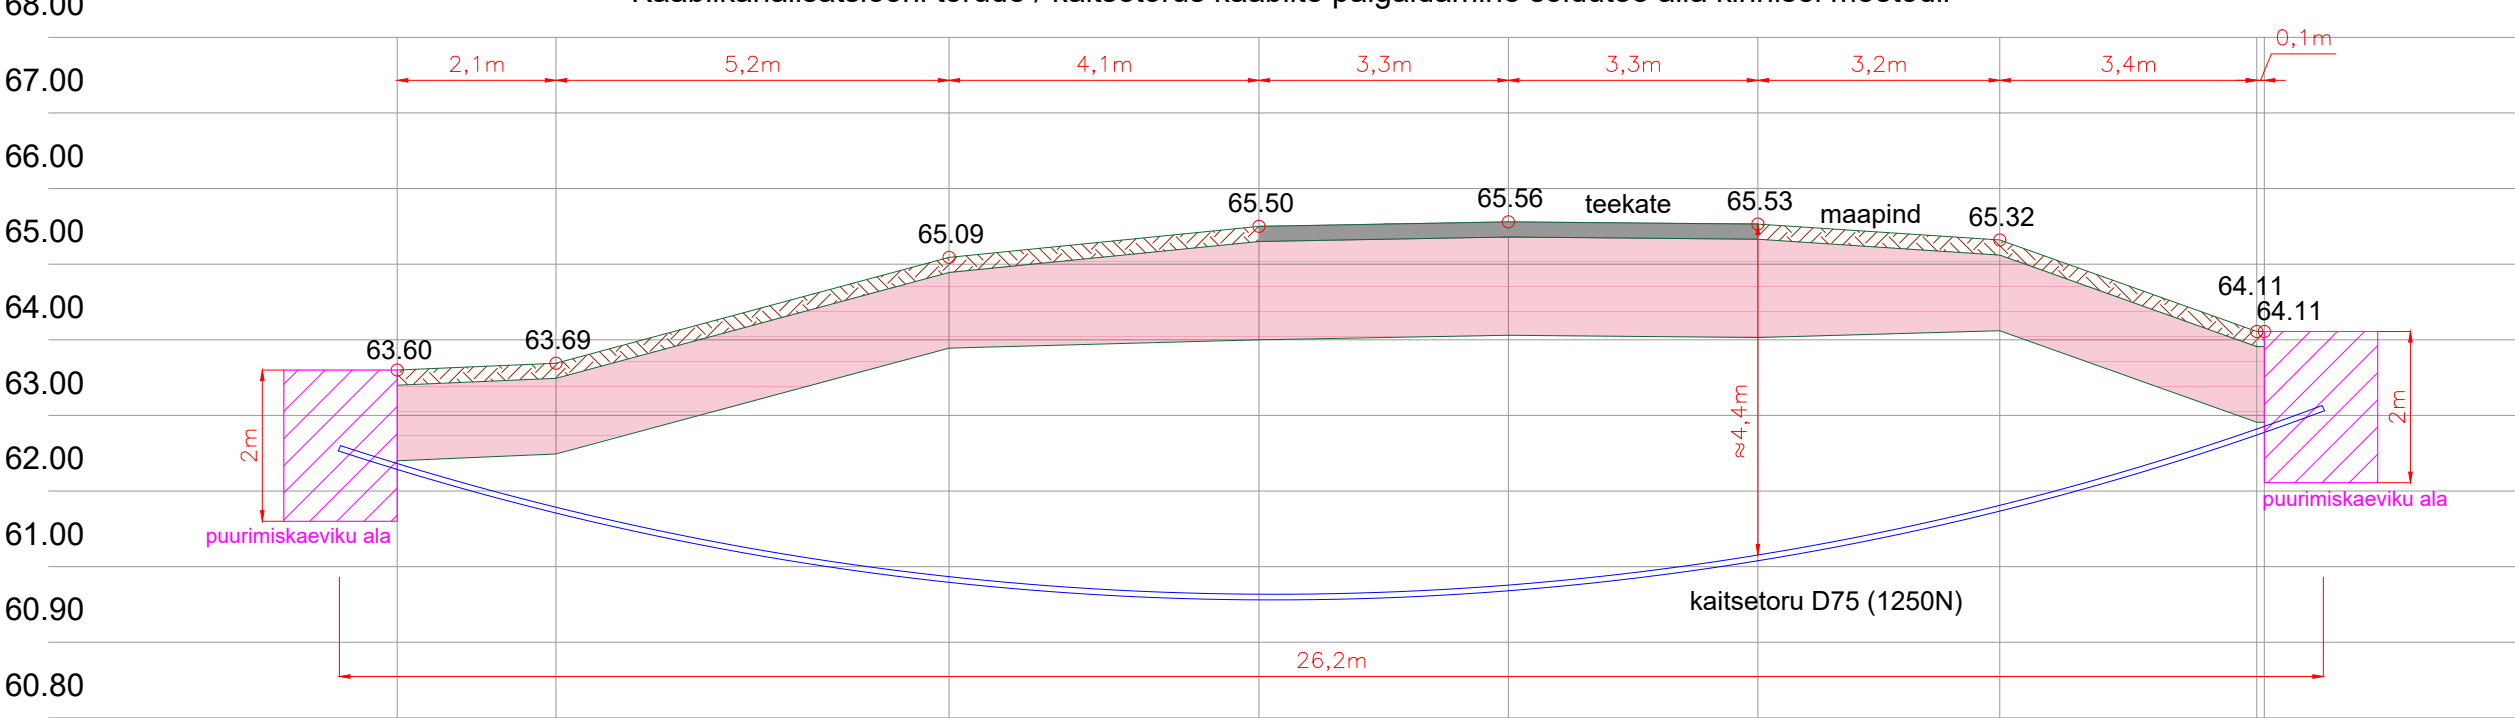


Ristlõiked					ICF	
Vastutav isik	R.Campo	08.11.23		Joonise nr: EA-4-03		
Kontrollija	S.Berezin	08.11.23		Seotud projektiga: UAS407	INGENIERIA Y CONTROL FERROVIARIO S.A. Reg nr. A33877812	
Projekteerija	E.Viljaste	08.11.23			Version: 1	Leht: 1/3

Ristlõiked: Nõo raudteeülesõit km 443,684

Lõige 1-1

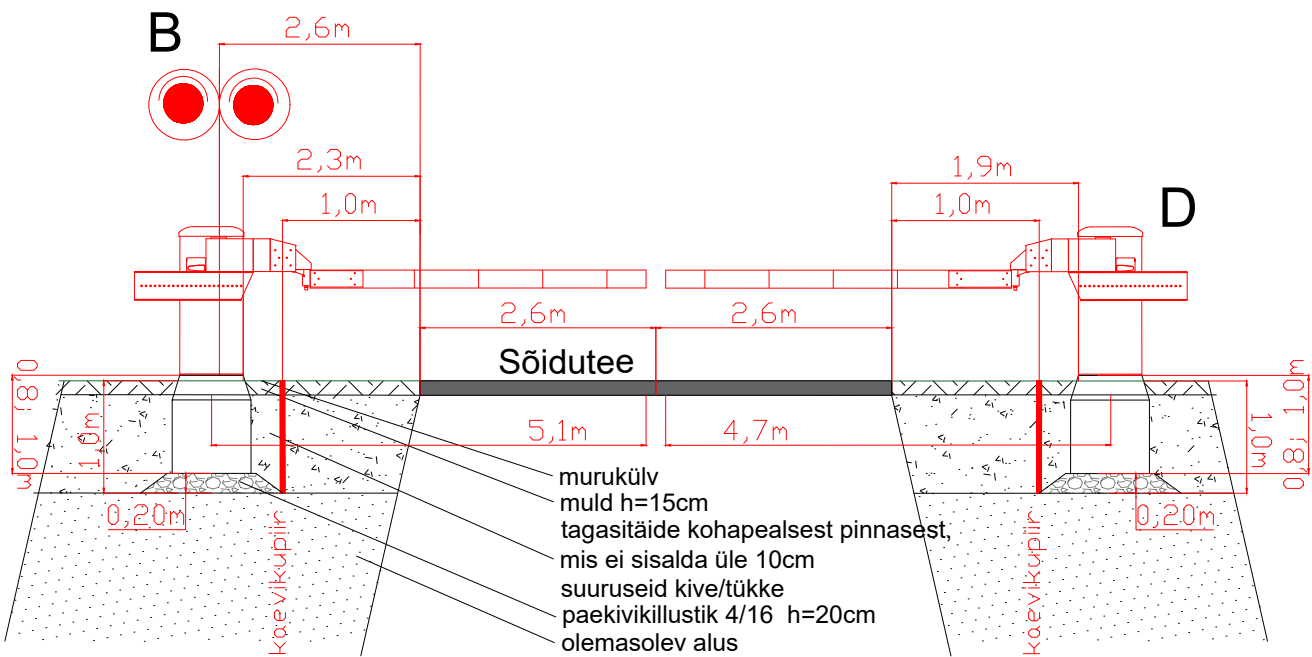



Lõige 2-2

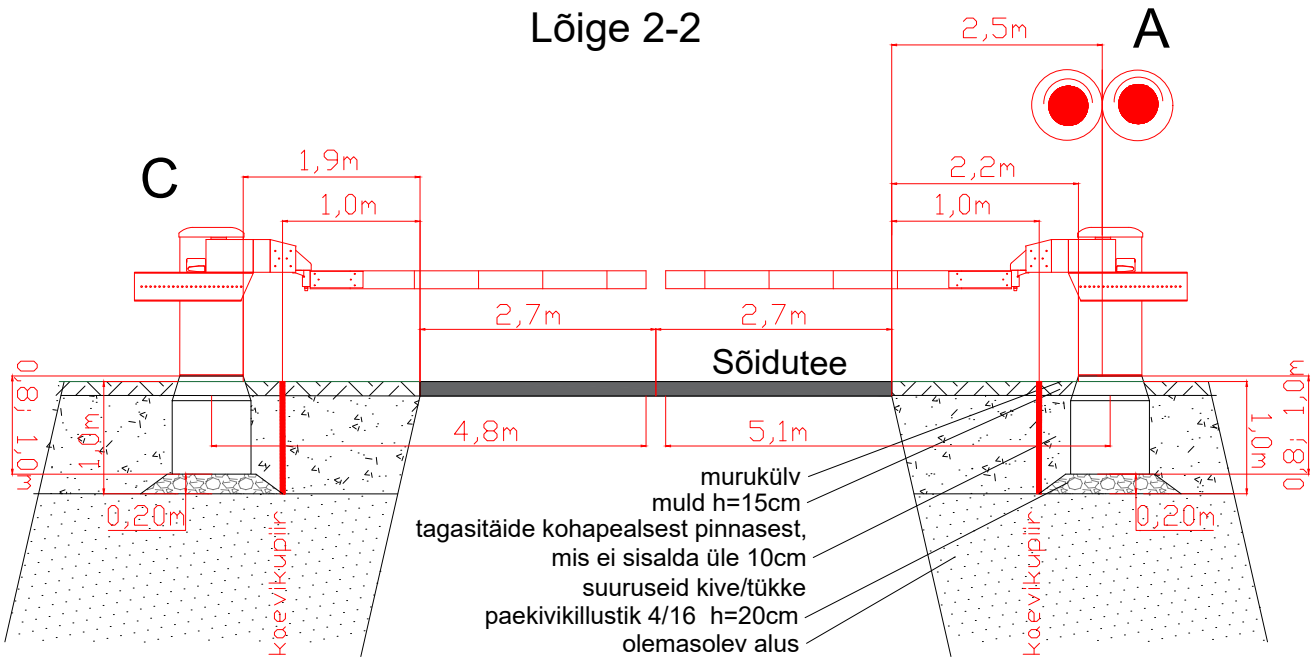

Ristlõiked					ICF	
Vastutav isik	R.Campo	08.11.23		Joonise nr: EA-4-03	INGENIERIA Y CONTROL FERROVIARIO S.A. Reg nr. A33877812	
Kontrollija	S.Berezin	08.11.23		Seotud projektiga: UAS407		
Projekteerija	E.Viljaste	08.11.23			Versioon: 1	Leht: 2/3

Ristlõige: Nõo raudteeülesõit km 443,684 (riigitee nr 22155 Nõo-Tamsa tee)
M 1:100

Kaablite paigaldamine lahtisel meetodil

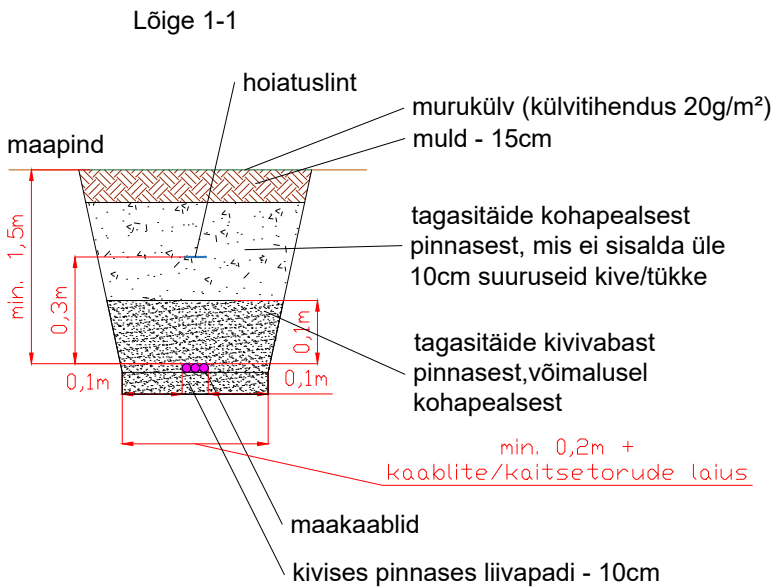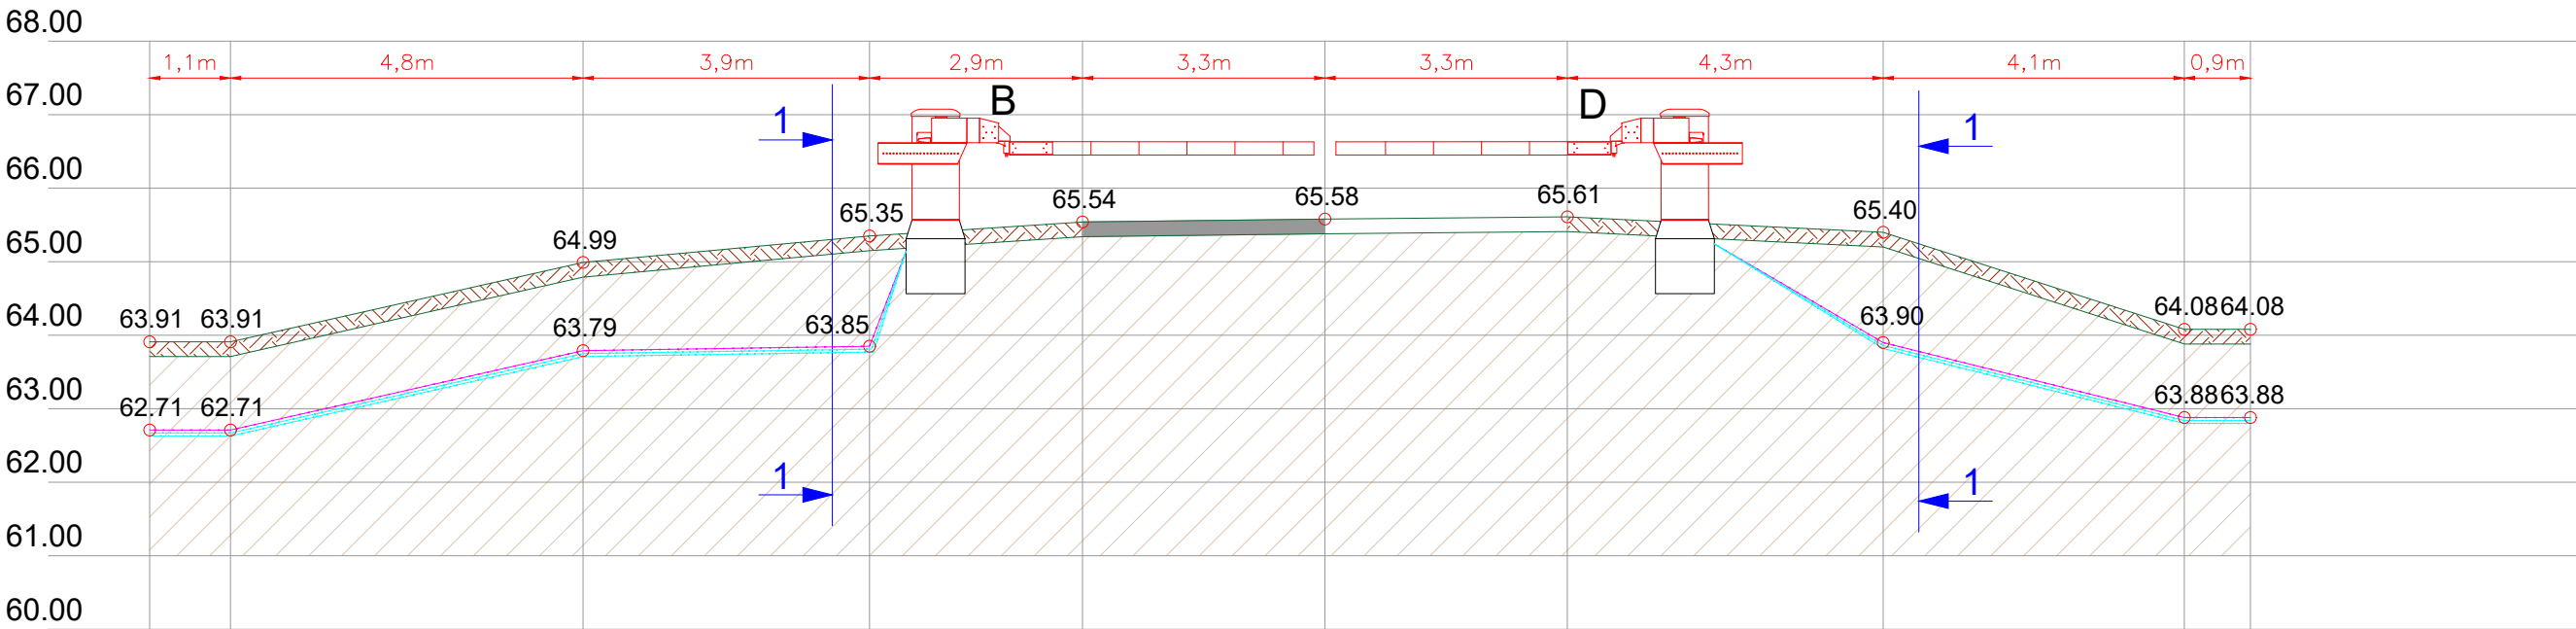

Ristlõiked					ICF	
Vastutav isik	R.Campo	08.11.23		Joonise nr: EA-4-03		
Kontrollija	S.Berezin	08.11.23		Seotud projektiga: UAS407	INGENIERIA Y CONTROL FERROVIARIO S.A. Reg nr. A33877812	
Projekteerija	E.Viljaste	08.11.23			Versioon: 1	Leht: 3/3