




Mhor: 1:500
Mver: 1:50

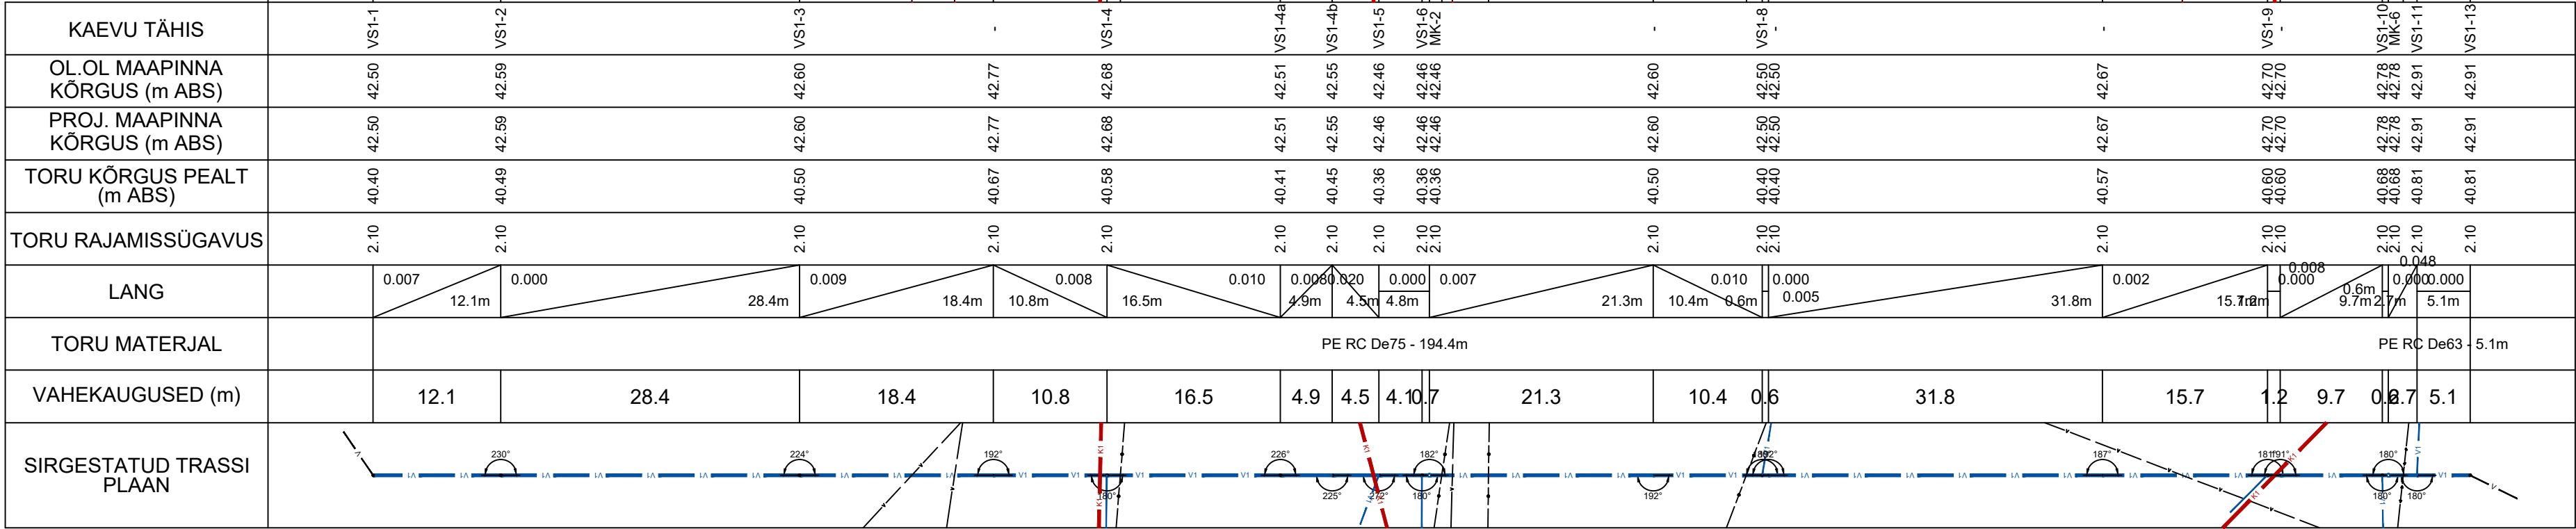

Mhor: 1:500
Mver: 1:50

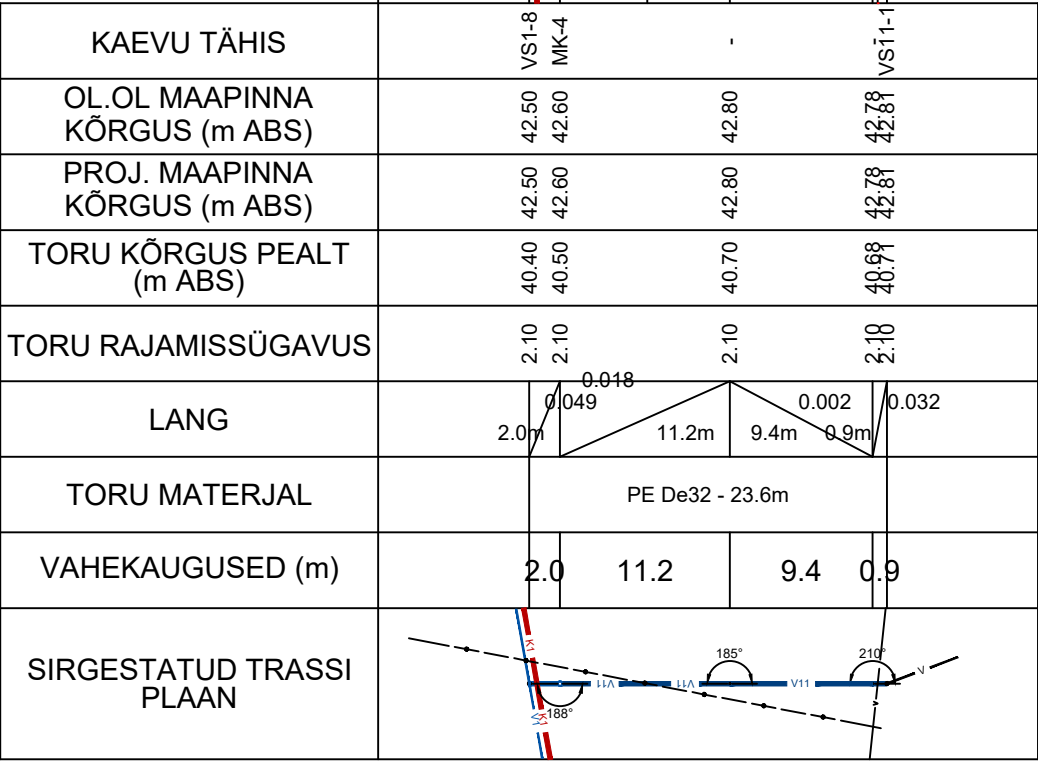

Mhor: 1:500
Mver: 1:50

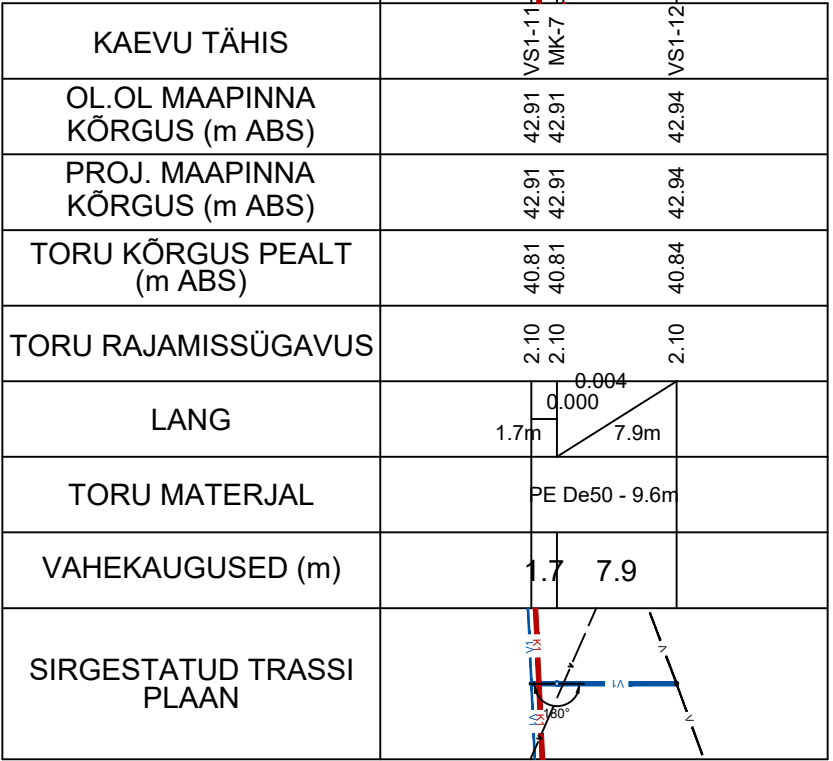

v02	Torustike asukoht täpsustatud.		18.06.2024
Muudatuse nr	Muudatuse kirjeldus		Kuupäev
 EEP004288	Tellijä: Artom OÜ		
Koostas: Irina Moseitšuk	Töö nimetus: Tartu valla, Sojamaa küla ühisveevõrgi ja reoveekanalisatsiooni projekteerimine		
Vastutav pädev isik: Marko Raid	Joonise nimetus: Veetorustike pikiprofiilid		
Lähtefaili nimetus: AQ24013_TP_v02_Sojamaa-VKV.dwg	Objekti aadress: Sojamaa küla, Tartu vald, Tartu maakond		
Projekti koostamise kuupäev: 26.02.2024	Valjatrükkimise kuupäev: 18.06.2024	Töö nr: AQ24013	Staadium: PP
		Joonise nr: VKV-6-01	Mõõtkava: 1:500/1:50