


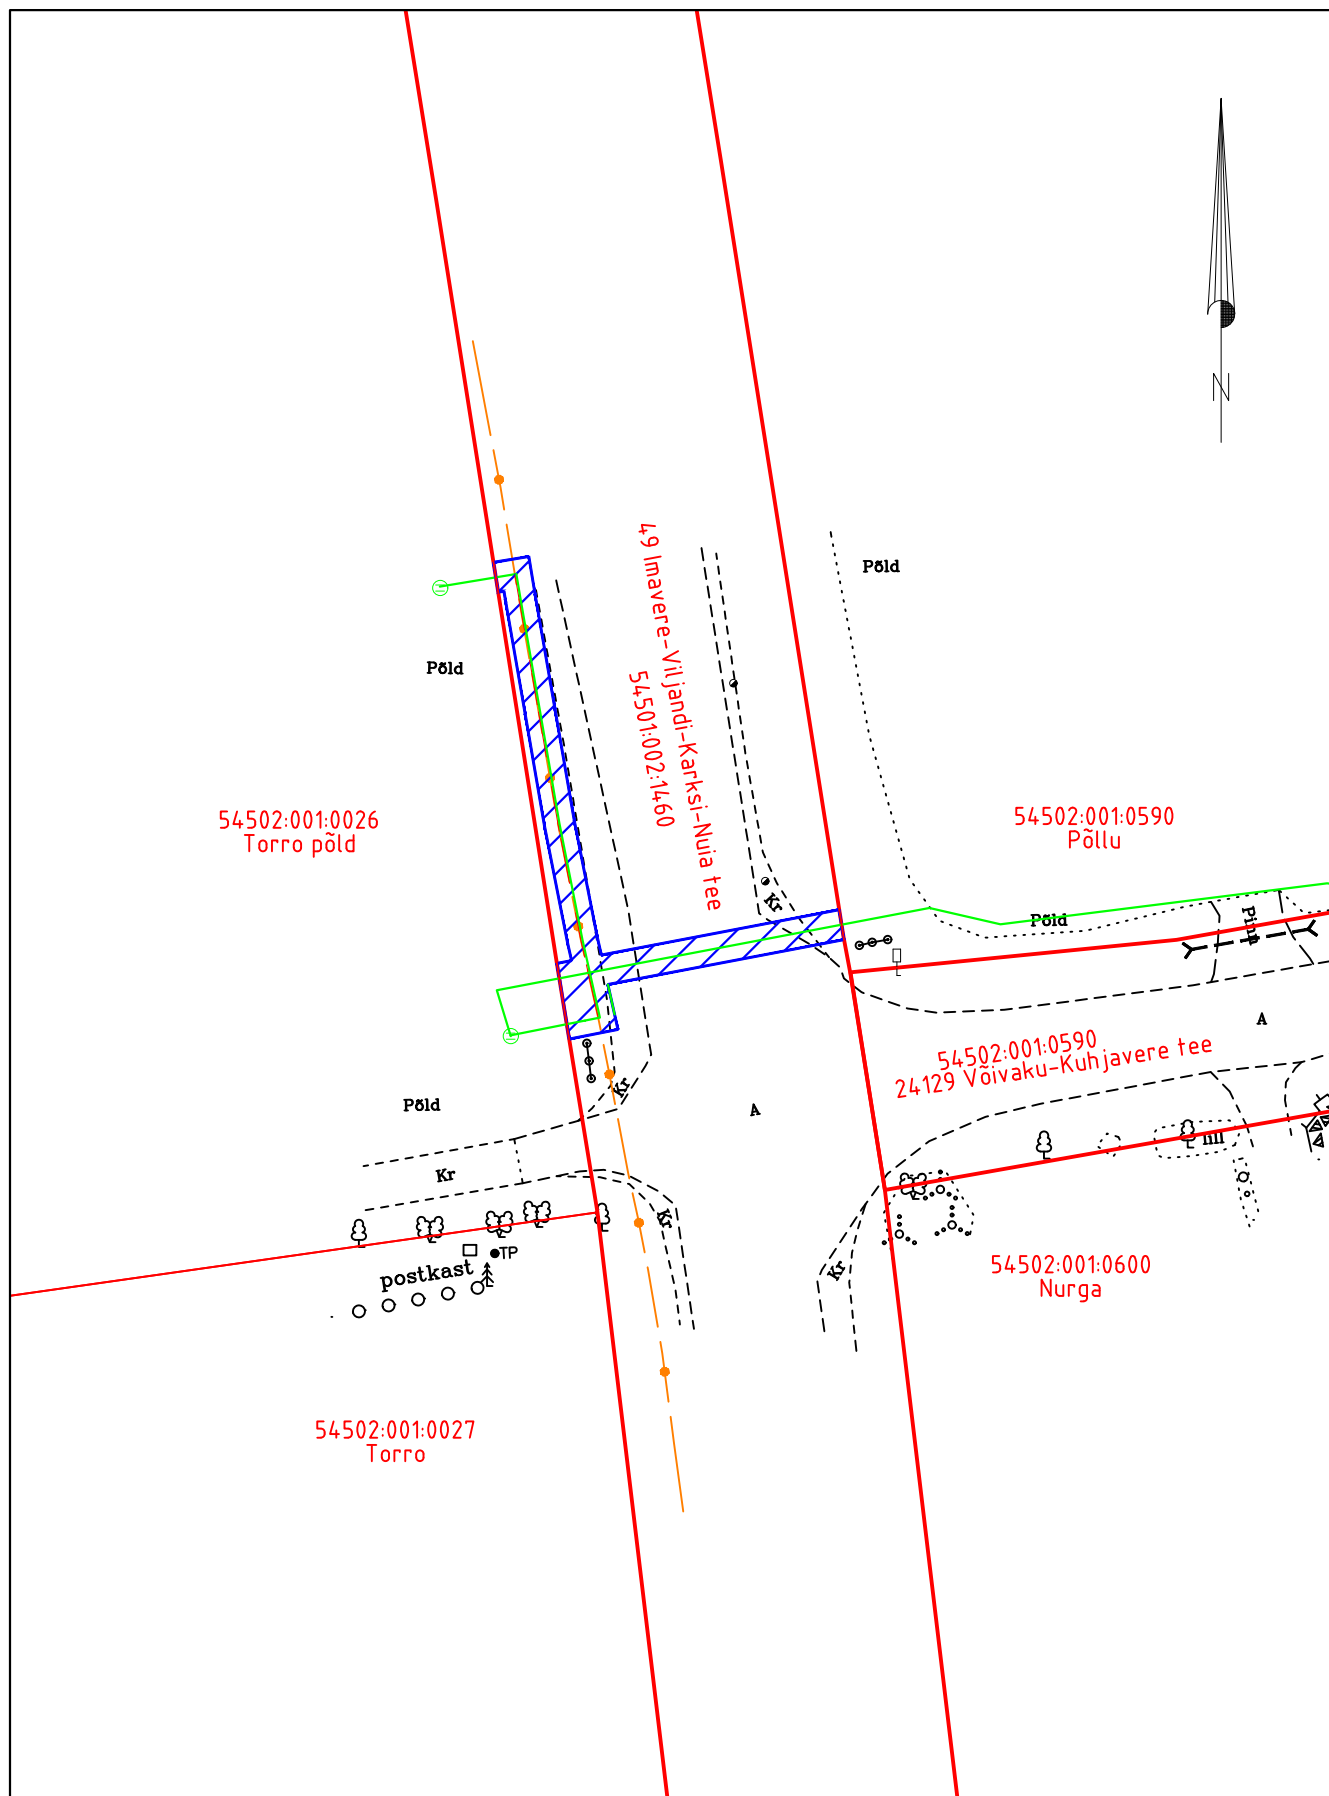




Isikliku kasutusõigusega koormatava ala plaan
Viljandi maakond, Põhja-Sakala vald, Võivaku küla,
49 Imavere - Viljandi - Karksi-Nuia tee
katastritunnus 54501:002:1460



Möötkava: M 1:500
Koostaja: Timmo Tampõld
Projekti nr: PF14307

-  Lepingu objektiks oleva katastriüksuse piir
-  Katastriüksuste piirid
-  Projekteeritav sidemaatrass (Telia Eesti AS)
-  Olemasolev sidemaatrass (Telia Eesti AS)
-  Isikliku kasutusõiguse ala 103 m²