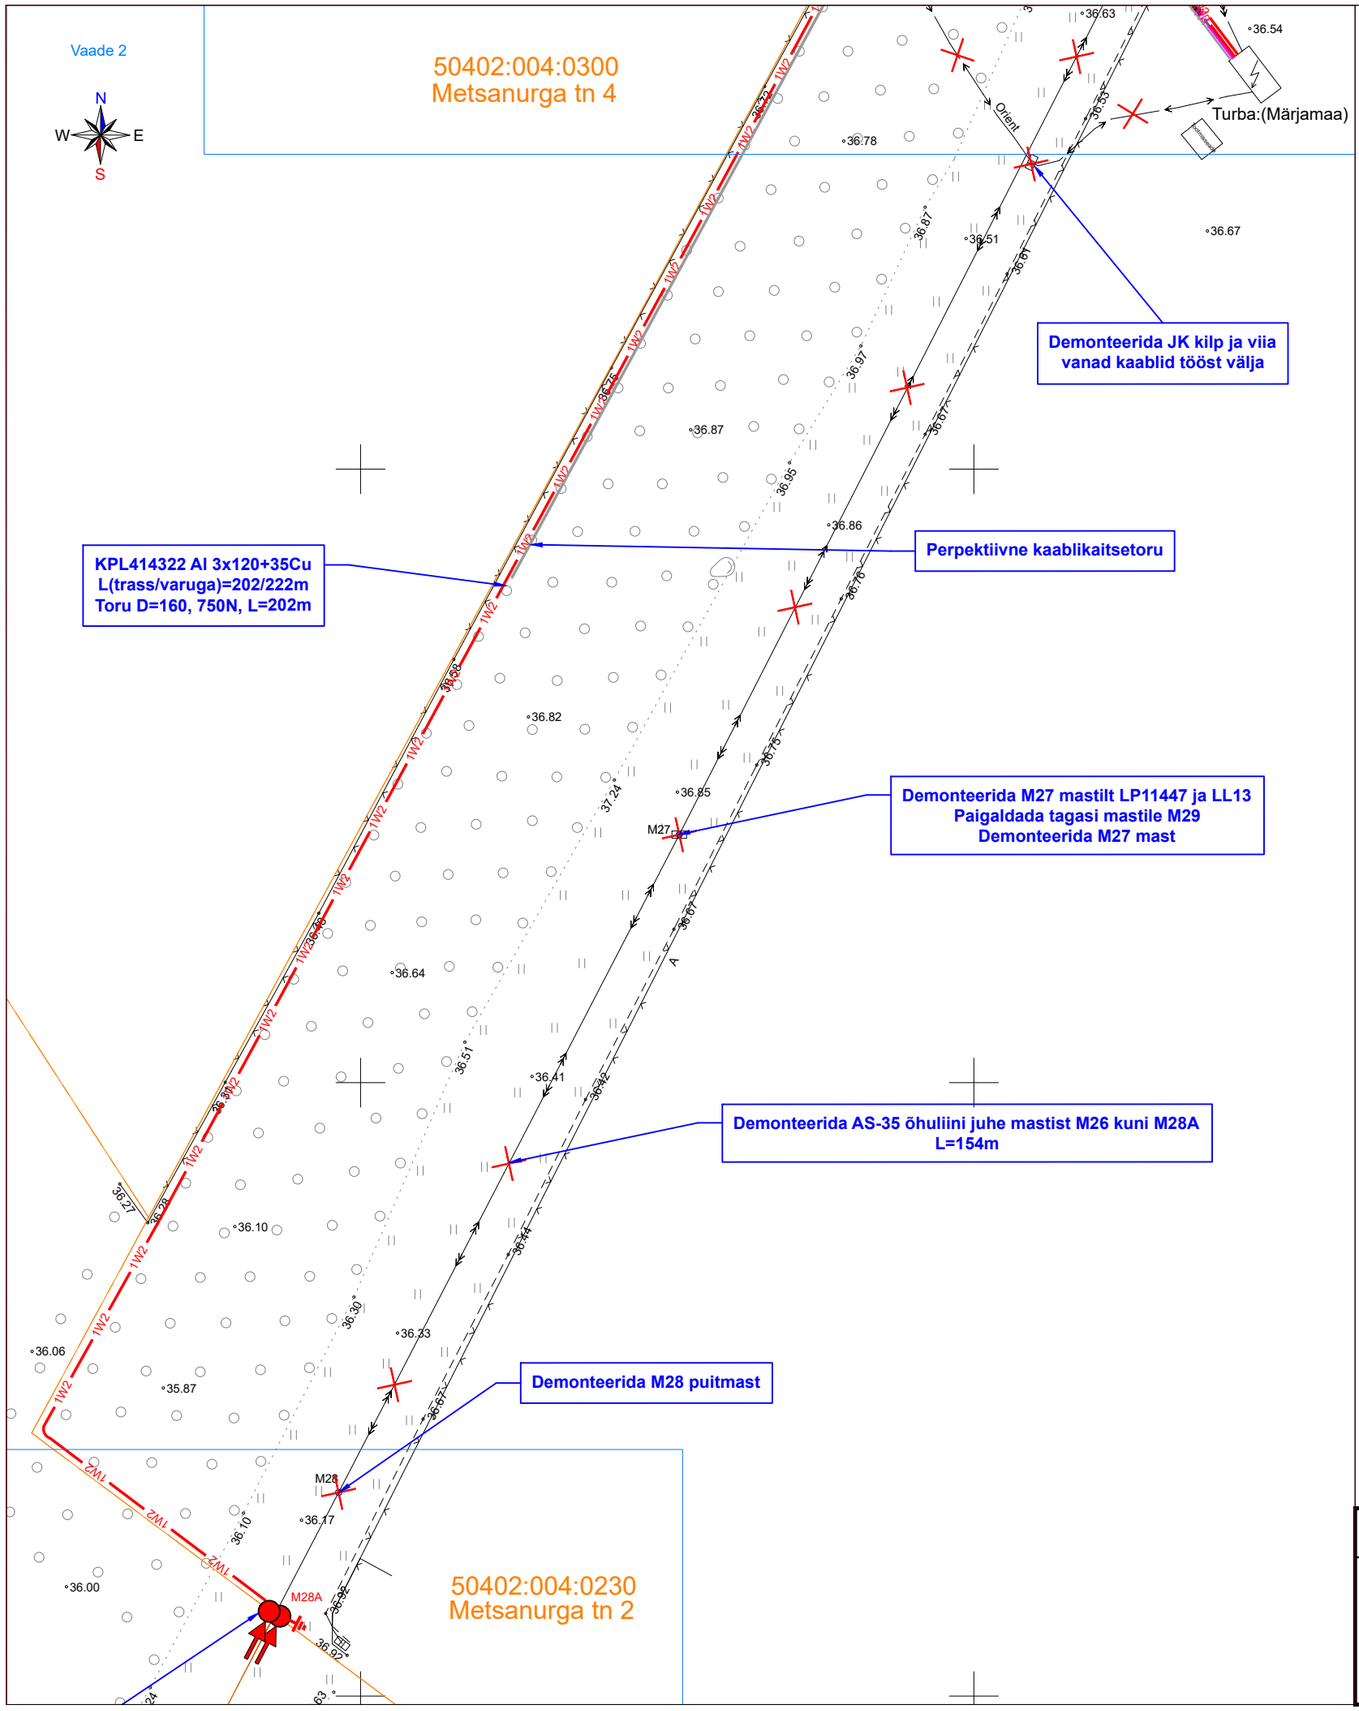

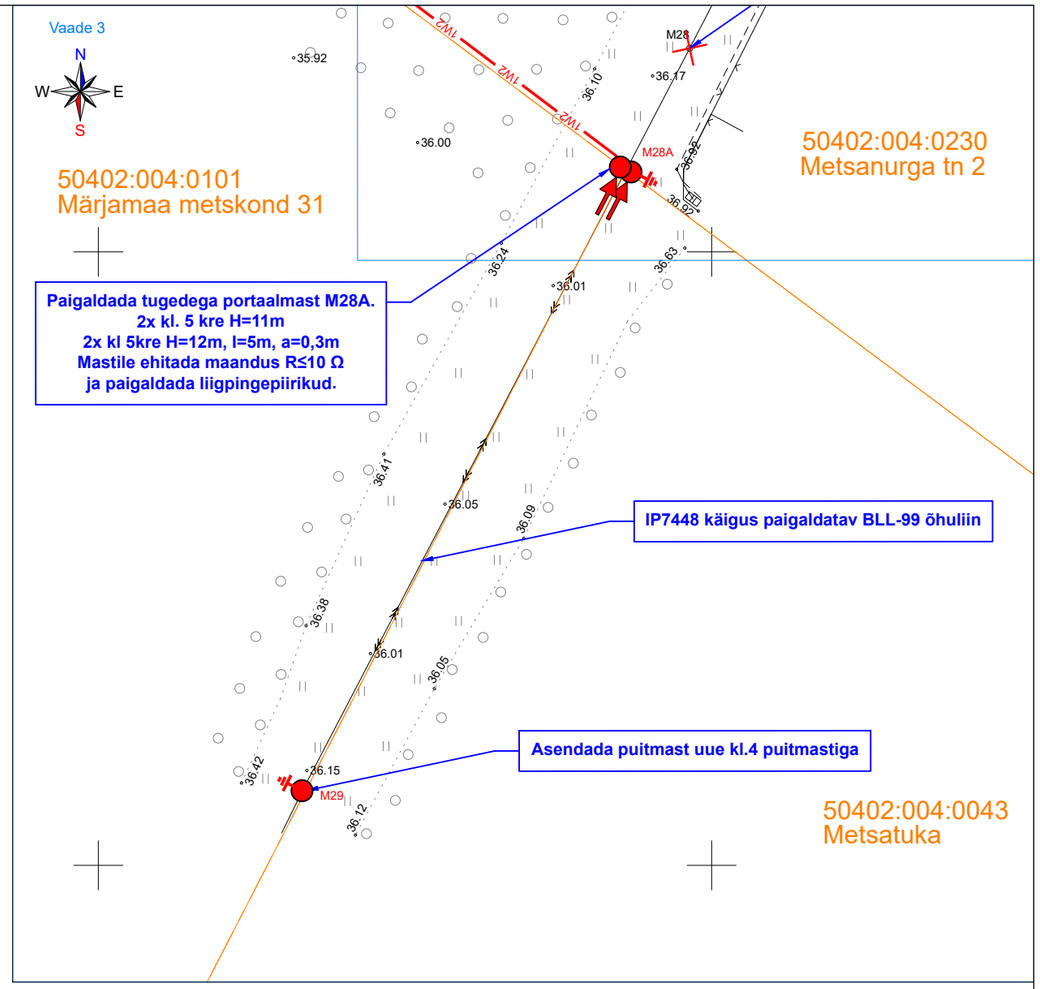

Tingmärgid projekteeritud

- Projekteeritud 10kV maakaabelliin torus
- Asendatav toega mast
- Demonteeritavad elemendid
- Asendatav mast
- Maanduspaigaldis

Tingmärgid olemasolevad

- Katastriüksuse piir
- 0,4 kV maakaabel
- 10 kV maakaabel
- 10 kV õhuliin

KAEVIS MITMELE RÕHTSALT PAIGALTATUD TORULE

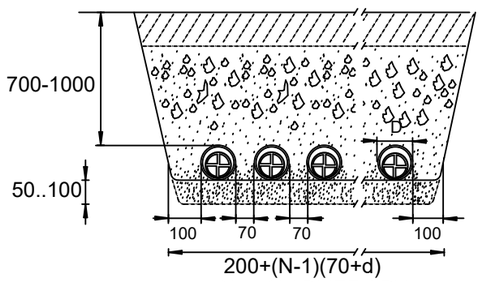

Projekt					Tellija		
Metsanurga tn 2 võrguümberehitus, Sõtke küla, Märjamaa vald, Rapla maakond					**ERA Valduse Aktsiaselt**		
LEONHARD WEISS	Joonis **Asendiplaani vaade 1**				Joonise nr **TC0776-1**		
E-post estonia@leonhard-weiss.com	Projekteeris	**J.Hövel**		04.2025	53051974	Mõõtkava	M 1:500
Telefon +372 601 2285	Kontrollis	**K. Maaten**				Staadium	Tööprojekt
Registrikood 12083348						Keel EST	Leht 1 / Lehti 2
EL10665798-0001							