




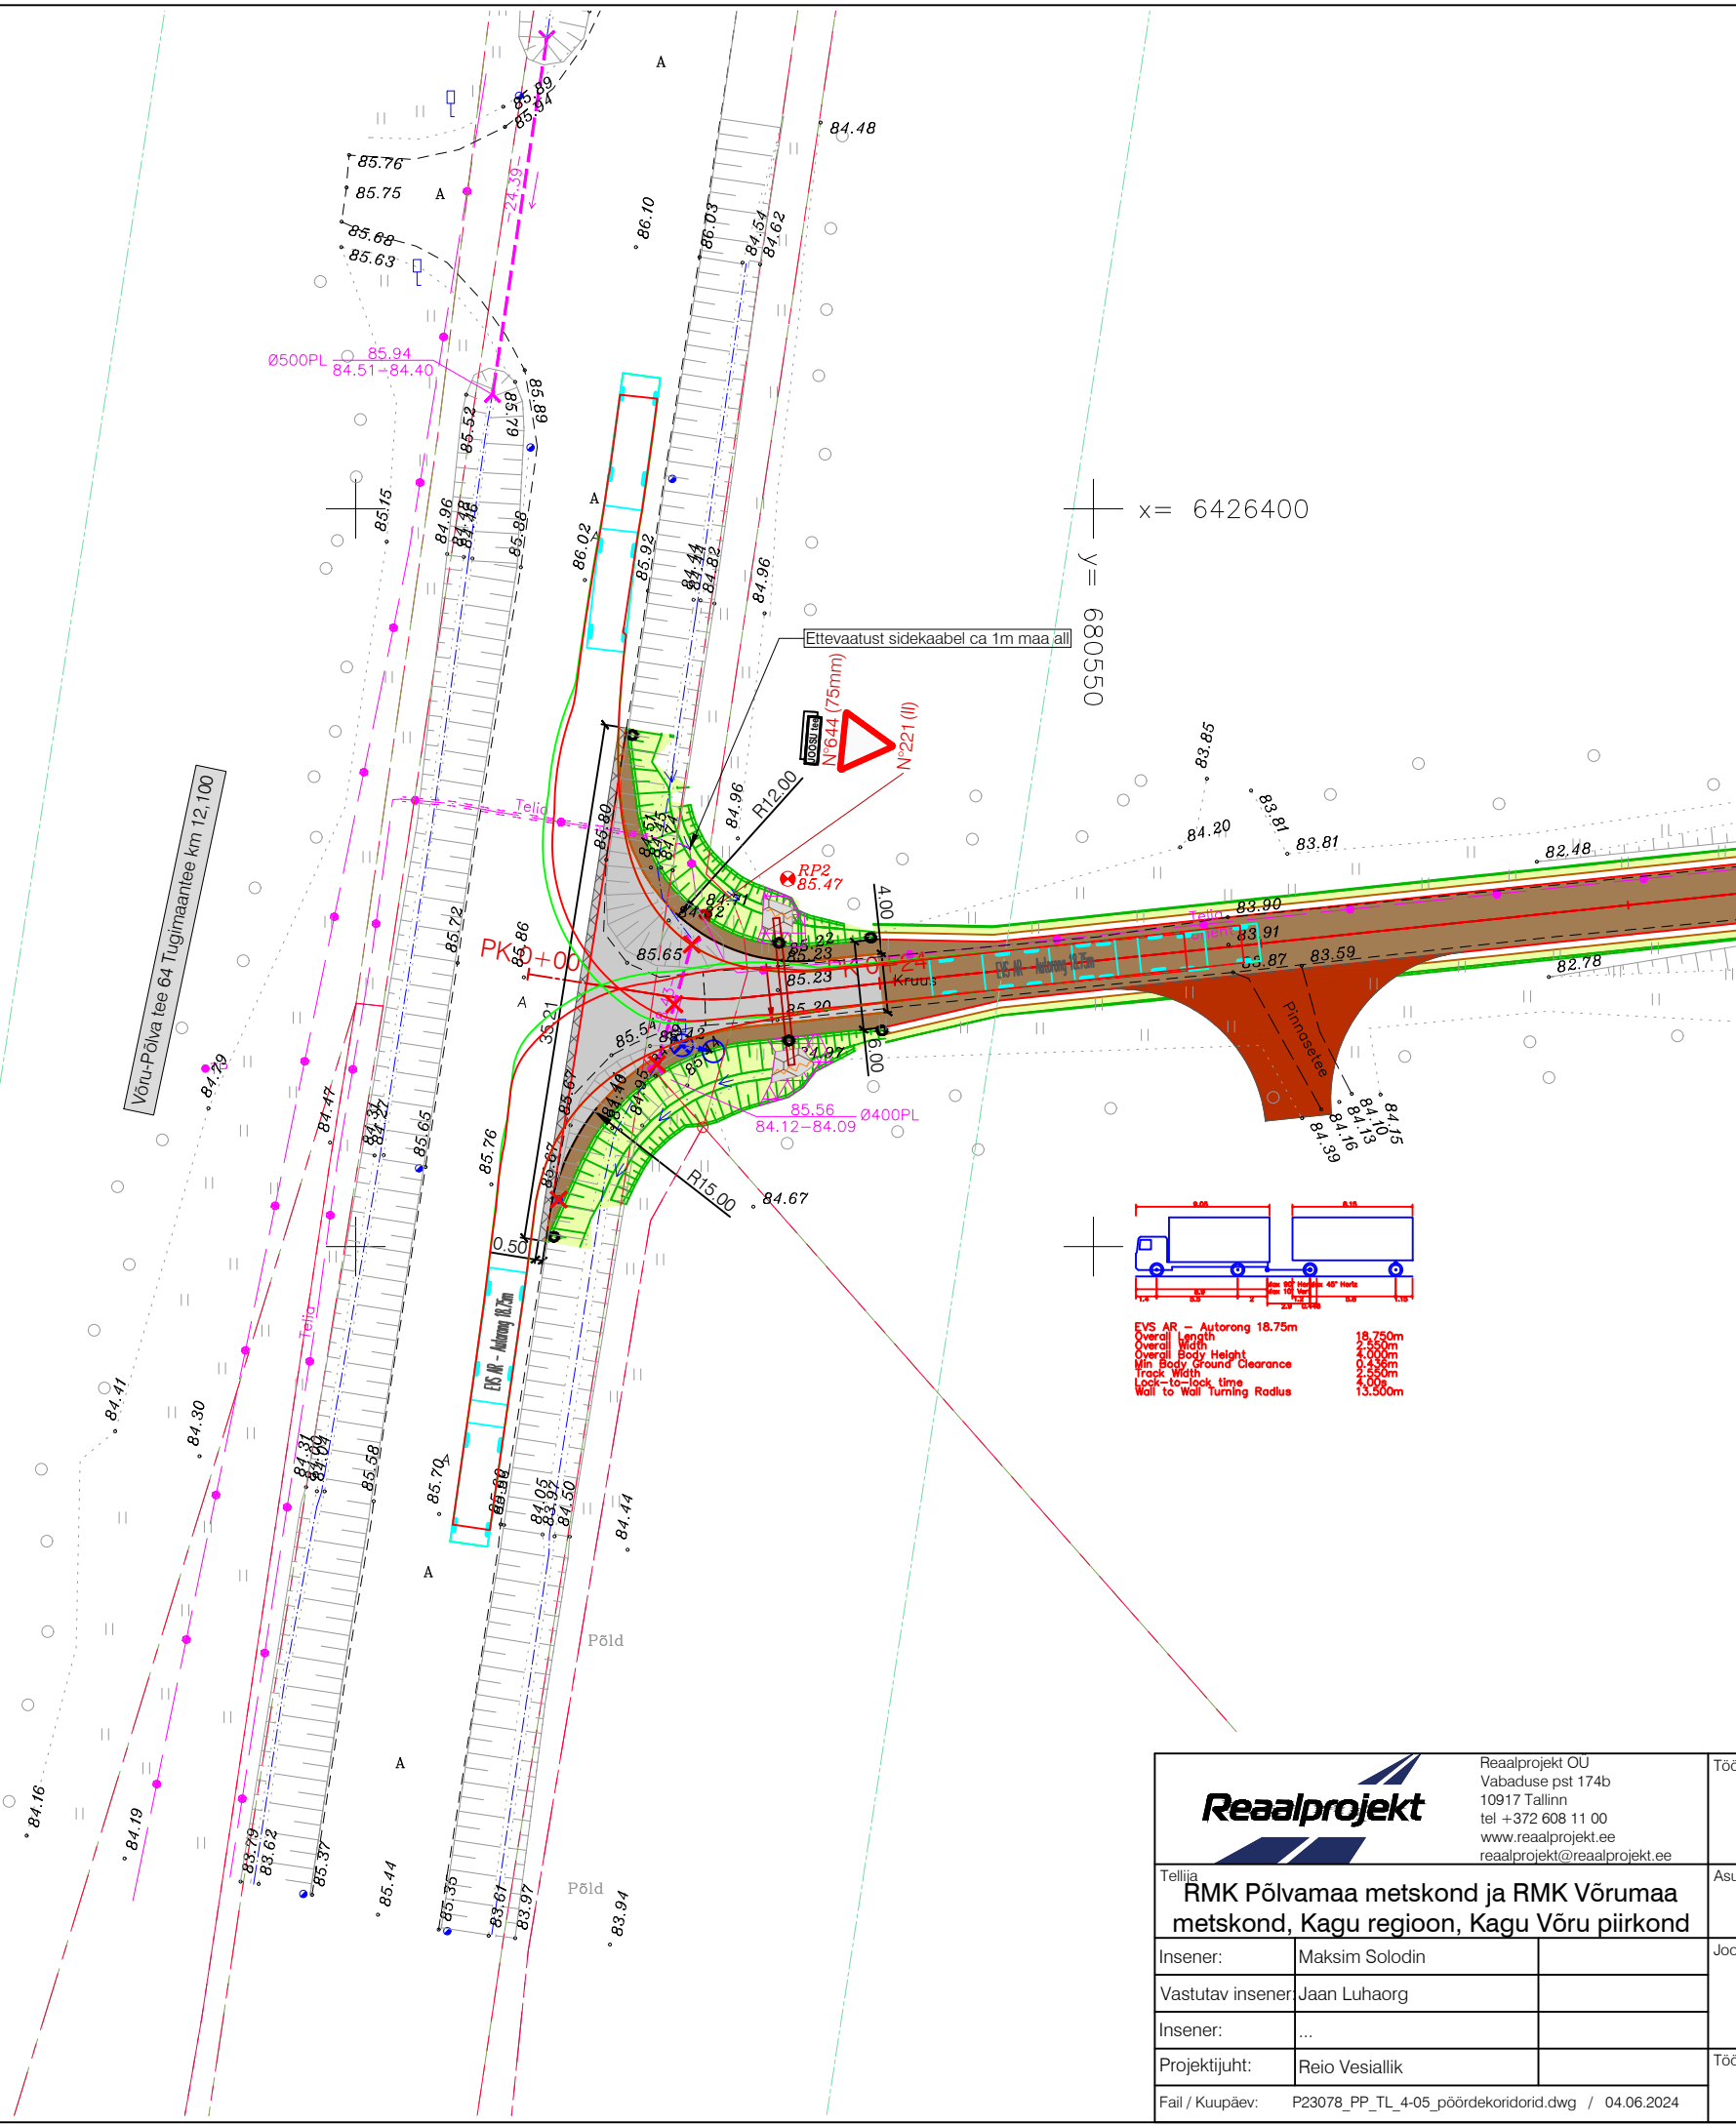


M 1:500



 Reaalprojekt OU Vabaduse pst 174b 10917 Tallinn tel +372 608 11 00 www.reaalprojekt.ee reaalprojekt@reaalprojekt.ee		Töö nimetus			
Tellija RMK Põlvamaa metskond ja RMK Võrumaa metskond, Kagu regioon, Kagu Võru piirkond		Asukoht Pikasilla ja Kärnamäe küla, Võru vald, Võru maakond; Vana-Koiola küla, Põlva vald, Põlva maakond			
Insenér:	Maksim Solodin	Joonise nimetus Joosu tee (Võru-Põlva tee 64 Tugimaantee km 12,100) Pöördekoridor autorong		Mõõtkaava M 1:500	
Vastutav insener:	Jaan Luhaorg				
Insenér:	...				
Projektitjuht:	Reio Vesiallik	Töö nr P23078	Staadium PP	Kõide; eriosa TL	Joonise nr 4-05-01
Fail / Kuupäev:	P23078_PP_TL_4-05_pöördekoridorid.dwg / 04.06.2024				

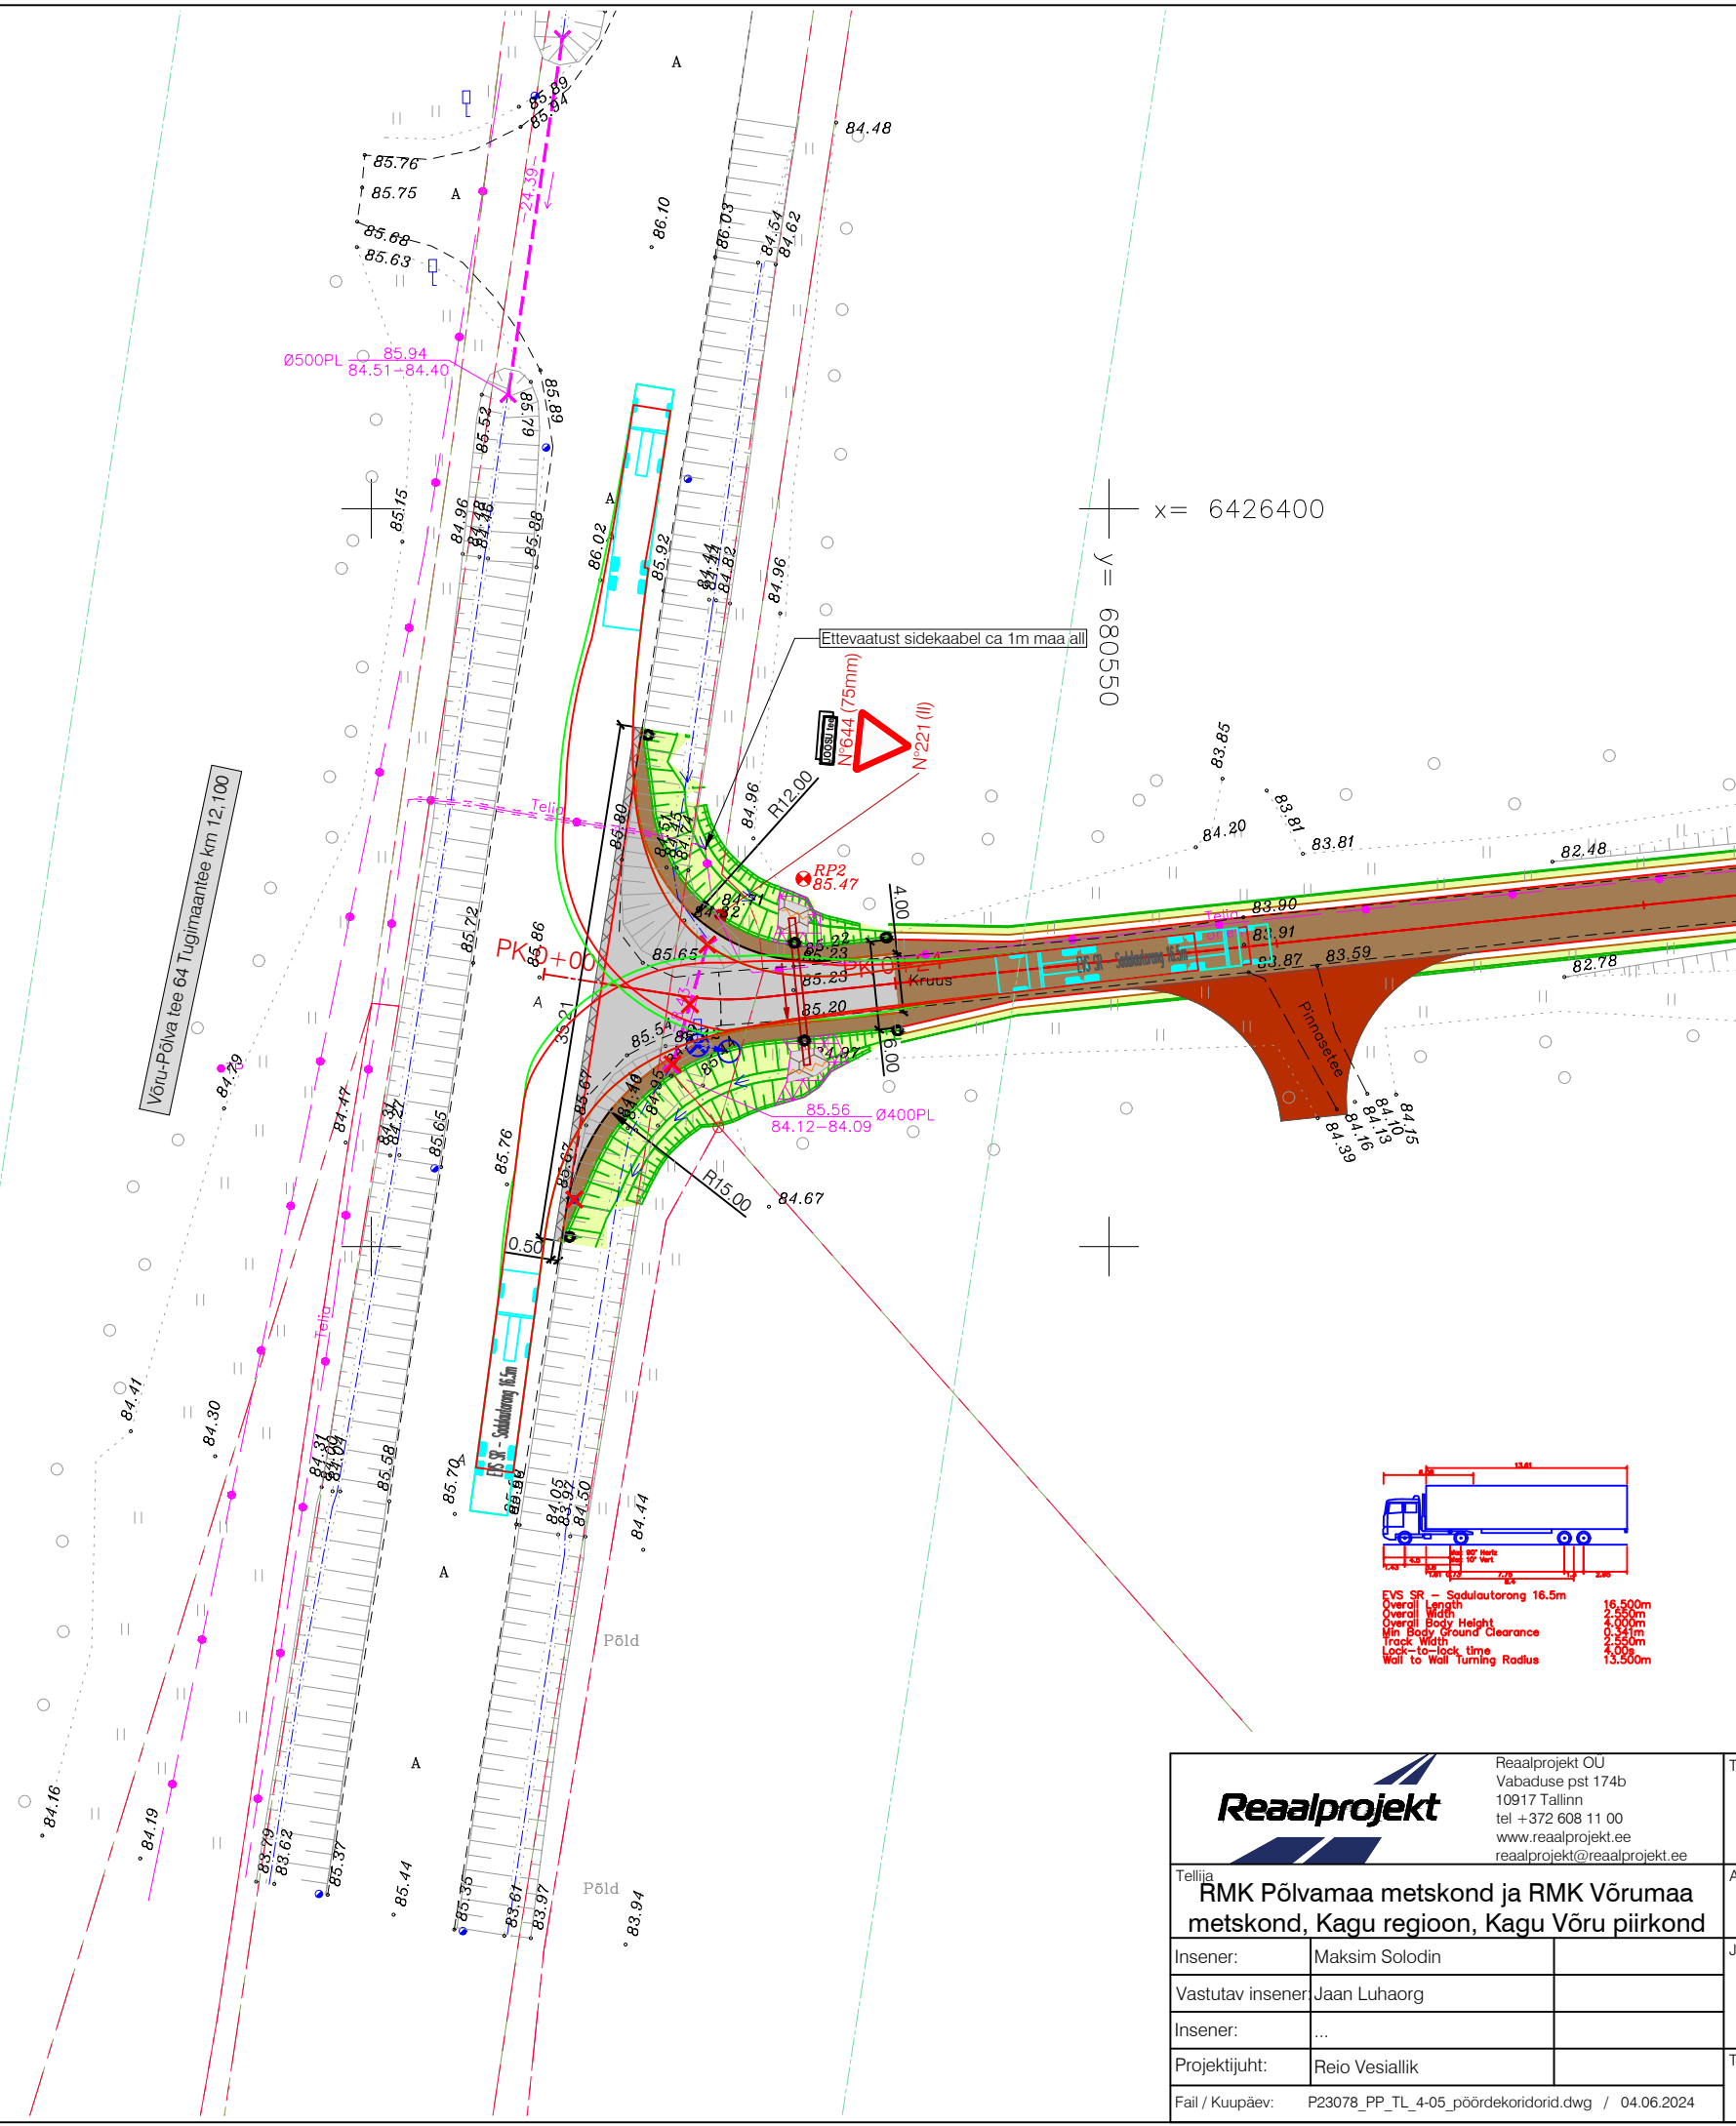

TINGMÄRGID:	
	Katastriüksuse piir vastavalt moodustamise viisile
	Katastriüksuse tunnus
	Teekaitsevöönd
	Projekteeritud tee telgjoon
	Projekteeritud tee piketaaz
	Projekteeritud sõidutee katend, tüüp 1
	Projekteeritud kruuskate/peenar
	Projekteeritud raieala
	Projekteeritud sõidutee asfaltkatte taastamine
	Projekteeritud kruuskate taastamine
	Projekteeritud haljasala (murukülv h=10 cm)
	Projekteeritud katte serv
	Projekteeritud / ümbertõstetud /olemasoleva liiklusemärgi number (suurusgrupp)
	Projekteeritud liiklusemärgi post
	Projekteeritud tähispostid
	Projekteeritud kraav / kraavipõhja kindlustus killustikuga
	Projekteeritud nõlva kindlustus geokärje ja killustikuga
	Projekteeritud erosioonitõkkemattid
	Projekteeritud mulde nõlv
	Projekteeritud likvideeritav objekt
	Projekteeritud ümbertõstetav objekt
	Projekteeritud trupp

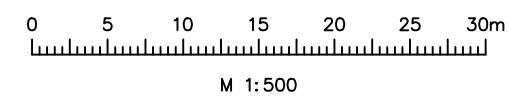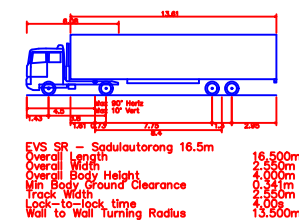


 Reaalprojekt OU Vabaduse pst 174b 10917 Tallinn tel +372 608 11 00 www.reaalprojekt.ee reaalprojekt@reaalprojekt.ee		Töö nimetus			
Tellija RMK Põlvamaa metskond ja RMK Võrumaa metskond, Kagu regioon, Kagu Võru piirkond		Asukoht Pikasilla ja Kärnamäe küla, Võru vald, Võru maakond; Vana-Koiola küla, Põlva vald, Põlva maakond			
Insenner:	Maksim Solodin	Joonise nimetus Joosu tee (Võru-Põlva tee 64 Tugimaantee km 12,100) Pöördekoridor sadulautorong			Mõõtkaava M 1:500
Vastutav insener:	Jaan Luhaorg				
Insenner:	...				
Projektitjuht:	Reio Vesiallik	Töö nr	Staadium	Kõide; eriosa	Joonise nr
Fail / Kuupäev:	P23078_PP_TL_4-05_pöördekoridorid.dwg / 04.06.2024	P23078	PP	TL	4-05-02

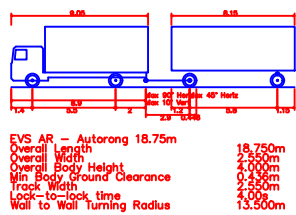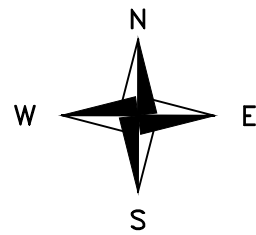


Vaimela-Kääpa tee 25149 Kõrvalmaantee km 2,075

TINGMÄRGID:	
	Katastriüksuse piir vastavalt moodustamise viisile
	Katastriüksuse tunnus
	Teekaitsevöönd
	Projekteeritud tee telgjoon
	Projekteeritud tee piketaaz
	Projekteeritud sõidutee katend, tüüp 1
	Projekteeritud kruuskate/peenar
	Projekteeritud raieala
	Projekteeritud sõidutee asfaltkatte taastamine
	Projekteeritud kruuskate taastamine
	Projekteeritud haljasala (murukülv h=10 cm)
	Projekteeritud katte serv
	Projekteeritud / ümbertõstetud /olemasoleva liiklusemärgi number (suurusgrupp)
	Projekteeritud liiklusemärgi post
	Projekteeritud tähispostid
	Projekteeritud kraav / kraavipõhja kindlustus killustikuga
	Projekteeritud nõlva kindlustus geokärje ja killustikuga
	Projekteeritud erosioonitõkkematerid
	Projekteeritud mulde nõlv
	Projekteeritud liikvideeritav objekt
	Projekteeritud ümbertõstetav objekt
	Projekteeritud trüüp

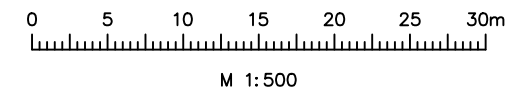

 Reaalprojekt OU Vabaduse pst 174b 10917 Tallinn tel +372 608 11 00 www.reaalprojekt.ee reaalprojekt@reaalprojekt.ee		Töö nimetus Joosu tee ja Mörgi vahetee	
Tellija RMK Põlvamaa metskond ja RMK Võrumaa metskond, Kagu regioon, Kagu Võru piirkond		Asukoht Pikasilla ja Kärnamäe küla, Võru vald, Võru maakond; Vana-Koiola küla, Põlva vald, Põlva maakond	
Insener:	Maksim Solodin	Joonise nimetus Mörgi vahetee (Vaimela-Kääpa tee 25149 Kõrvalmaantee km 2,075) Pöördekoridor autorong	Möötkava M 1:500
Vastutav insener:	Jaan Luhaorg		
Insener:	...		
Projekti juht:	Reio Vesiallik	Töö nr P23078	Stadium PP
Fail / Kuupäev:	P23078_PP_TL_4-05_pöördekoridorid.dwg / 04.06.2024	Kõide; eriosa TL	Joonise nr 4-05-03

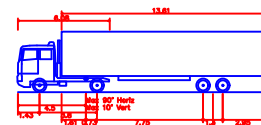

		Reaalprojekt OU Vabaduse pst 174b 10917 Tallinn tel +372 608 11 00 www.reaalprojekt.ee reaalprojekt@reaalprojekt.ee		Töö nimetus Joosu tee ja Mörgi vahetee	
Tellija RMK Põlvamaa metskond ja RMK Võrumaa metskond, Kagu regioon, Kagu Võru piirkond		Asukoht Pikasilla ja Kärnamäe küla, Võru vald, Võru maakond; Vana-Koiola küla, Põlva vald, Põlva maakond			
Insener:	Maksim Solodin	Joonise nimetus Mörgi vahetee (Väimela-Kääpa tee 25149 Kõrvalmaantee km 2,075) Pöördekoridor sadulautorong		Mõõtka	
Vastutav insener	Jaan Luhaorg			M 1:500	
Insener:	...				
Projektiijuht:	Reio Vesiallik				
Fail / Kuupäev: P23078_PP_TL_4-05_pöördekoridorid.dwg / 04.06.2024		Töö nr P23078	Staadium PP	Kõide; eriosa TL	Joonise nr 4-05-04