




Ristmeväli RV-1 (M 1:500)

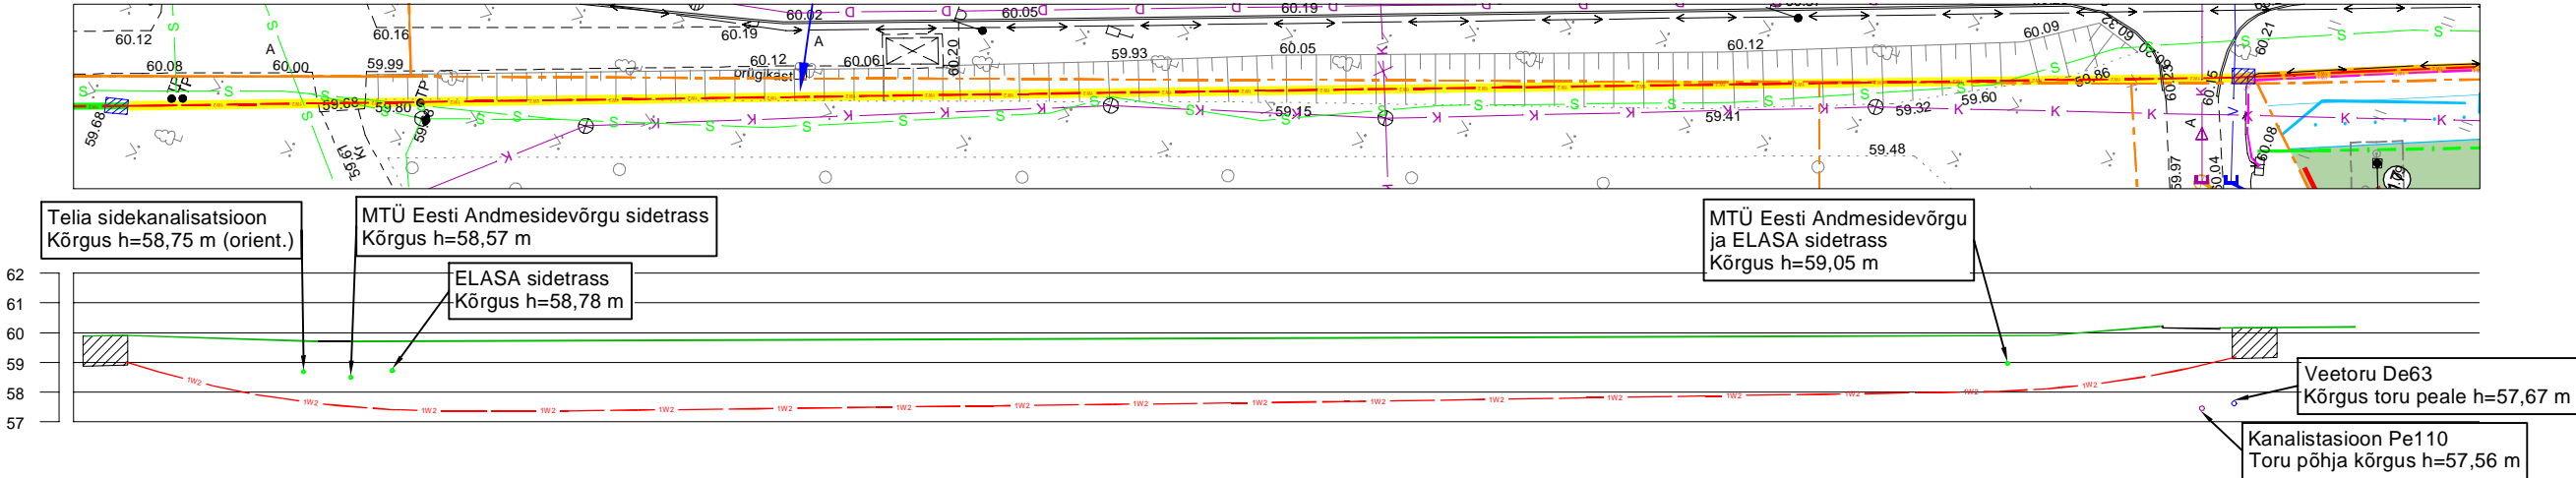

Ristmeväli RV-2 (M 1:500)

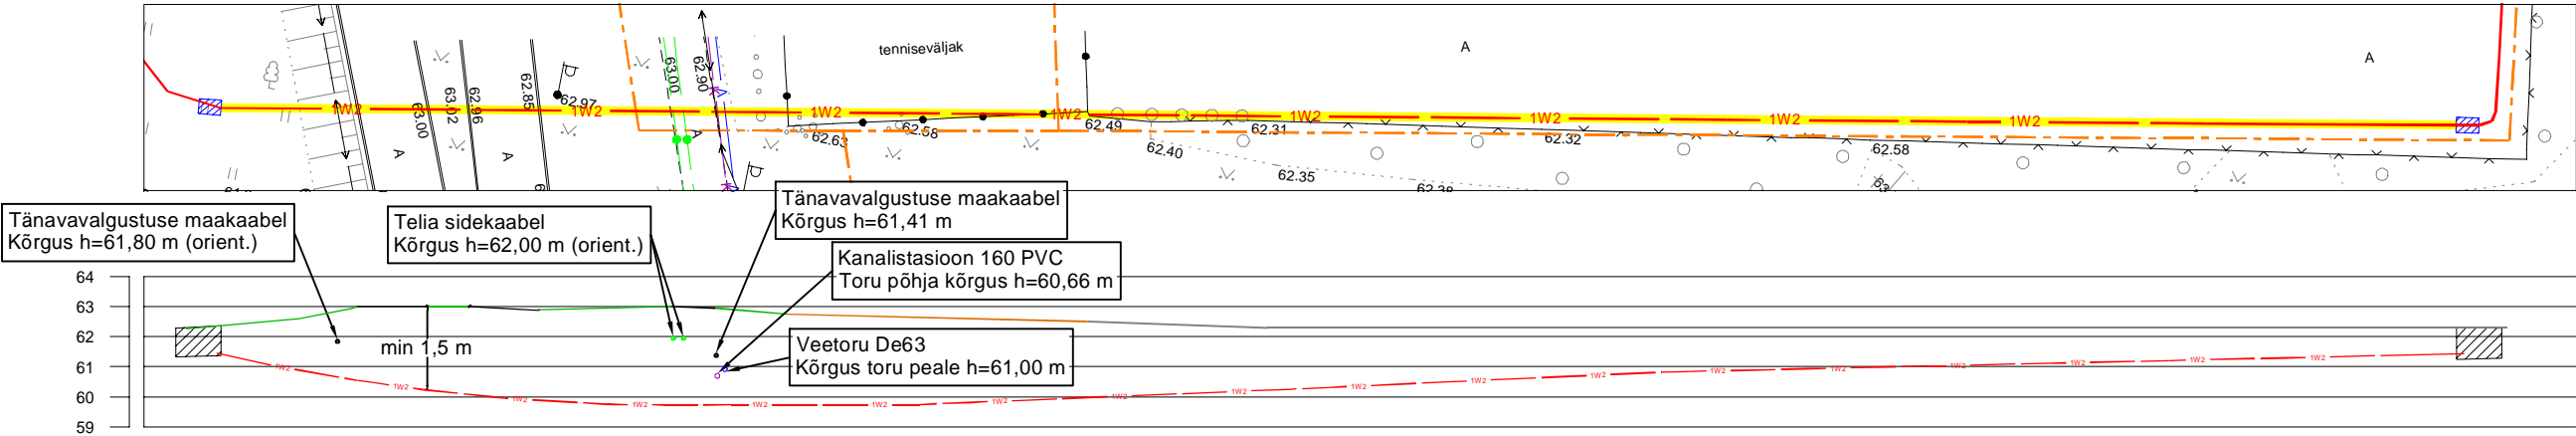

ProjektValga tn 67 elektriautode laadimistaristu elektriliitumine Roobe külas Tõrva vallas Valgamaal						TellijaElektrilevi OÜ		
 LEONHARD WEISS LEONHARD WEISS OÜ E-post estonia@leonhard-weiss.com Telefon +372 601 2285 Registrikood 12083348	JoonisRistmevälja joonised						Joonise nrLC1171-4	
	Projekteeris	K. Kangro		19.08.2024	+372 53045971	Mõõtkava	M 1:500	
	Kontrollis	K. Kangro			+372 53045971	Staadium		
	Projektijuht					KeelEST	Leht1	Lehti1